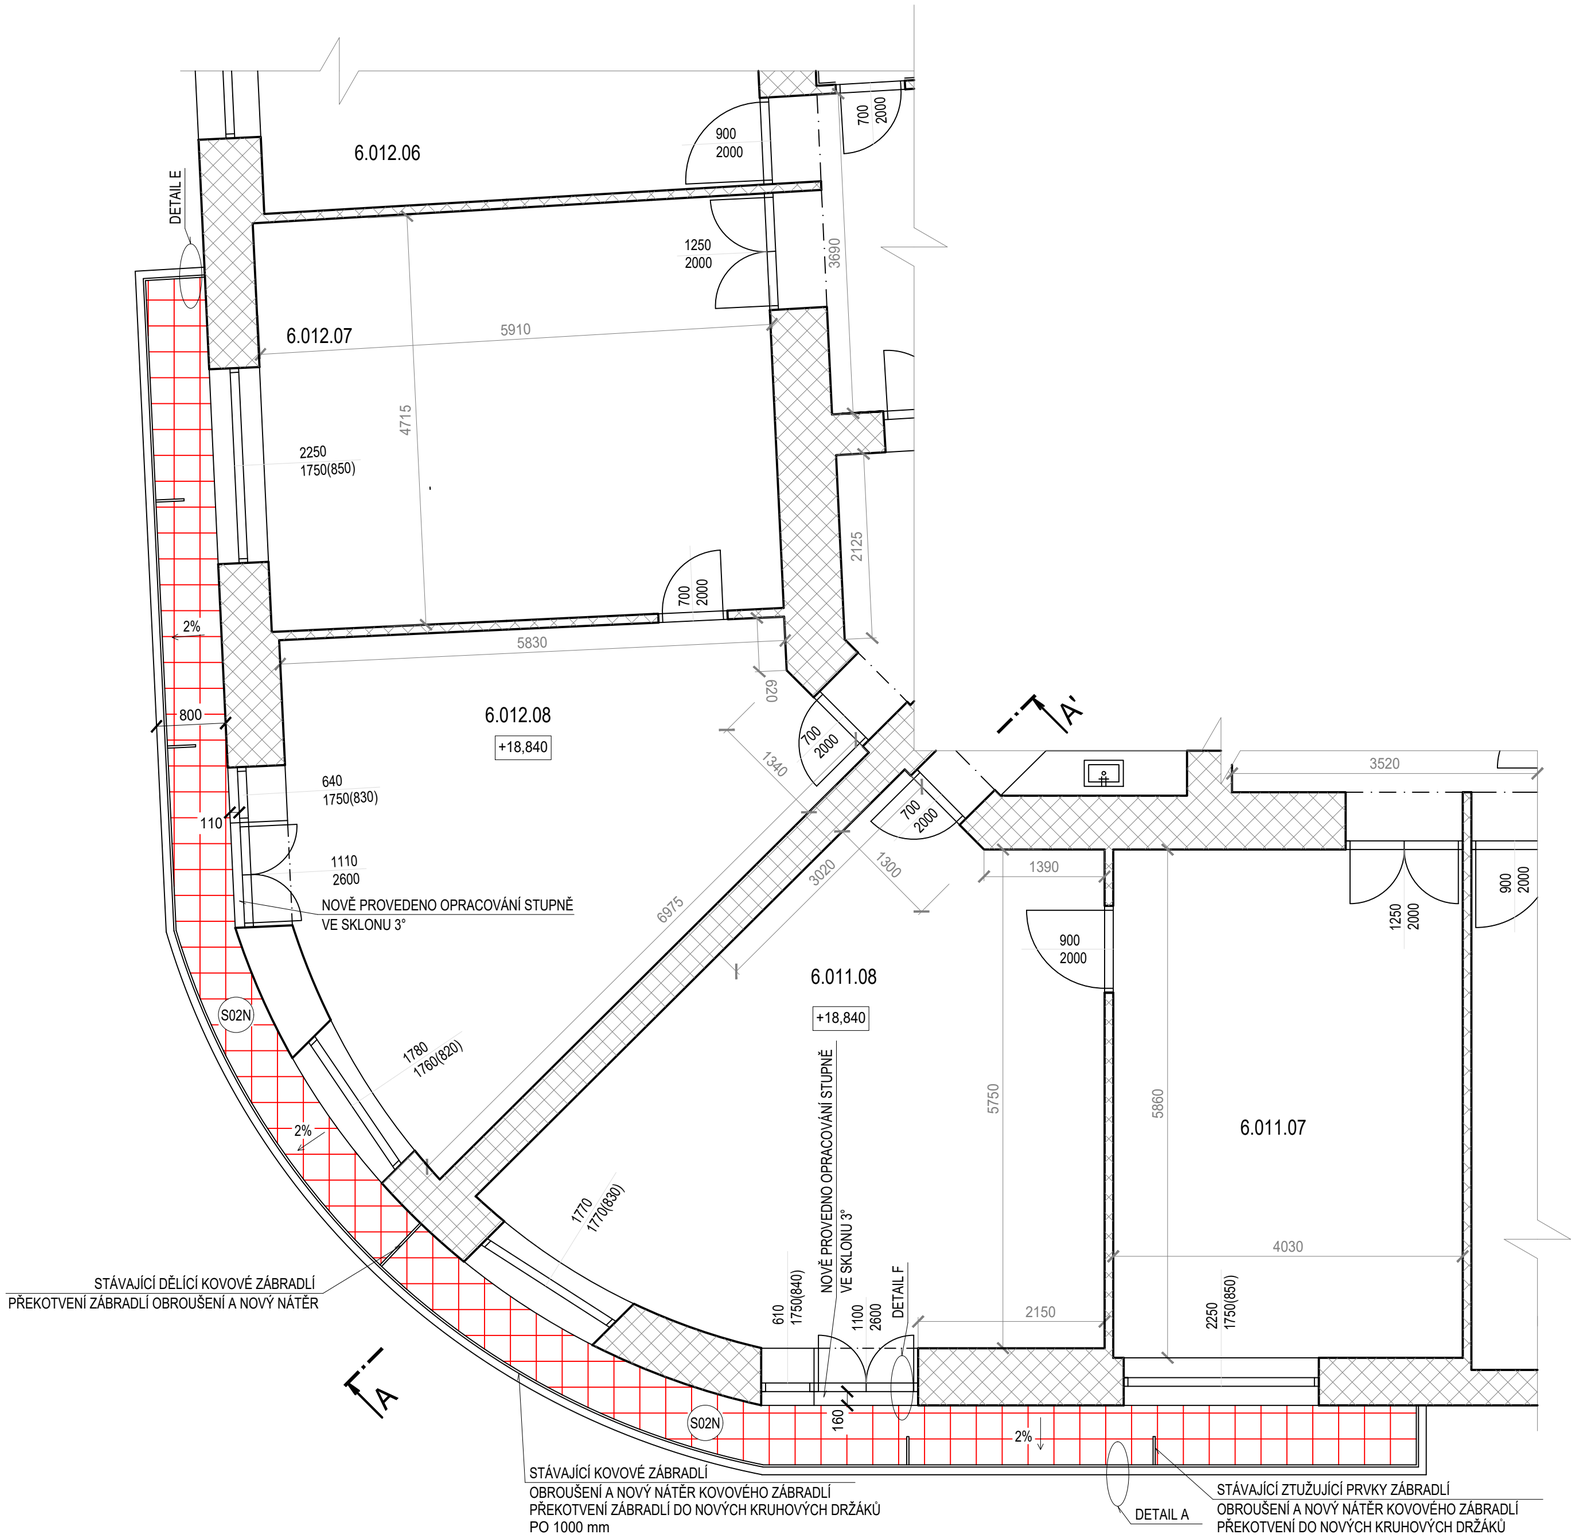

LEGENDA HMOT:

STÁVAJÍCÍ ZDIVO

BETONOVÁ DLAŽBA NA PODLOŽKÁCH

NAVRHOVANÁ SKLADBA KONSTRUKCE:

NAVRHOVANÁ SKLADBA BALKONU S02N

VYSOKOPEVNOSTNÍ VIBROLISOVANÁ DVOUVRSTVÁ BETONOVÁ DLAŽBA, FORMÁT 400 x 400 mm	TL. 40 mm
REKTIFIKOVATELNÁ PODLOŽKA POD DLAŽBU	OD 110-150 mm
PŘÍŘEZY SVAŘITELNÉ FÓLIE MĚKČENÉHO PVC SE SKLENĚNOU VÝZTUŽNOU VLOŽKOU, URČENA PRO PŘITÍŽENÍ	TL. 1,5 mm
SVAŘITELNÁ FÓLIE Z MĚKČENÉHO PVC SE SKLENĚNOU VÝZTUŽNOU VLOŽKOU, PRO STABILIZACI PŘITÍŽENÍM	TL. 1,5 mm
NETKANÁ TEXTILIE ZE SKLENĚNÝCH VLÁKEN URČENA JAKO SEPARAČNÍ VRSTVA O PLOŠNÉ HMOTNOSTI 120 g.m-2	TL. 0-3 mm
TEPELNĚ IZOLAČNÍ ROVNÉ DESKY A SPÁDOVÉ KLÍNY Z OBJEMOVĚ STABILIZOVANÉHO SAMOZHÁŠIVÉHO PĚNOVÉHO POLYSTYRENU EPS 150, PEVNOST V TLAKU PŘI 10% DEFORMACI 100 kPa, DEKLAROVANÁ HODNOTA SOUČINITELE TEPELNÉ VODIVOSTI λ_d=0,035 W/(m.K)	TL. 260-280 mm (Ø tl. 270 mm)
NATAVITELNÝ PÁS Z SBS MODIFIKOVANÉHO ASFLATU, VLOŽKOU ZE SKLENĚNÉ TKANINY, NA POVRCHU SE SEPARAČNÍM POSYPEM	TL. 4 mm
ASFALTOVÁ PENETRAČNÍ EMULZE BEZ OBSAHU ROZPOUŠTĚDEL, OBSAH ASFALTU > 48%	
ŽELEZOBETONOVÁ DESKA - VYROVNÁNÍ POVRCHU	

POZNÁMKA:

- PŘED ZAPOČETÍM BOURACÍCH PRACÍ BUDE PROVEDENO ZAJIŠTĚNÍ DOTČENÝCH KONSTRUKCÍ.
- VŠECHNY PRÁCE PROVÁDĚT DLE PLATNÝCH TECHNOLOGICKÝCH PRAVIDEL ZA DODRŽENÍ BEZPEČNOSTI PRÁCE.
- V PŘÍPADĚ NEJASNOSTÍ (NESHODA, ROZDÍL ČI CHYBA V PD) NEBO NEPŘEDVÍDATELNÝCH OKOLNOSTÍ JE NUTNO PŘIZVAT PROJEKTANTA K POSOUZENÍ RESP. UPŘESNĚNÍ DALŠÍHO POSTUPU PRACÍ NA STAVBĚ.
- VEŠKERÉ ROZMĚRY JE NUTNO OVĚŘIT (ZAMĚŘIT DLE SKUTEČNÉHO STAVU) NA STAVBĚ.
- PRO VŠECHNY STAVEBNÍ, KONSTRUKČNÍ A MONTÁŽNÍ PRVKY JE NUTNÉ DODRŽET TECHNOLOGICKÉ A MONTÁŽNÍ PŘEDPISY JEDNOTLIVÝCH VÝROBCŮ.
- VÝŠKY REKTIFIKAČNÍCH PODLOŽEK POD BETONOVOU DLAŽBOU BUDOU UPŘESNĚNY DLE SKUTEČNÉHO STAVU NA STAVBĚ.

AUTORIZOVANÝ PROJEKTANT:	HLAVNÍ PROJEKTANT:	VYPRACOVAL:	NADMOŘSKÁ VÝŠKA:
Ing. Martin Běťák	Ing. Martin Běťák	Ing. Adam Běťák	±242 ≈ m n. m. B. p. v.

INVESTOR: Statutární město Brno, městská část Brno-střed, Dominikánské náměstí 196/1, 602 00 Brno, IČ: 44992785

DATUM: 4/2021

PASS ARCH
www.passarch.cz
Naardenská 141, 688 01 Uherský Brod

NÁZEV AKCE: **Kotlářská 11 - zpracování projektové dokumentace na opravu balkonů a fasády v nutném rozsahu**

PARÉ:

STUPEŇ: DPS

OBJEKT: BD KOTLÁŘSKÁ 11, BRNO

KATASTRÁLNÍ ÚZEMÍ: **VEVEŘÍ**

NÁZEV VÝKRESU: **PŮDORYS 6.NP - NAVRHOVANÝ STAV**

REVIZE:

MĚŘÍTKO: **1:50**

ČÍSLO VÝKRESU: **D.1.1.11**

04.06.2021 10:48:14

594x420mm