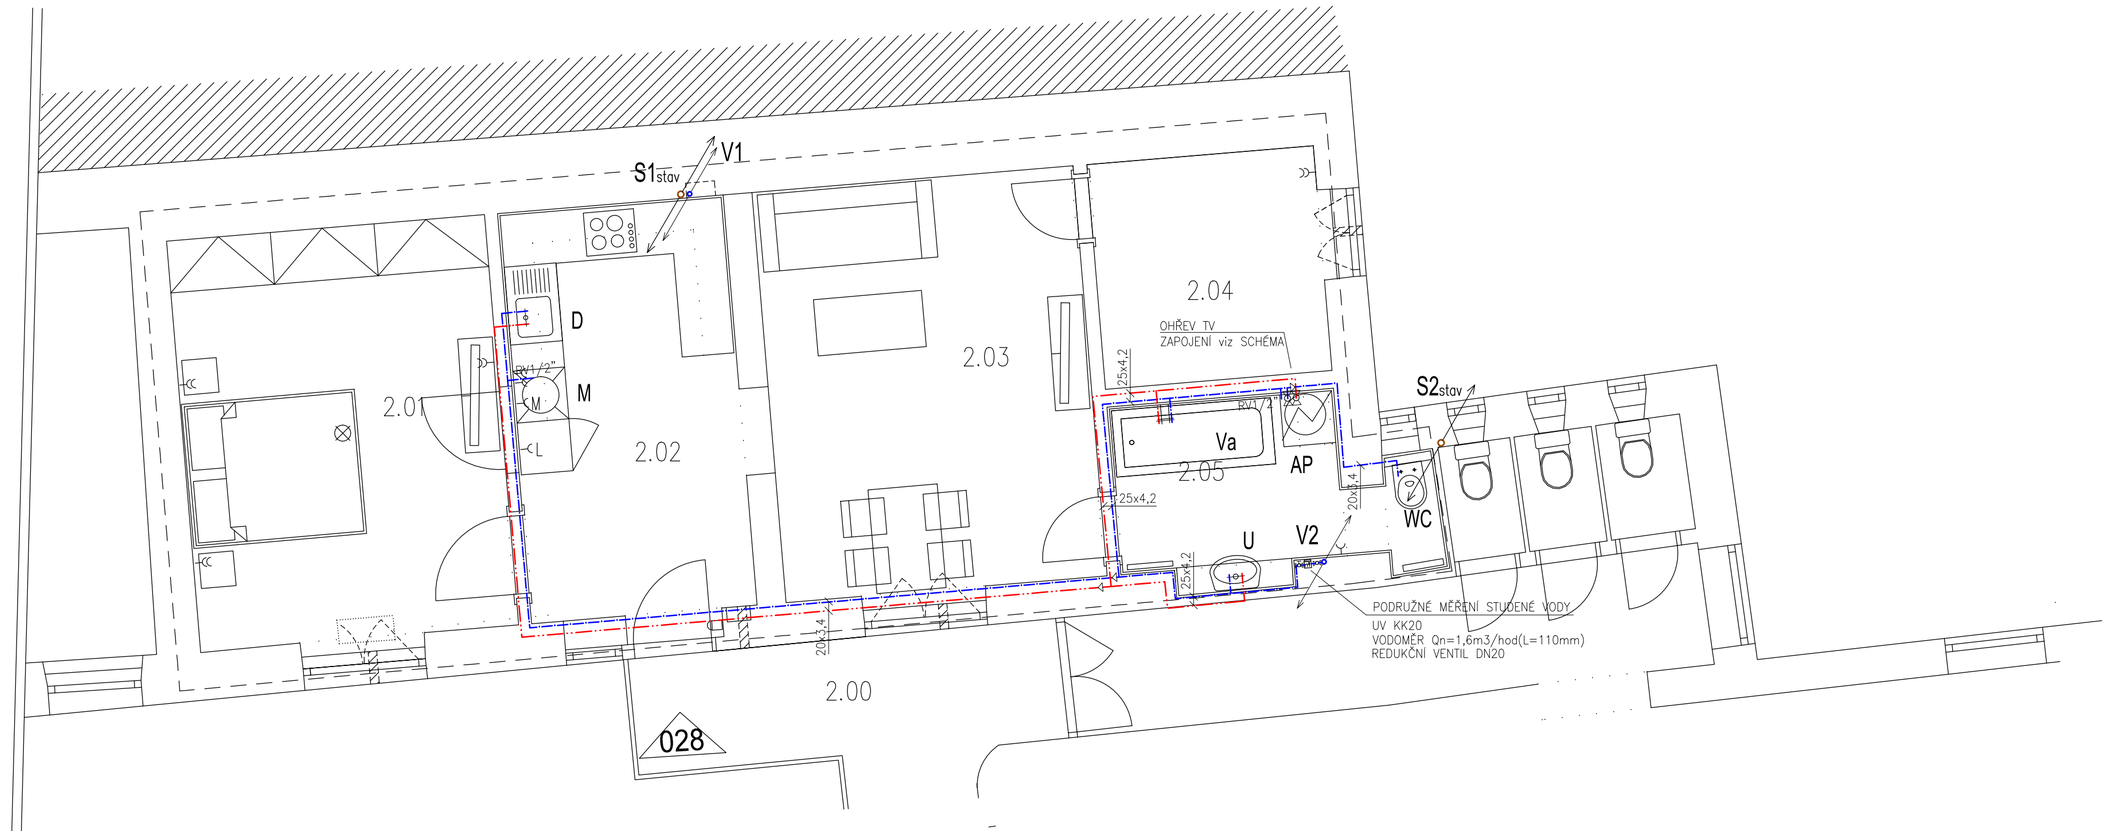

LEGENDA MÍSTNOSTÍ

OZN.	MÍSTNOST	PLOCHA (m^2)
2.00	PAVLAČ	
2.01	LOŽNICE	17,70
2.02	KUCHYNĚ	13,10
2.03	OBÝVACÍ POKOJ	17,90
2.04	LOŽNICE	7,00
2.05	KOUPELNA	6,80

LEGENDA ZAŘIZOVACÍCH PŘEDMĚTŮ

WC WC ZÁVĚSNÉ – konstrukční prvek pro WC s nádržkou, WC mísa, sedátko

Va VANA – vana akrylátová 80x180, zápach. uzávěra, baterie vanová

U UMYVADLO – keramické 60cm s otvorem pro baterii baterie umyvadlová stojánková páková, zápachová uzávěra, 2x rohový ventil DN15

D DŘEZ – granitový dřez s odkapem, baterie dřezová stojánková páková s delším ramínkem, zápachová uzávěra, 2x rohový ventil DN15

AP PRAČKA – zápachová uzávěra podomítková DN50 1x rohový ventil DN15

M MYČKA – zápachová uzávěra podomítková DN50 1x rohový ventil DN15

MYČKA A PRAČKA NENÍ SOUČÁSTÍ DODÁVKY

LEGENDA ČAR

STUDENÁ VODA

TEPLÁ VODA

V1 STOUPACÍ POTRUBÍ VODY poloha zakreslena orientačně

POZNÁMKA: stávající stoupací potrubí budou v řešených bytech vyměněny za nové; dimenze a poloha zůstanou zachovány

GENERÁLNÍ PROJEKTANT	ZODPOVĚDNÝ PROJEKTANT	VYPRACOVAL
Ing. Pavel Magnusek	Ing. Pavel Magnusek	Ing. Pavel Skalka

INVESTOR: STATUTÁRNÍ MĚSTO BRNO, MĚSTSKÁ ČÁST BRNO – STŘED
DOMINIKÁNSKÁ 2, 601 69 BRNO

AKCE: LEITNEROVA 709/24 – oprava bytové jednotky č.28
LEITNEROVA 709/24, BRNO–STŘED, par.č.1189, k.ú. Staré Brno

OBSAH: D.1.4.2 ZDRAVOTNĚ TECHNICKÉ INSTALACE
PŮDORYS – VODOVOD

ING. PAVEL MAGNUSEK
LÉTAJÍCÍ – INŽENÝŘI
ARCHITEKTONICKÝ A PROJEKČNÍ ATELIÉR
KOUNICOVA 23, 602 00 B R N O
e – mail : info@letajici-inzenyri.cz

DATUM	05/2021
STUPEŇ	DSP
FORMÁT	A2
MĚŘÍTKO:	ČÍSLO VÝKRESU
1: 50	01