

SCHÉMA ZAPOJENÍ OHŘEVU TV


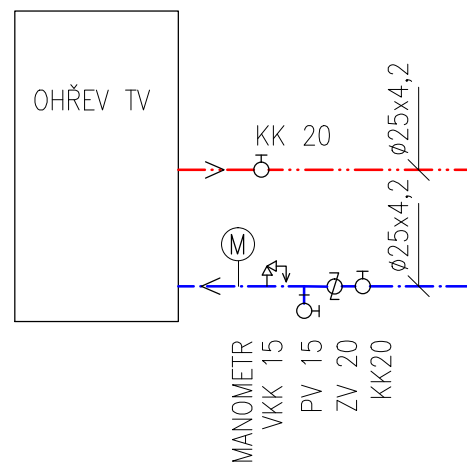


SCHÉMA MĚŘENÍ VODY

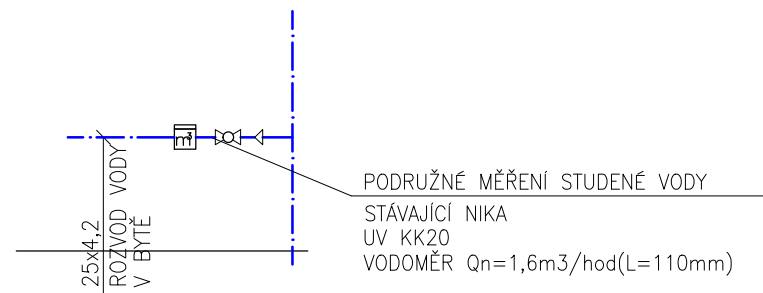

GENERÁLNÍ PROJEKTANT Ing. Pavel Magnusek <i>P. Magnusek</i>	ZODPOVĚDNÝ PROJEKTANT Ing. Pavel Magnusek <i>P. Magnusek</i>	VYPRACOVAL Ing. Pavel Skalka <i>P. Skalka</i>	ING. PAVEL MAGNUSEK LÉTAJÍCÍ – INŽENÝŘI ARCHITEKTONICKÝ A PROJEKČNÍ ATELIÉR KOUNICOVA 23, 602 00 BRNO e – mail : info@letajici-inzenyri.cz	
INVESTOR: STATUTÁRNÍ MĚSTO BRNO, MĚSTSKÁ ČÁST BRNO – STŘED DOMINIKÁNSKÁ 2, 601 69 BRNO			DATUM STUPEŇ FORMÁT	05/2021 DSP A3
AKCE: LEITNEROVA 709/24 – oprava bytové jednotky č.28 LEITNEROVA 709/24, BRNO–STŘED, par.č.1189, k.ú. Staré Brno			MĚŘÍTKO: 1: 50	ČÍSLO VÝKRESU 02
OBSAH: D.1.4.2 ZDRAVOTNĚ TECHNICKÉ INSTALACE SCHÉMA ROZVODU VODY				