LEITNEROVA 709/24 – oprava bytové jednotky č. 32

LEGENDA MÍSTNOSTÍ

OZN.	MÍSTNOST	PLOCHA (m²)
3.00	PAVLAČ	
3.01	KUCHYNĚ	13,30
3.02	POKOJ	13,20
3.03	POKOJ	17,80
3.04	POKOJ	7,00
3.05	KOUPELNA	8,00

SOUSEDNÍ OBJEKT

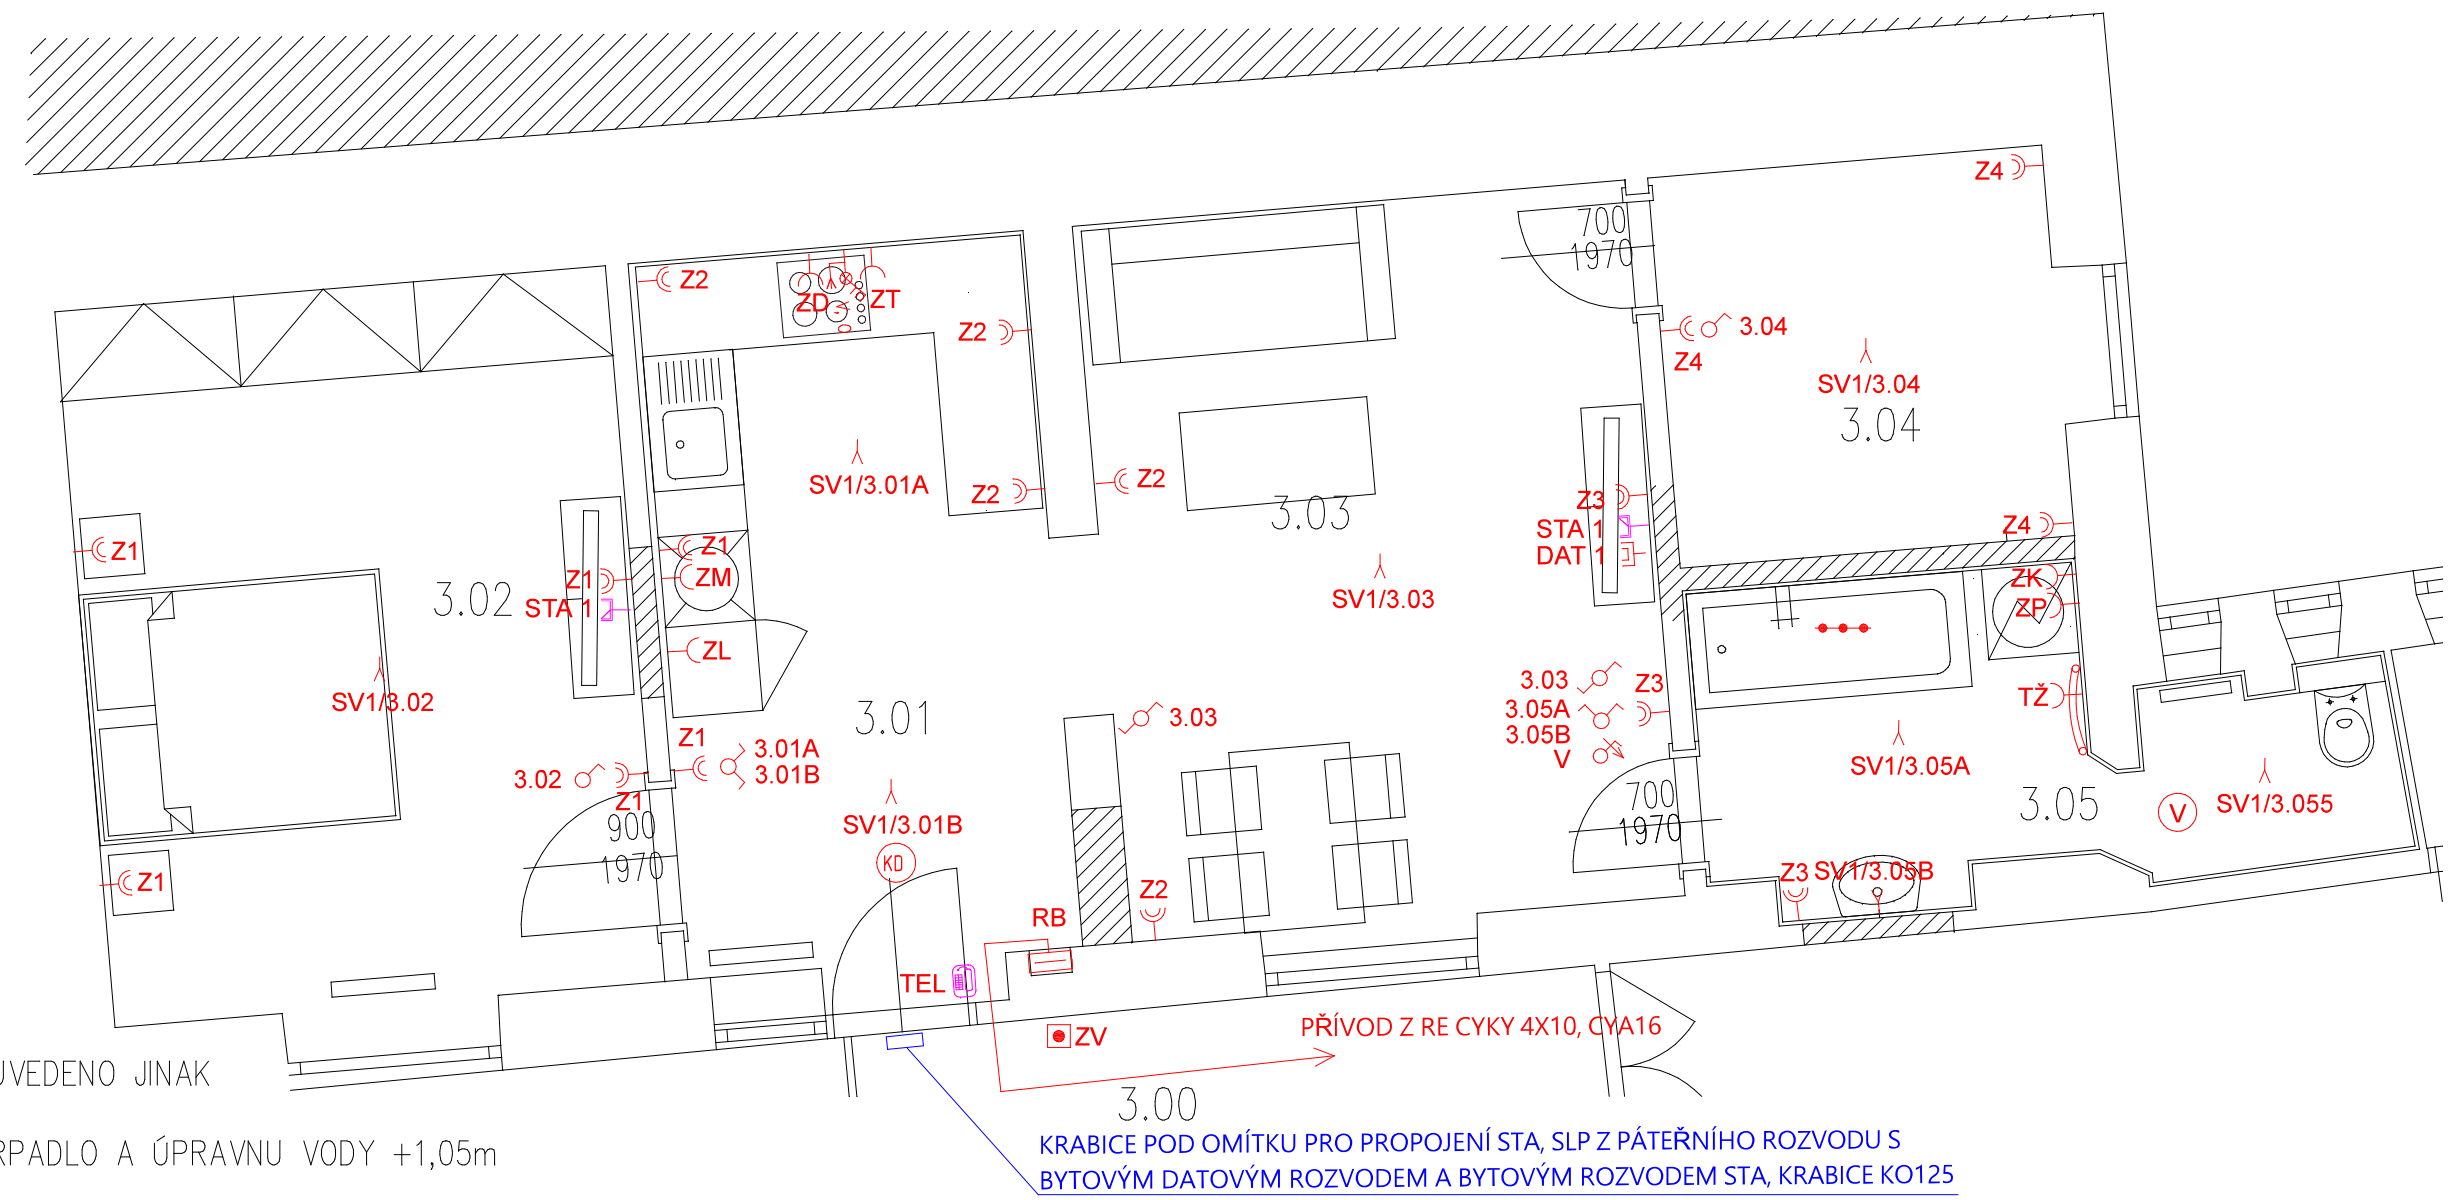

KRABICE POD OMÍTKU PRO PROPOJENÍ STA, SLP Z PÁTEŘNÍHO ROZVODU S BYTOVÝM DATOVÝM ROZVODEM A BYTOVÝM ROZVODEM STA, KRABICE KO125

POZNÁMKA:

ZÁSUVKY V JEDNOTLIVÝCH MÍSTNOSTECH +0,30m, POKUD NENÍ UVEDENO JINAK
ZÁSUVKY PRO MYČKU, LEDNICU A MRAZÁK +0,75m
ZÁSUVKA PRO TROUBU, PRAČKU, SUŠIČKU, KOTEL, OBĚHOVÉ ČERPADLO A ÚPRAVNU VODY +1,05m
ZÁSUVKY V KUCHYŇSKÝCH KOUTECH +1,15m
ZÁSUVKY V KOUPELNÁCH +1,3m
3FÁZOVÉ ZÁSUVKY (16A) +1,05m
POKUD JE ZÁSUVKA U DVEŘÍ, TAK BUDE UMÍSTĚNA 0,1m OD STAVEBNÍHO OTVORU
SLABOPROUDOVÉ ZÁSUVKY V JEDNOTLIVÝCH MÍSTNOSTECH +0,30m, POKUD NENÍ UVEDENO JINAK
POKUD JE NAD ZÁSUVKOU VYPÍNAČ, TAK BUDOU ZAROVNÁNY, ABY BYLY PŘESNĚ POD SEBOU
VYPÍNAČE +1,2m
PŘÍSTROJE VE STEJNÉ VÝŠCE SDRUŽOVAT DO VÍCENÁSOBNÝCH RÁMEČKŮ.
NÁSTENNÉ SVÍTIDLO +2,0m
SOUSTAVA : 3PEN stř. 50Hz 400/230V TN-C před RB
: 3NPE stř. 50Hz 400/230V TN-C-S za RB
MÍSTO ROZDĚLENÍ PEN VODIČE: ROZVADĚČE RB

Na základě pokynu investora není, s ohledem na navýšení příkonu bytu,
předmětem projektu prověření zatížitelnosti HDV vedení v domě a toto prověření (výpočtem a měřením)
je nutné v rámci celého domu provést před započetím prací na rekonstrukci bytu.
Za případné technické problémy nebo havárie na páteřním rozvodu (HDV) objektu nenese projektant žádnou odpovědnost.

LEGENDA PRVKŮ:

- DVOJITÁ ZÁSUVKA 230V, 16A
- DVOJITÁ ZÁSUVKA 230V, 16A, ZVÝŠENÝ KRYTÍ IP44
- JEDNODUCHÁ ZÁSUVKA 230V, 16A
- 3x TROJNÁSOBNÁ ZÁSUVKA 230V, 16A
- ZT SAMOSTATNE JIŠTĚNÁ ZÁSUVKA 230V, TROUBA
- ZD SAMOSTATNE JIŠTĚNÁ ZÁSUVKA 230V, DIGESTOŘ
- ZM SAMOSTATNE JIŠTĚNÁ ZÁSUVKA 230V, MYČKA
- ZL SAMOSTATNE JIŠTĚNÁ ZÁSUVKA 230V, LEDNICE
- ZP SAMOSTATNE JIŠTĚNÁ ZÁSUVKA 230V, PRAČKA
- ZS SAMOSTATNE JIŠTĚNÁ ZÁSUVKA 230V, SUŠIČKA
- ZK SAMOSTATNE JIŠTĚNÁ ZÁSUVKA 230V, KONDENZAČNÍ KOTEL
- ZV SAMOSTATNE JIŠTĚNÁ ZÁSUVKA 230V, ELEKTRICKÉ VAŘENÍ
- TŽ SAMOSTATNE JIŠTĚNÁ ZÁSUVKA 230V, TOPNÝ ŽEBŘÍK
- ZET SAMOSTATNE JIŠTĚNÁ ZÁSUVKA 230V, EL. TOPENÍ
- ROZVADĚČ
- SPORÁKOVÁ KOMBINACE, VARNÁ DESKA, OHŘÍVAČ VODY
- STOUPACÍ VEDENÍ
- SPÍNAČ 10A 250V ŘAZENÍ 1 IP20, BÍLÝ
- SPÍNAČ 10A 250V ŘAZENÍ 5 IP20, BÍLÝ
- SPÍNAČ 10A 250V ŘAZENÍ 6 IP20, BÍLÝ
- SPÍNAČ 10A 250V ŘAZENÍ 7 IP20, BÍLÝ
- VRATNÝ SPÍNAČ PRO VENTILÁTOR
- V AXIÁLNÍ VENTILÁTOR
- KD AUTONOMNÍ KOUŘOVÝ DETEKTOR
- OCHRANNÉ POSPOJOVÁNÍ
- SV SVĚTELNÝ VÝVOD
- ZV BYTOVÝ ZVONEK
- BYTOVÝ TELEFON
- STA ZÁSUVKA, KOAXIÁLNÍ KABEL 75 OHM
- DATOVÁ ZÁSUVKA RJ 45, CAT 5E

3.NP

ZODPOVĚDNÝ PROJEKTANT	KONTROLOVAL	VYPRACOVAL
Ing. Tomáš Novotný	Ing. Tomáš Novotný	Bc. Matúš Krajči

ING. TOMÁŠ NOVOTNÝ
PROJEKCE - ELEKTRO
U Potoka 316, 664 51 KOBYLNICE

INVESTOR: STATUTÁRNÍ MĚSTO BRNO, ČÁST BRNO - STŘED

PROJEKT: LEITNEROVA 709/24 - oprava bytové jednotky č.32
BRNO-STŘED, par.č.1189, k.ú. Staré

OBSAH: PŮDORYS BYTU - ELEKTROINSTALACE

DATUM	5/2021
STUPEŇ	DPS
FORMÁT	3xA4
MĚŘÍTKO:	Č. VÝKRESU:
1:50	D.1.4.1