

SCHÉMA MĚŘENÍ VODY


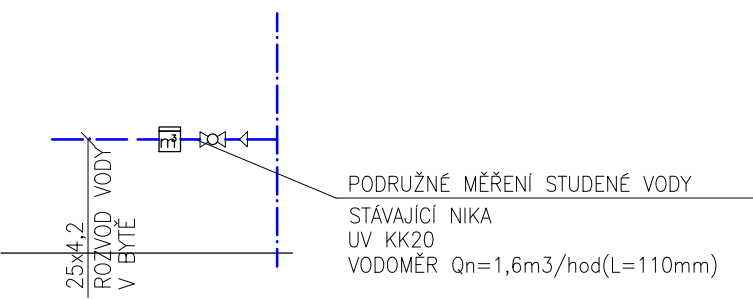


SCHÉMA ZAPOJENÍ OHŘEVU TV

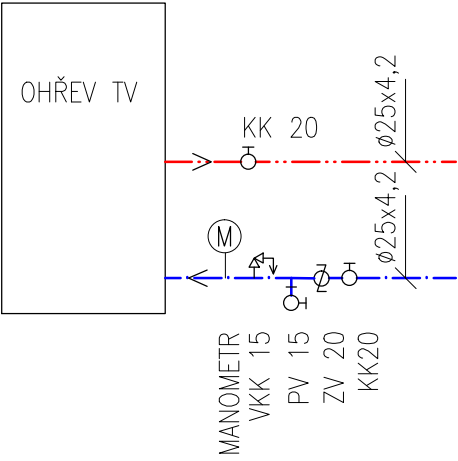

GENERÁLNÍ PROJEKTANT Ing. Pavel Magnusek	ZODPOVĚDNÝ PROJEKTANT Ing. Pavel Magnusek	VYPRACOVAL Ing. Pavel Skalka	ING. PAVEL MAGNUSEK LÉTAJÍCÍ – INŽENÝŘI ARCHITEKTONICKÝ A PROJEKČNÍ ATELIÉR KOUNICOVA 23, 602 00 BRNO e – mail : info@etajici-inzenyri.cz
<i>P. Magnusek</i>	<i>P. Magnusek</i>	<i>P. Skalka</i>	
INVESTOR: STATUTÁRNÍ MĚSTO BRNO, MĚSTSKÁ ČÁST BRNO – STŘED DOMINIKÁNSKÁ 2, 601 69 BRNO			DATUM 05/2021
AKCE: LEITNEROVA 711/26 – oprava bytové jednotky è. 9 LEITNEROVA 711/26, BRNO–STØED, par.è.1188, k.ú. Staré Brno			STUPEŇ DSP
OBSAH: D.1.4.2 ZDRAVOTNĚ TECHNICKÉ INSTALACE SCHÉMA ROZVODU VODY			FORMÁT A3
			MĚŘÍTKO: 1: 50
			ČÍSLO VÝKRESU 02