ŘEŠENÍ MADLA ZÁBRADLÍ NA TERASE

PŮDORYS ZÁBRADLÍ

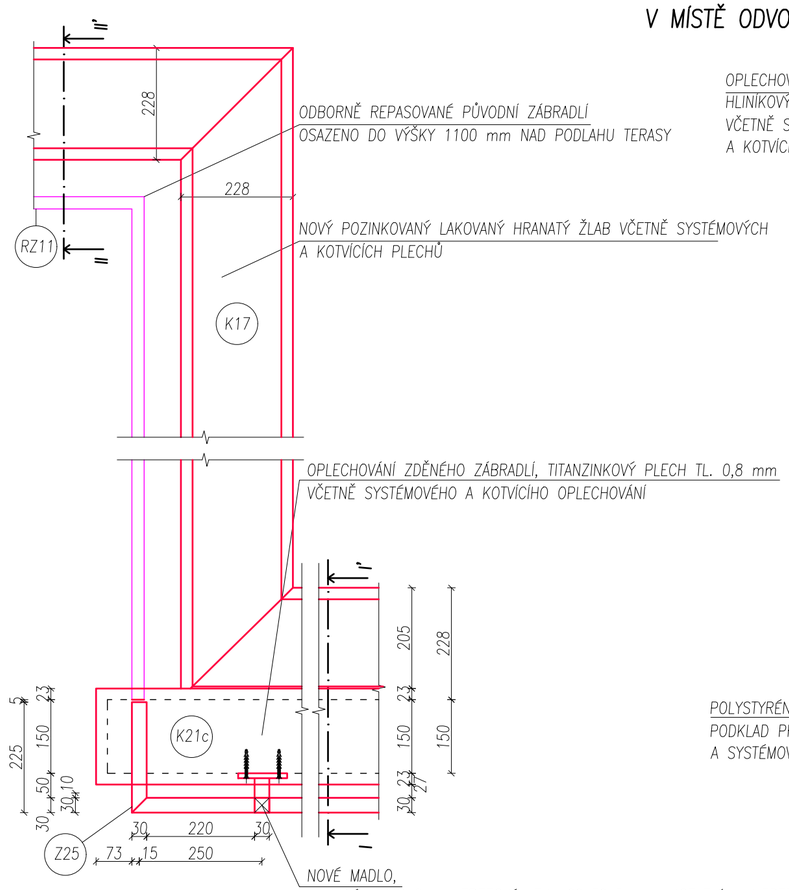

ŘEZ I–I'
V MÍSTĚ ODVODŇOVACÍHO OTVORU

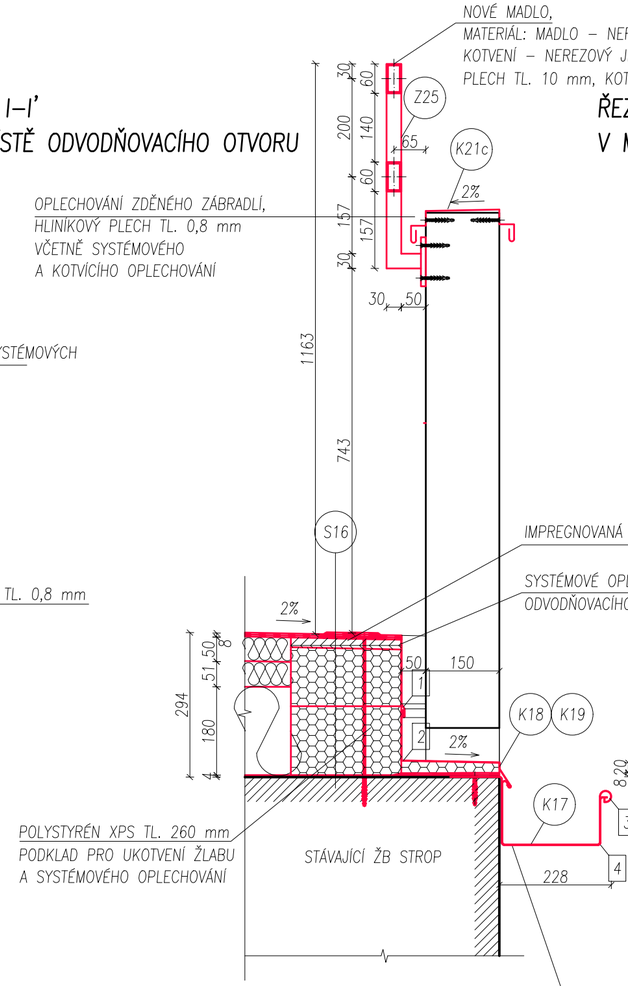

ŘEZ II–II'
V MÍSTĚ STÁVAJÍCÍHO ZÁBRADLÍ

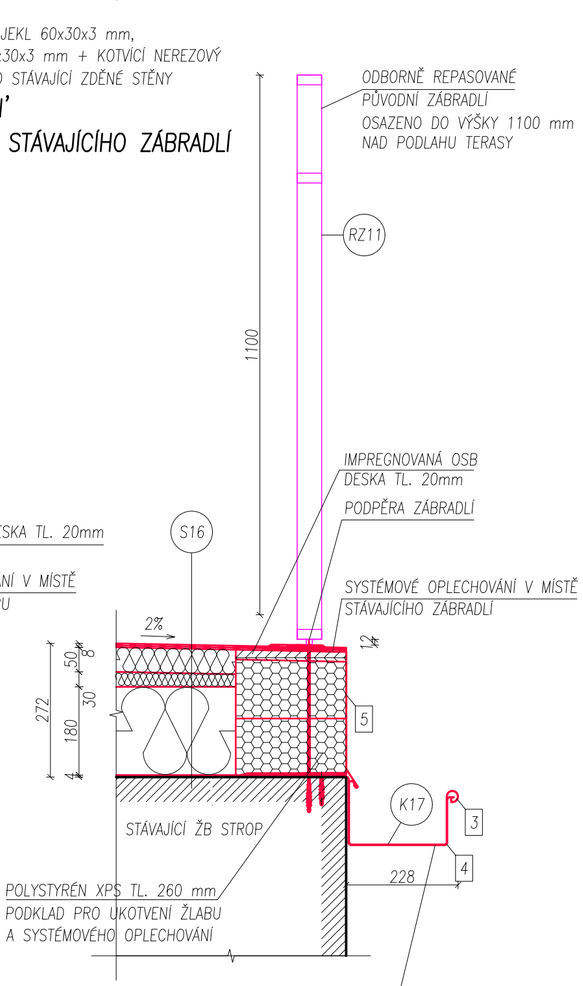

NOVÝ POZINKOVANÝ LAKOVANÝ HRANATÝ ŽLAB VČETNĚ SYSTÉMOVÝCH A KOTVÍCÍCH PLECHŮ

LEGENDA MATERIÁLU

- STÁVAJÍCÍ KONSTRUKCE
- POLYSTYRÉN XPS
- TEPELNÁ IZOLACE, TYP VIZ VÝPIS SKLADEB KONSTRUKCÍ
- ATIKOVÝ KLÍN
- HYDROIZOLACE, TYP VIZ VÝPIS SKLADEB KONSTRUKCÍ

POZNÁMKY

– VEŠKERÉ NEJASNOSTI A ODCHYLKY OD PROJEKTU NUTNO KONZULTOVAT S PROJEKTANTEM
– VEŠKERÉ KONSTRUKCE A PRÁCE BUDOU PROVÁDĚNY DLE PŘÍSLUŠNÝCH PLATNÝCH NOREM A TECHNICKÝCH PODKLADŮ POUŽITÝCH MATERIÁLŮ
– VEŠKERÉ POUŽITÉ MATERIÁLY BUDOU POUŽITY 1. JAKOSTNÍ TŘÍDY A PRÁCE BUDOU PROVEDENY V 1. JAKOSTNÍ TŘÍDĚ
– VEŠKERÉ NETĚSNOSTI DOKONALE ZATĚSNIT AKRYLEM, PU TMELEM NEBO STAVEBNÍ PĚNOU
– VEŠKERÉ POŽÁRNÍ KONSTRUKCE A PROSTUPY BUDOU PROVEDENY S PŘÍSLUŠNOU POŽÁRNÍ ODOLNOSTÍ DLE POŽÁRNÍ ZPRÁVY S DOLOŽENÍM CERTIFIKÁTU
– PŘI ZMĚNĚ VÝROBKŮ ZA JINÉ NUTNO ODSOUHLASIT S PROJEKTANTEM A INVESTOREM
– POKUD JSOU VE SPECIFIKACI VÝROBKŮ NEBO NÁTĚROVÝCH SYSTÉMŮ UVEDENI VÝROBCI A OBCHODNÍ NÁZVY VÝROBKŮ, SLOUŽÍ POUZE PRO KVALIFIKACI TECHNICKÉHO STANDARTU POUŽITÝCH MATERIÁLŮ
– VEŠKERÉ ROZMĚRY JE NUTNÉ ZAMĚŘIT NA STAVBĚ.
– DETAIL BUDE UPŘESNĚNÝ PO ODSTRANĚNÍ STÁVAJÍCÍ SKLADBY STŘECHY A NÁSLEDNÉM ZJIŠTĚNÍ TVARU STÁVAJÍCÍ KONSTRUKCE.

±0,000 = PODLAHA 1.NP

VÝPIS KLEMPÍŘSKÝCH PRVKŮ

K17 POZINKOVANÝ PLECHOVÝ HRANATÝ ŽLAB VČETNĚ SYSTÉMOÝCH A KOTVÍCÍCH PLECHŮ

4 ŽLABOVÝ HÁK, POZINKOVANÝ, TL. 0,8 mm, RŠ 555 mm

3 ŽLAB, POZINKOVANÝ, TL. 0,8 mm, RŠ 450 mm

5 VRCHNÍ PLECH, POZINKOVANÝ, TL. 0,8 mm, POVRCH UPRAVENÝ ASFALTOVÝM PENETRAČNÝM NÁTĚREM PRO NAPOJENÍ HYDROIZOLACE, RŠ 300 mm

K18 K19 SYSTÉMOVÉ OPLECHOVÁNÍ V MÍSTĚ ODVODŇOVACÍHO OTVORU

1 VRCHNÍ PLECH, POZINKOVANÝ, TL. 0,8 mm, POVRCH UPRAVENÝ ASFALTOVÝM PENETRAČNÝM NÁTĚREM PRO NAPOJENÍ HYDROIZOLACE, RŠ 275 mm

2 SPODNÍ PLECH, POZINKOVANÝ, TL. 0,8 mm, POVRCH UPRAVENÝ ASFALTOVÝM PENETRAČNÝM NÁTĚREM PRO NAPOJENÍ HYDROIZOLACE, RŠ 385 mm

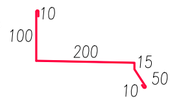

ARCHITEKT MICHAL KRISTEN
SVATOPLUKA ČECHA 35, 612 00 BRNO
TELEFON/FAX +420 549 259 045
ČESKÁ REPUBLIKA

ZHOTOVITEL: ATELIÉR, SVATOPLUKA ČECHA 35, 612 00 BRNO
GENERÁLNÍ PROJEKTANT: ING. ARCH. MICHAL KRISTEN
ZODPOVĚDNÝ PROJEKTANT: ING. ARCH. MICHAL KRISTEN
KONTROLOVAL: ING. ARCH. MICHAL KRISTEN
VYPRACOVAL: ING. VLADIMÍR PETRÁŠ
INVESTOR: STATUTÁRNÍ MĚSTO BRNO, M. Č. BRNO – STŘED

OPRAVA OBJEKTU NÁDRAŽNÍ 4

parc. č. 289, k.ú. BRNO – MĚSTO

STUPEŇ PROJEKTU: DOKUMENTACE PRO PROVÁDĚNÍ STAVBY
ZAKÁZKOVÉ ČÍSLO: M16_407
DATUM: 07/2018

NAVRHOVANÝ STAV

ŘEŠENÍ MADLA ZÁBRADLÍ NA TERASE — DETAIL

MĚŘÍTKO: M 1:10
ČÍSLO VÝKRESU: SO 01.DET–02