


















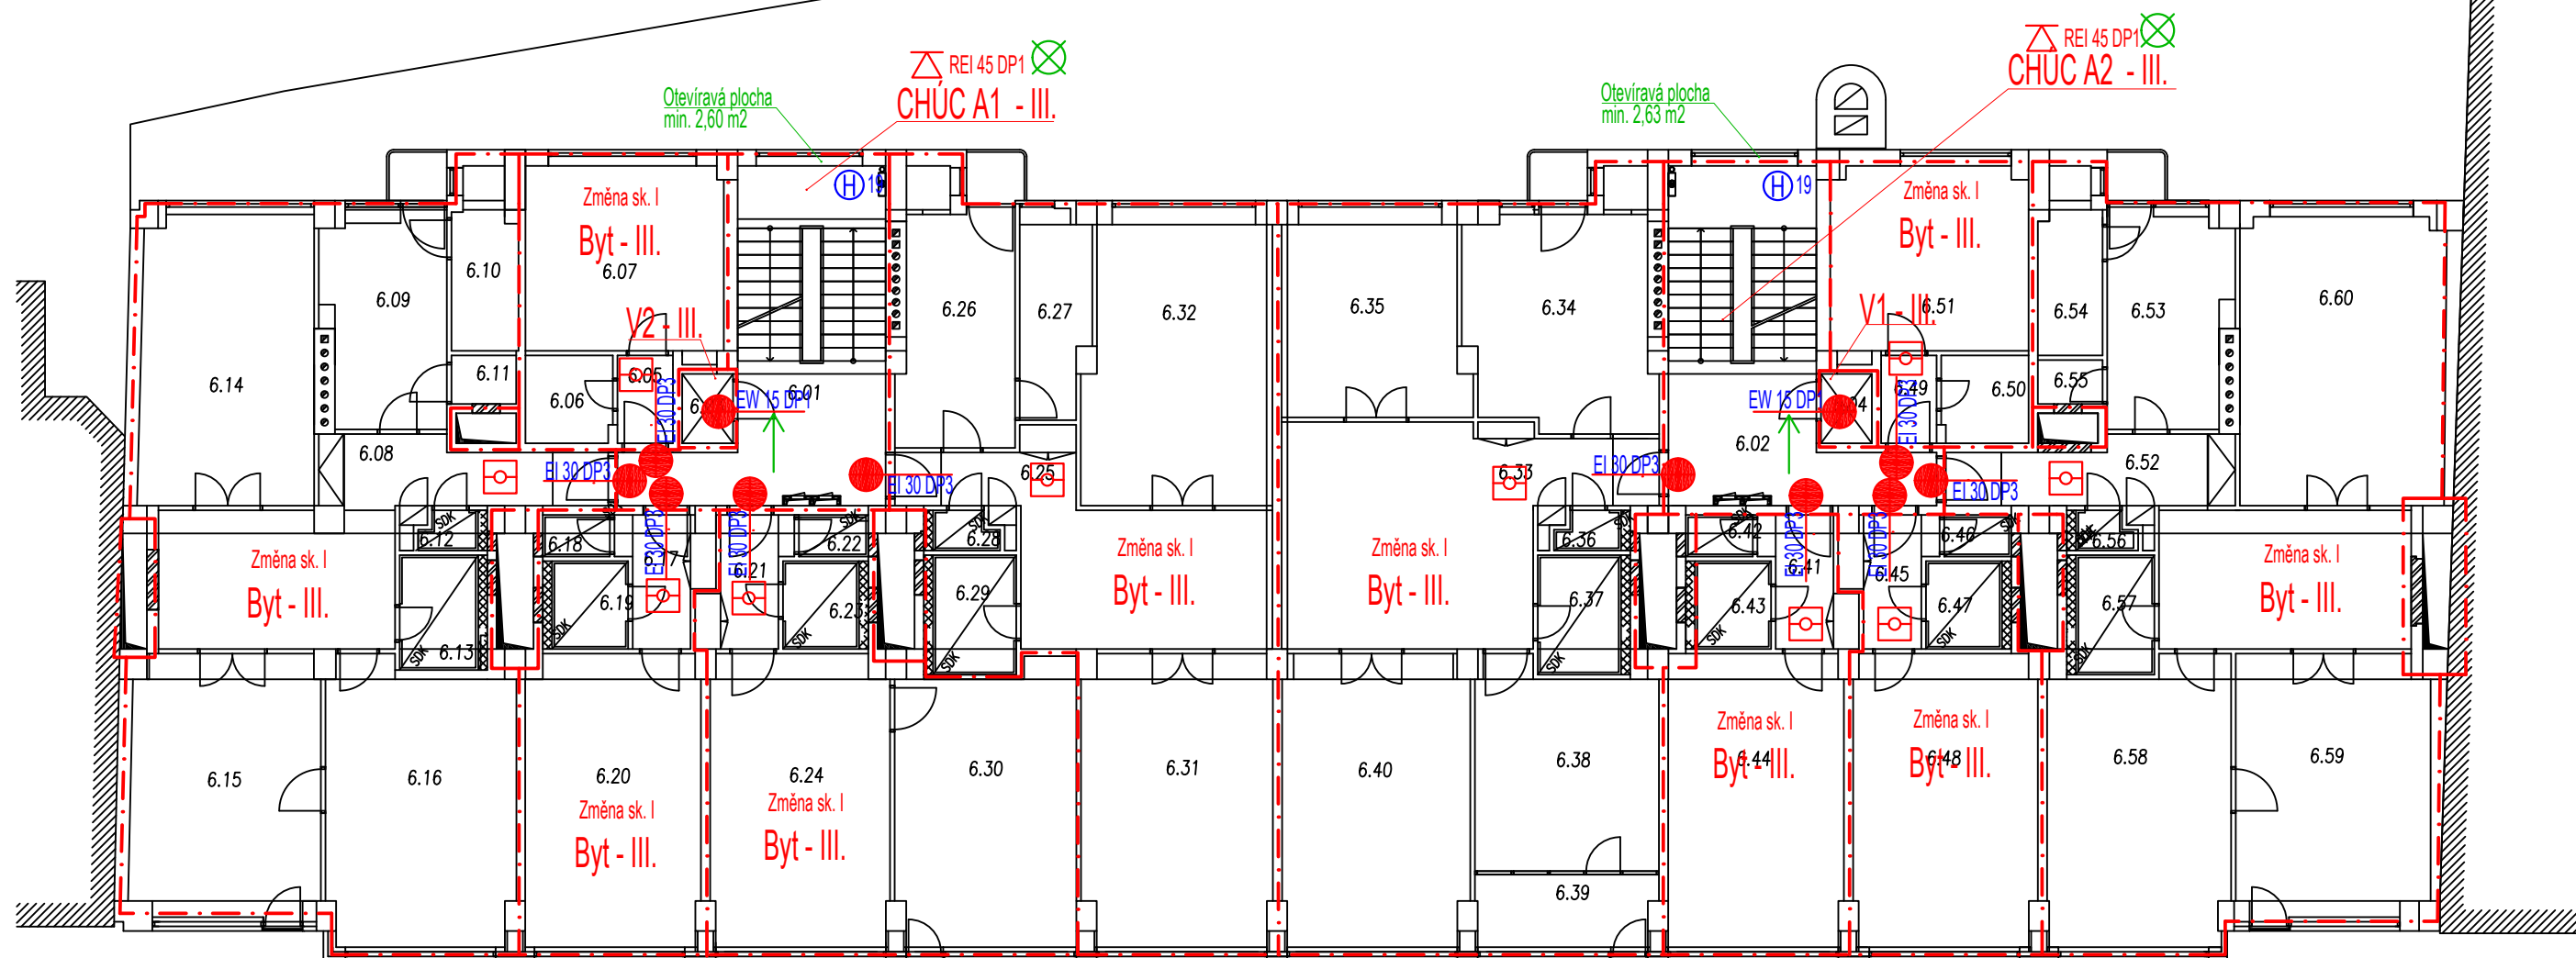
-  - požární úsek vybaven nouzovým osvětlením
-  - označení směru úniku
-  - dveřní křídlo bez zámku nebo s kováním dle EN 179
-  - požadovaná požární odolnost stropu
-  - hasicí přístroj práškový
-  - označení požárního úseku a stupeň požární bezpečnosti
-  - hranice požárního úseku
-  - nástěnný hydrant s hadicí DN 19 / DN 25
-  - vypínací prvek CENTRAL STOP
-  - vypínací prvek TOTAL STOP
-  - zařízení autonomní detekce a signalizace

-  - požární uzávěr
-  - počet osob v prostoru
-  - přetlakové větrání
-  - hasicí přístroj CO2
-  - požární úsek vybavený EZS
-  - požární klapka



Ameli

ZODPOVĚDNÝ PROJEKTANT	ING. BLANKA HACKOVÁ autorizovaný inženýr ČKAIT 1003750	STAVIAŘ POŽÁRNÍ BEZPEČNOST STAVEB	
AUTOR	RADIM STAVIŘ		
SPOLUPRÁCE	MICHAELA KECLÍKOVÁ	MĚŘÍTKO	1:150
INVESTOR	Statutární město Brno, Městská část Brno - Střed	STUPEŇ	DPS
MÍSTO	Nádražní 595/4, Město Brno, p.č. 289	DATUM	ZAKÁZKA
AKCE	Oprava objektu Nádražní 4	04/2018	18-03025
VÝKRES	4.NP		




- požární úsek vybaven nouzovým osvětlením
- označení směru úniku
- dveřní křídlo bez zámku nebo s kováním dle EN 179
- požadovaná požární odolnost stropu
- hasicí přístroj práškový
- označení požárního úseku a stupeň požární bezpečnosti
- hranice požárního úseku
- nástěnný hydrant s hadicí DN 19 / DN 25
- vypínací prvek CENTRAL STOP
- vypínací prvek TOTAL STOP
- zařízení autonomní detekce a signalizace

- požární uzávěr
- počet osob v prostoru
- přetlakové větrání
- hasicí přístroj CO2
- požární úsek vybavený EZS
- požární klapka



ZODPOVĚDNÝ PROJEKTANT	ING. BLANKA HACKOVÁ autorizovaný inženýr ČKAIT 1003750	STAVIAŘ POŽÁRNÍ BEZPEČNOST STAVEB	
AUTOR	RADIM STAVIŘ		
SPOLUPRÁCE	MICHAELA KECLÍKOVÁ	MĚŘÍTKO	1:150
INVESTOR	Statutární město Brno, Městská část Brno - Střed	STUPEŇ	DPS
MÍSTO	Nádražní 595/4, Město Brno, p.č. 289	DATUM	ZAKÁZKA
AKCE	Oprava objektu Nádražní 4	04/2018	18-03025
VÝKRES	6.NP		

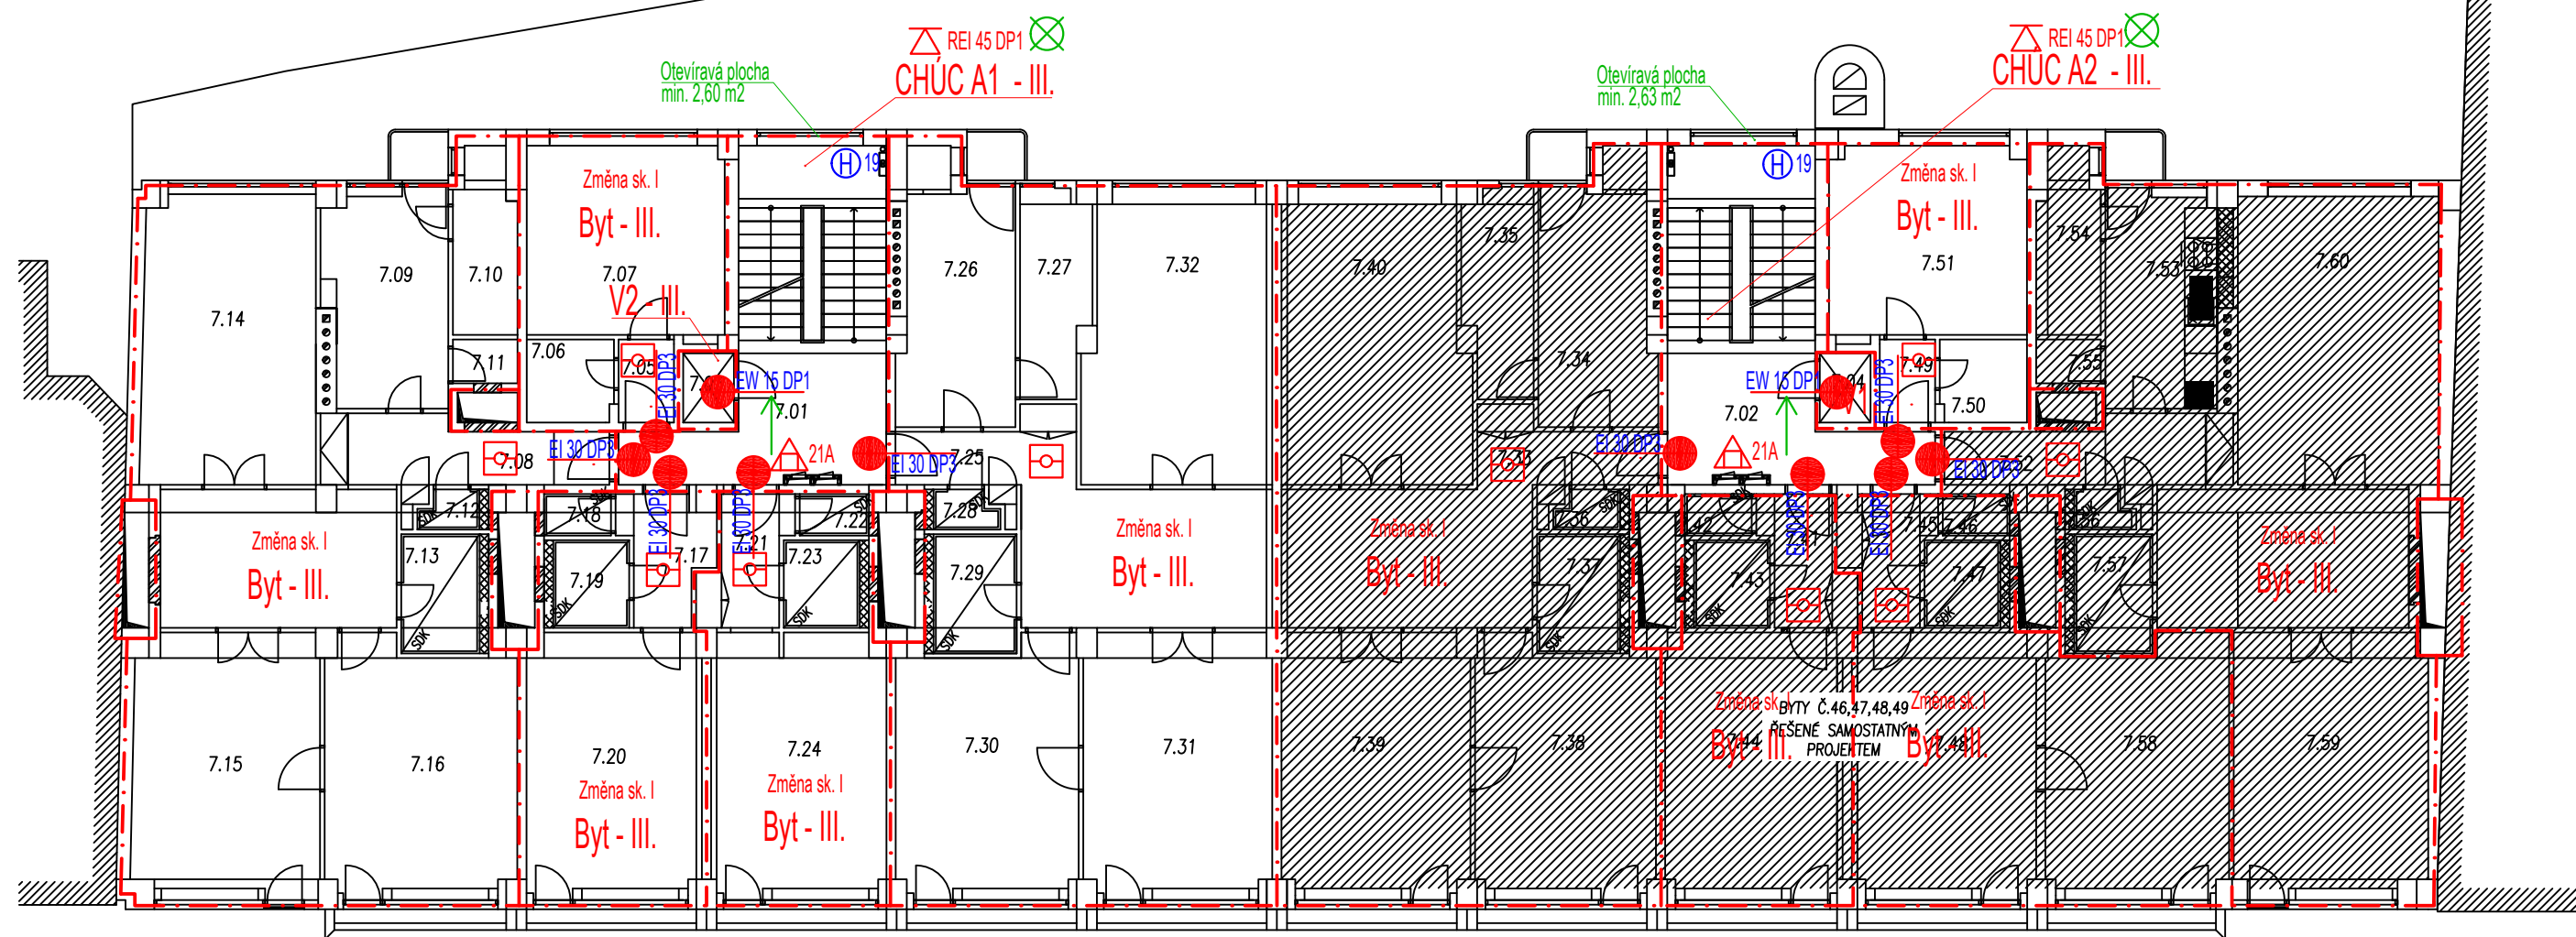

PK

EI 30

21A

N1.01-III.

19 25

CS

TS



- požární úsek vybaven nouzovým osvětlením
- označení směru úniku
- dveřní křídlo bez zámku nebo s kováním dle EN 179
- požadovaná požární odolnost stropu
- hasicí přístroj práškový
- označení požárního úseku a stupeň požární bezpečnosti
- hranice požárního úseku
- nástěnný hydrant s hadicí DN 19 / DN 25
- vypínací prvek CENTRAL STOP
- vypínací prvek TOTAL STOP
- zařízení autonomní detekce a signalizace



EI 30 DP3 - C2

333

55B

EZS



19 25

CS

TS












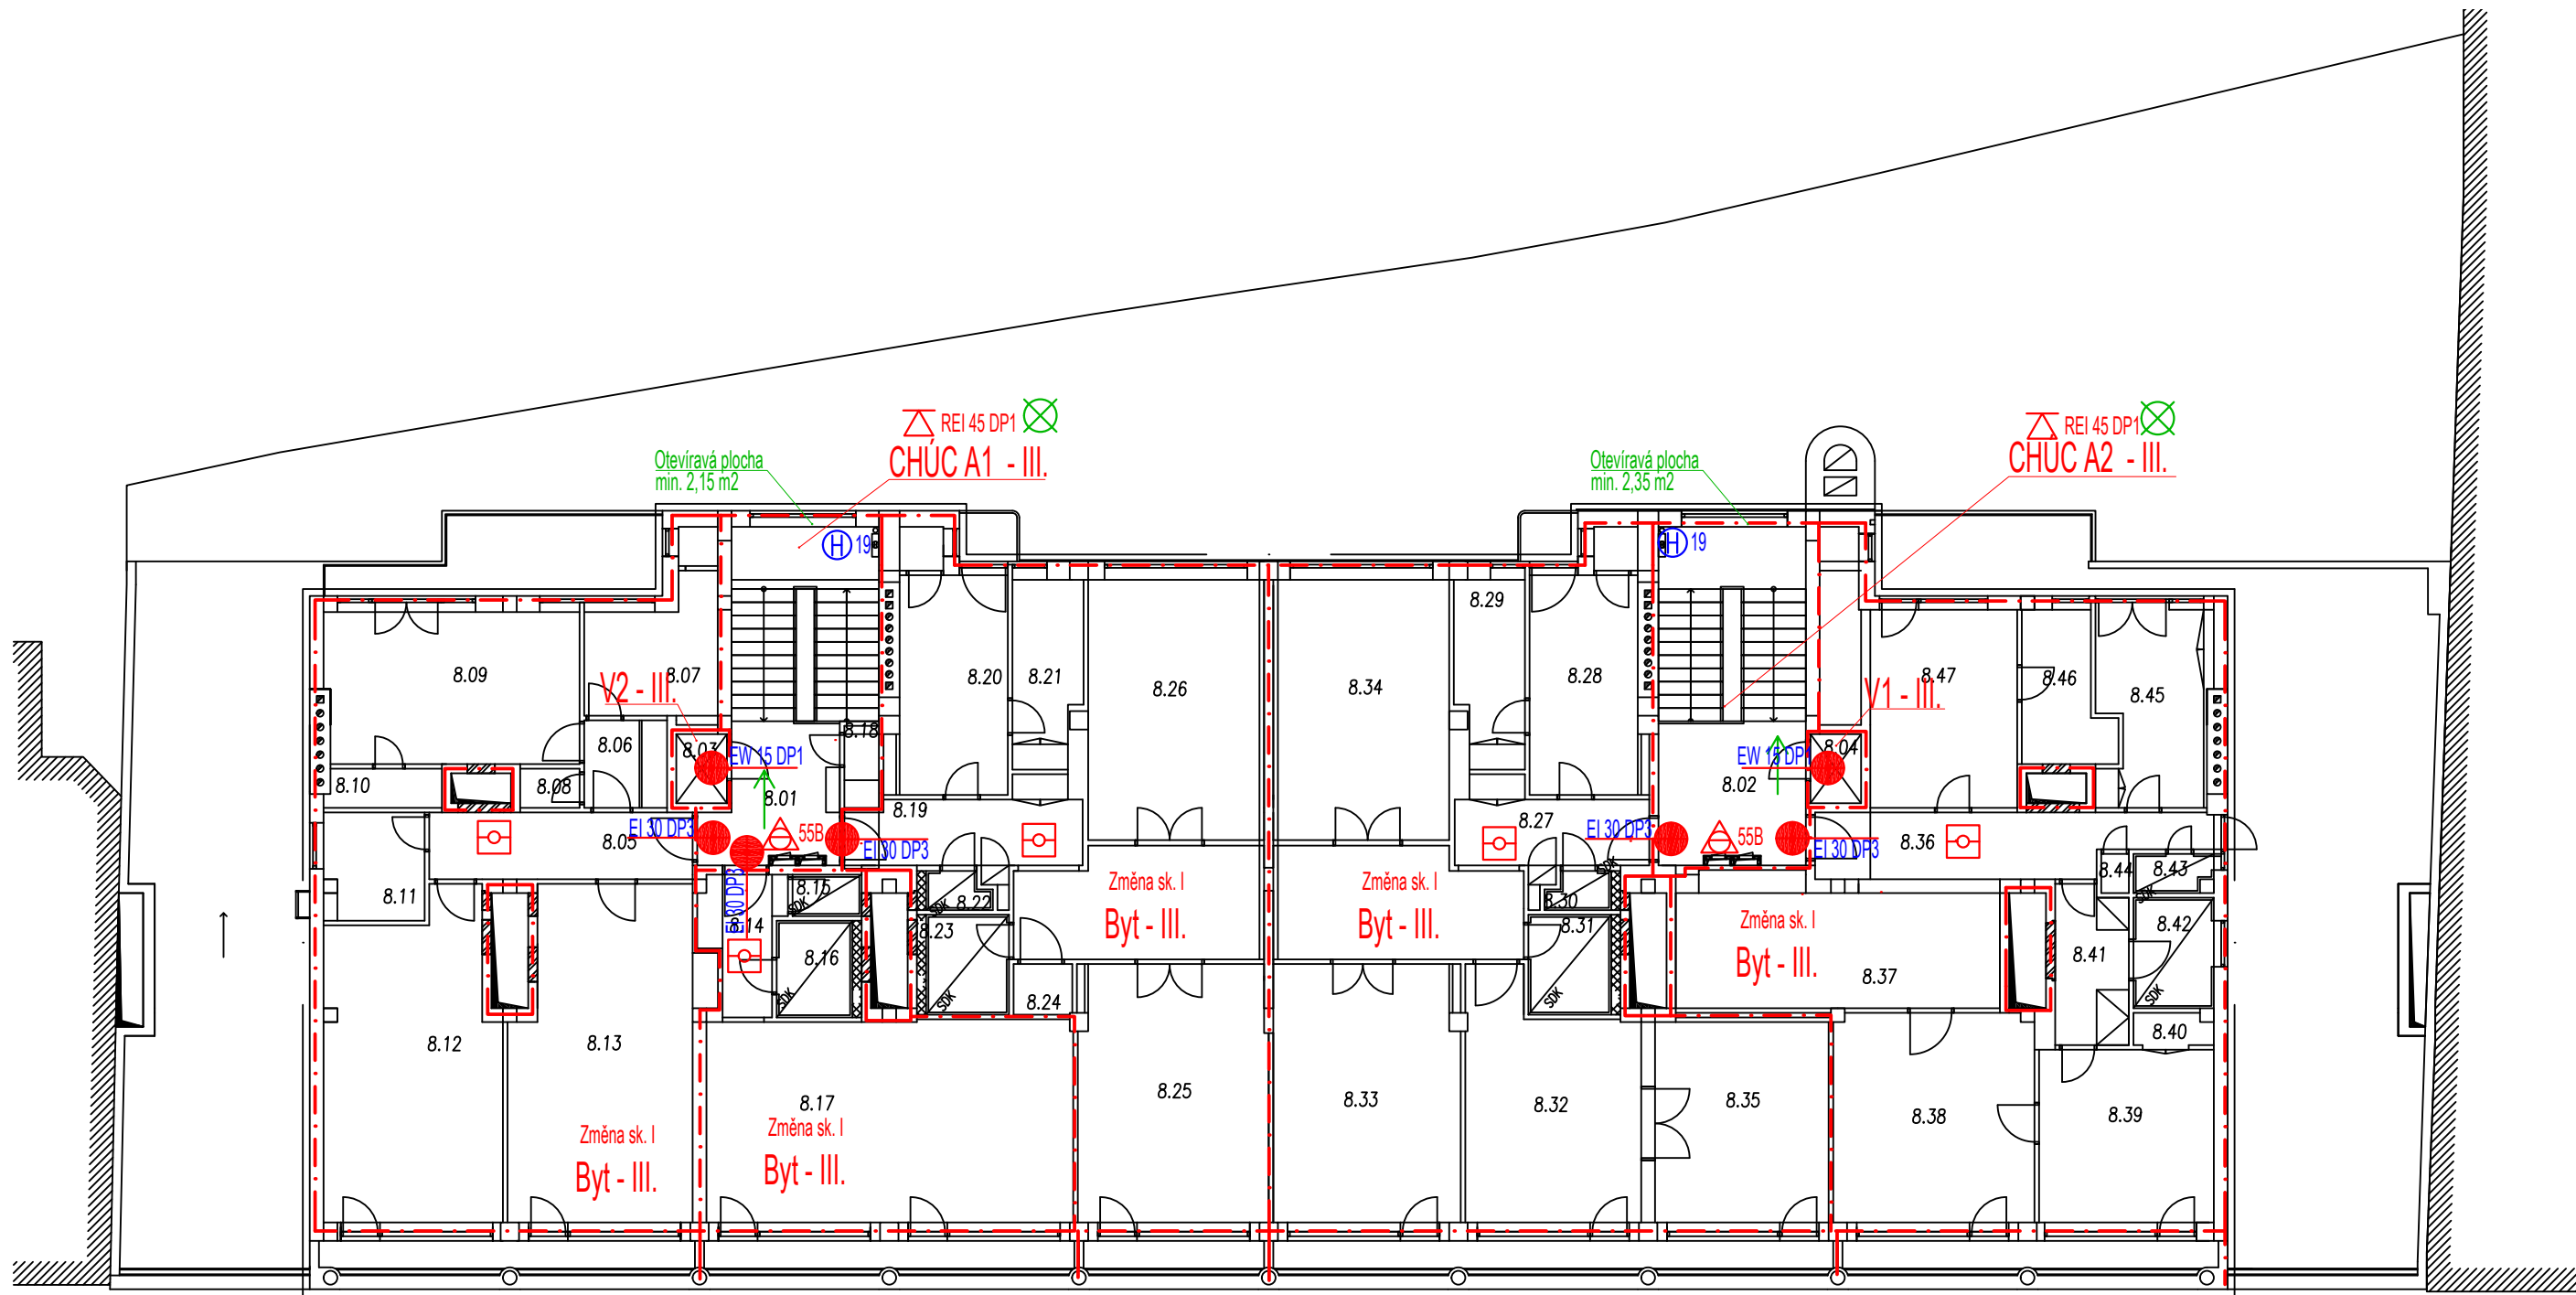



- požární uzávěr
- počet osob v prostoru
- přetlakové větrání
- hasicí přístroj CO2
- požární úsek vybavený EZS
- požární klapka









Amel

ZODPOVĚDNÝ PROJEKTANT	ING. BLANKA HACKOVÁ autorizovaný inženýr ČKAIT 1003750	STAVIAŘ POŽÁRNÍ BEZPEČNOST STAVEB	
AUTOR	RADIM STAVIŘ		
SPOLUPRÁCE	MICHAELA KECLÍKOVÁ	MĚŘITKO	1:150
INVESTOR	Statutární město Brno, Městská část Brno - Střed	STUPEŇ	DPS
MÍSTO	Nádražní 595/4, Město Brno, p.č. 289	DATUM	04/2018
AKCE	Oprava objektu Nádražní 4	ZAKÁZKA	18-03025
VÝKRES	7.NP		



-  - požární úsek vybaven nouzovým osvětlením
-  - označení směru úniku
-  - dveřní křídlo bez zámku nebo s kováním dle EN 179
-  - požadovaná požární odolnost stropu
-  - hasicí přístroj práškový
-  - označení požárního úseku a stupeň požární bezpečnosti
-  - hranice požárního úseku
-   - nástěnný hydrant s hadicí DN 19 / DN 25
-  - vypínací prvek CENTRAL STOP
-  - vypínací prvek TOTAL STOP
-  - zařízení autonomní detekce a signalizace

-  - požární uzávěr
-  - počet osob v prostoru
-  - přetlakové větrání
-  - hasicí přístroj CO2
-  - požární úsek vybavený EZS
-  - požární klapka



ZODPOVĚDNÝ PROJEKTANT	ING. BLANKA HACKOVÁ autorizovaný inženýr ČKAIT 1003750	STAVIAŘ POŽÁRNÍ BEZPEČNOST STAVEB	
AUTOR	RADIM STAVIAŘ		
SPOLUPRÁCE	MICHAELA KECLÍKOVÁ	MĚŘÍTKO	1:150
INVESTOR	Statutární město Brno, Městská část Brno - Střed	STUPEŇ	DPS
MÍSTO	Nádražní 595/4, Město Brno, p.č. 289	DATUM	ZAKÁZKA
AKCE	Oprava objektu Nádražní 4	04/2018	18-03025
VÝKRES	8.NP		

