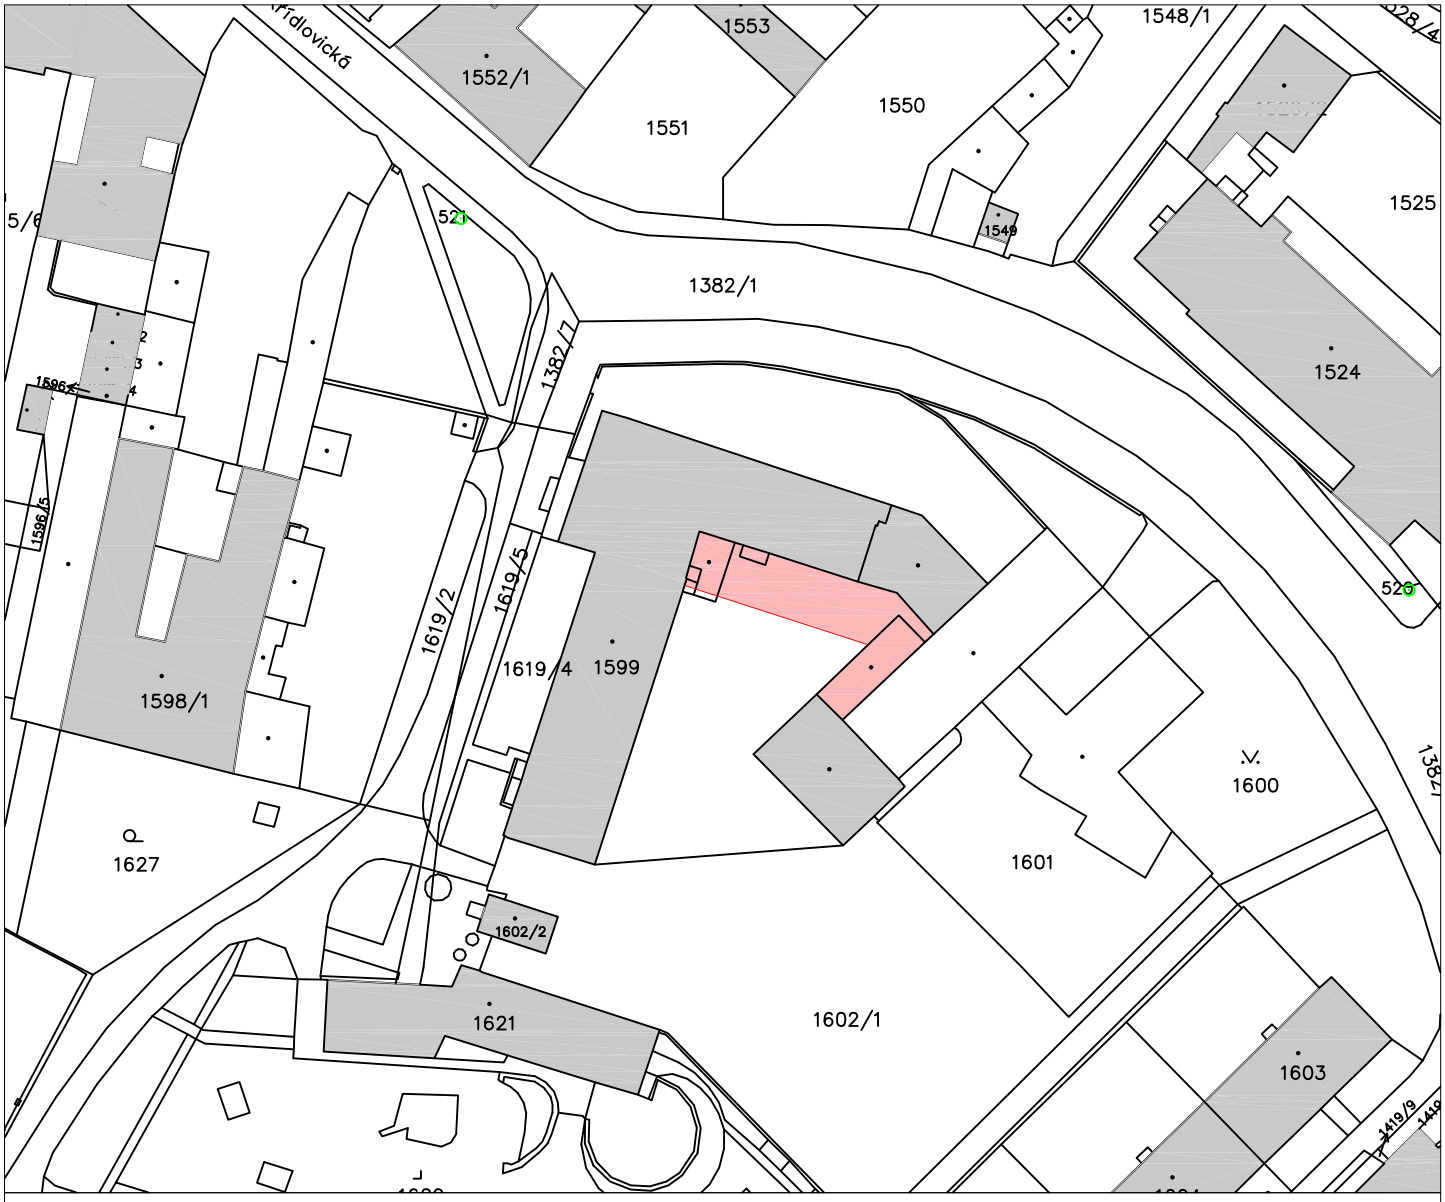

LEGENDA

DOTČENÝ OBJEKT

OKOLNÍ OBJEKTY

POZNÁMKY OBECNÉ

- ŽÁDNOU ZE STAVEBNÍCH ÚPRAV NEBUDE DOTČENÉ OKOLÍ BUDOVY

PROJEKTANT

Hlavní projektant:

PRO BUDOVY

Pro budovy, s.r.o., Maršov 42, 664 71 Maršov

k zastižení: Žižkova 20, Brno, IČ: 04497511

Hlavní inženýr projektu: Ing. Radim Kolář, Ph.D.

Kontakt: +420 776 028 018

kolar.radim@probudovy.cz

Projektant části:

Zodp. projektant: Ing. Radim Kolář, Ph.D.

Vypracoval: Ing. Radim Kolář, Ph.D.

Vypracoval: -

Autorizace:

STAVBA

Název stavby: **ZŠ a MŠ Brno, Křídlovická 30b, p. o. – oprava střechy nad spojovacím krčkem**

Místo stavby: ulice Křídlovická 30b, k.ú.: Staré Brno (610089), parcela číslo 1599

Jihomoravský kraj,

Nadmořská výška -

STAVEBNÍK

Statutární město Brno, městská část Brno-střed,

Dominikánské náměstí 196/1,

602 00, Brno

DOKUMENTACE

Status dokumentace: Dokumentace pro provádění stavby (DPS)

Datum (I. vydání): březen 2018

Formát: 1 x A4

Orientace:

Číslo pare:

Stavební objekt: -

Číslo zakázky: PB201716b

Část dokumentace: C Situační výkresy

Měřítko: 1:1000

Obsah výkresu:

C.2 CELKOVÝ SITUAČNÍ VÝKRES

Číslo výkresu: DPS_ - _ C _02_00

stupeň | číslo SO | profese | výkres | revize