


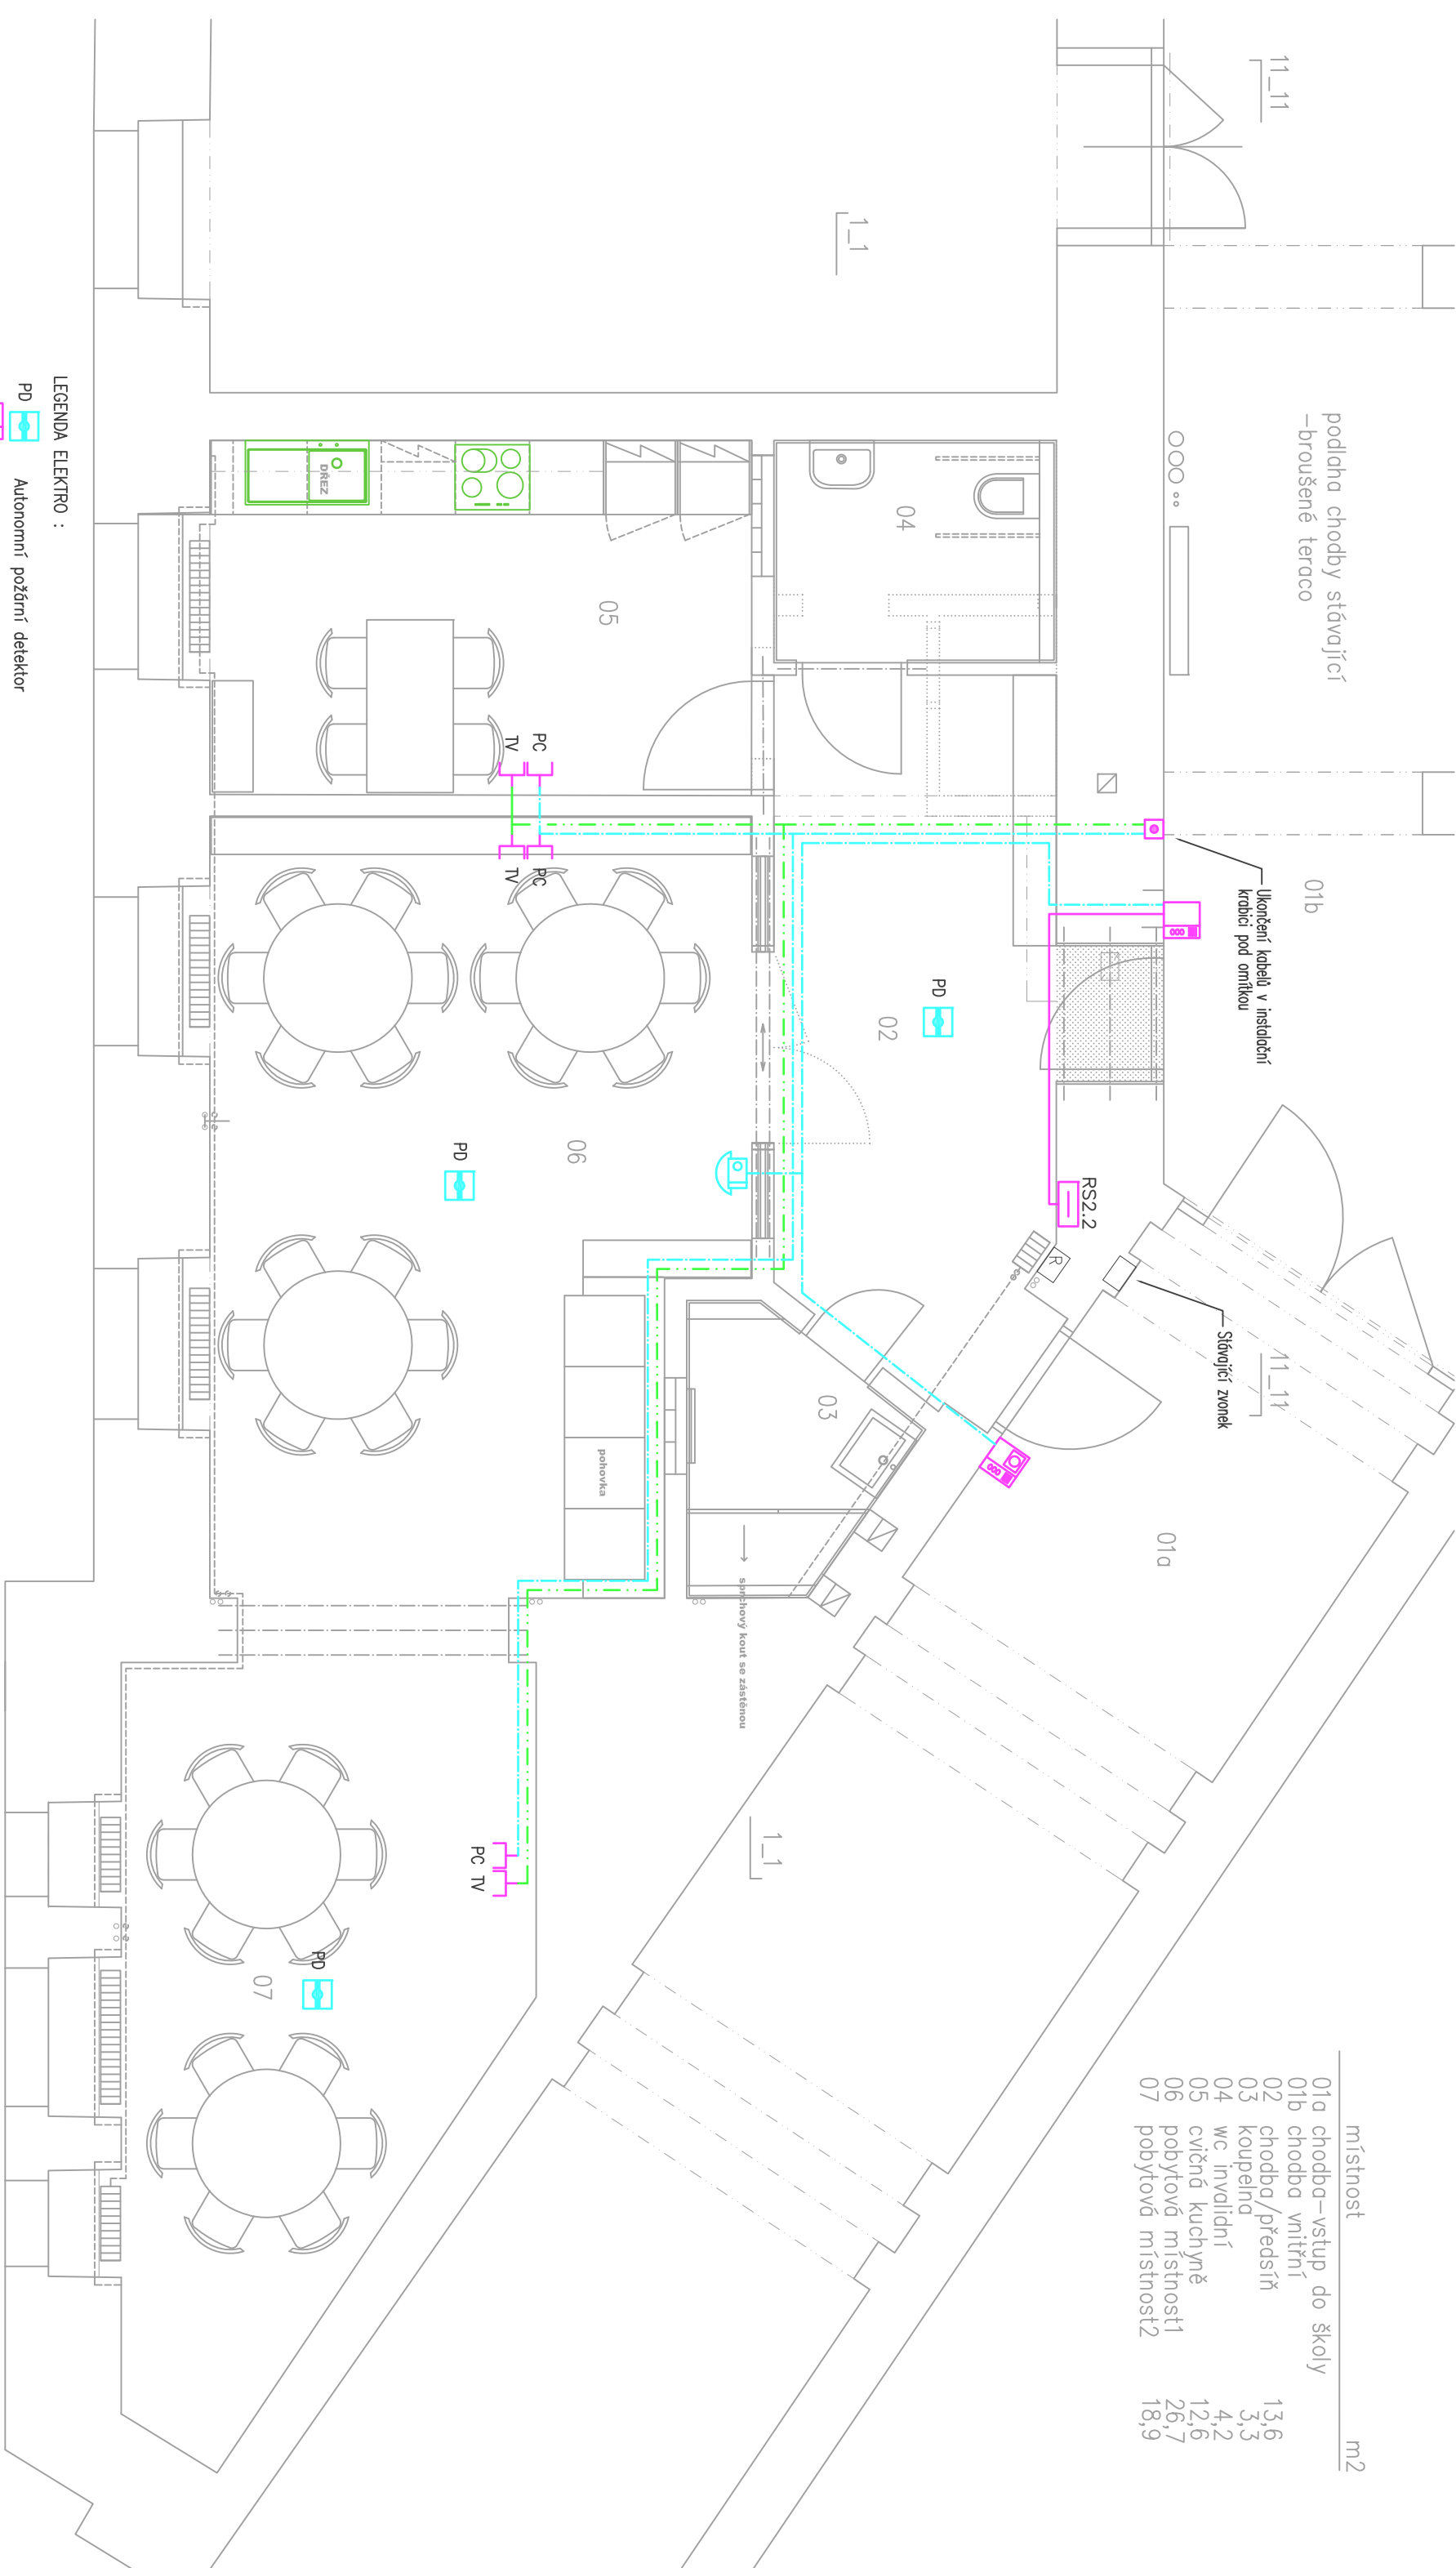


místnost	m2
01a chodba–vstup do školy	
01b chodba vnitřní	
02 chodba/předstřih	13,6
03 koupelna	3,3
04 wc invalidní	4,2
05 cvičná kuchyně	12,6
06 pobytová místnost1	26,7
07 pobytová místnost2	18,9





LEGENDA ELEKTRO :


- 


Autonomní požární detektor
- 


Zvonkové tablo s komunikací–nové
- 


Zvonkové tablo videotelefonu–nové
- 

Videotelefon
- 

TV zásuvka
- 

Datová zásuvka
- 

Světelné obvody CYKY–J 3–5x1,5mm
- 

TV rozvody – koax
- 

Rozvody slaboproudu UTP kat.5e

+–0,0_MÍSTNÍ SYSTÉM, STÁVAJÍCÍ ÚROVEŇ PODLAH

ZODPOVĚDNÝ PROJEKTANT:	MARK ŠIMONIK	INVESTOR:	Stavutární město Brno, městská část Brno–sítěd	DATAUM:	říjen 2018
ING. M. KOPECKÝ			ZŠ a MŠ Brno, Husova 17, p.o., objekt Rašínova 3	POČET LISTŮ:	244
AUTORIZOVANÝ ARCHITEKT				MĚŘITKO:	1:50
ATELIER TÍŠNOVKA				ČÍSLO VYKRESU:	D.1.4.05
TIŠNOVSKÁ 145, BRNO				PROJEKT	
+420 545 224 054					
kopecky@tisnovka.cz					
SPOLUPRÁCE:	AKCE:	PŘEBUDOVÁNÍ ŠKOLNICKÉHO BYTU PRO POTŘEBY ŠKOLNÍ DRUŽINY	STUPEŇ:		

