


MŠ BRNO, NÁDVORNÍ 3, P. O. - REKONSTRUKCE ŠKOLNÍ ZAHRADY

KRÁLOVSTVÍ CHOBOTNICE

ÚTES- ŘEZ

MĚŘÍTKO 1:100

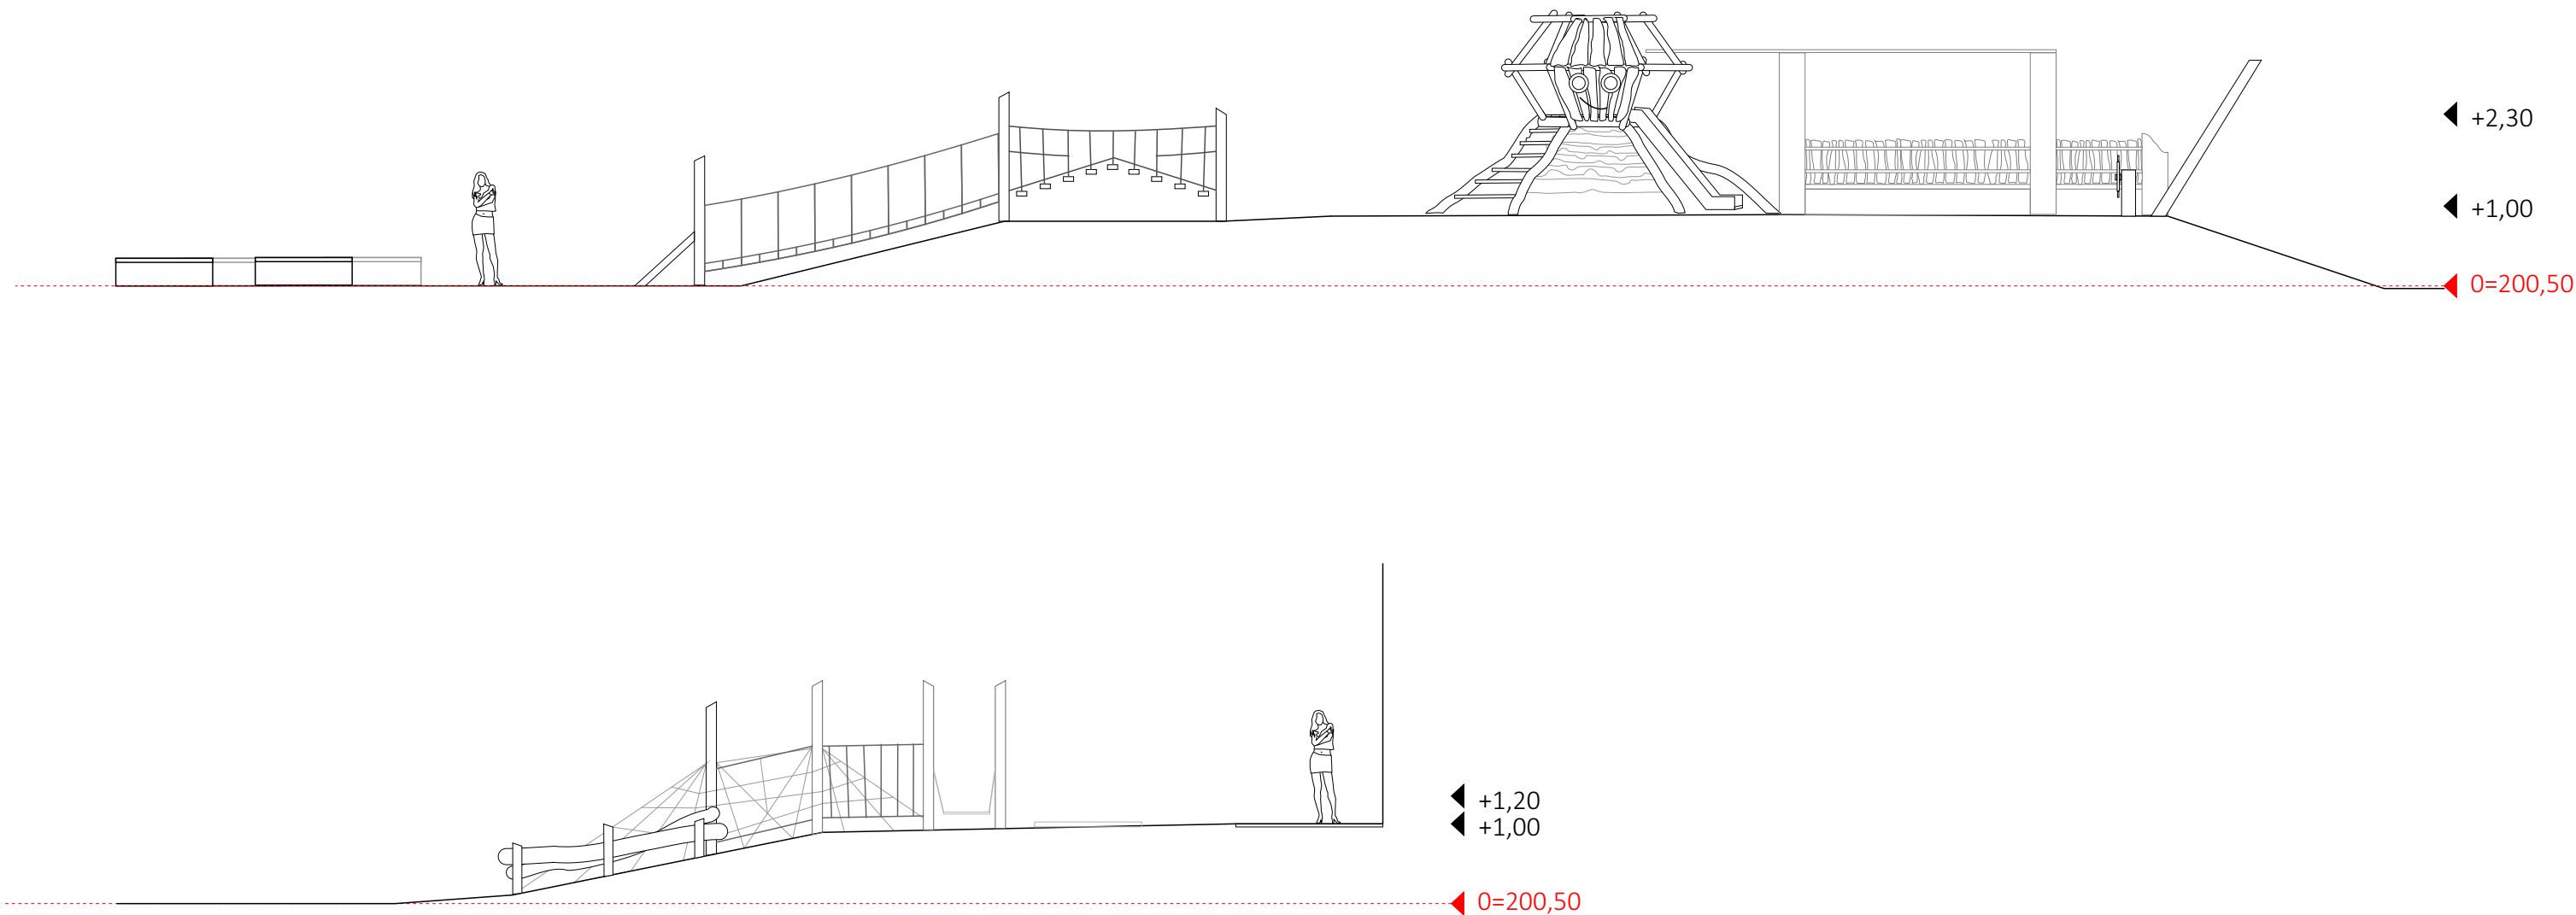

AUTORSKÝ NÁVRH	Ing. Jitka Vágnerová	VYPRACOVALA: Ing. Jitka Vágnerová	AUTORIZOVANÝ PROJEKTANT Ing. Jitka Vágnerová vagnerova.jit@seznam.cz tel.: 723 078 457	
DATUM:	PROSINEC 2016			
NÁZEV AKCE:			MŠ BRNO, NÁDVORNÍ 3, P. O. - REKONSTRUKCE ŠKOLNÍ ZAHRADY	
ČÁST	ČÁST E- dokumentace objektů		STUPEŇ DOKUMENTACE:  DSP	
NÁZEV VÝKRESU:	Útes - řez		ROZSAH:  2x A4	MĚŘÍTKO:  1:100
INVESTOR:	Statutární město Brno, Městská část Brno-střed, Dominikánská 2, 601 69 Brno		PARÉ:	VÝKRES Č.:  E03
MÍSTO STAVBY:	KÚ Staré Brno, p. č. 1620			