


# ZŠ A MŠ BRNO, HUSOVA 17, p.o. - oprava výdejny

**PŘI DODÁVCE PRACÍ A MATERIÁLU NUTNO DODRŽOVAT VYHLÁŠKU Č. 410/2005 SB. V PLATNÉM ZNĚNÍ !!**

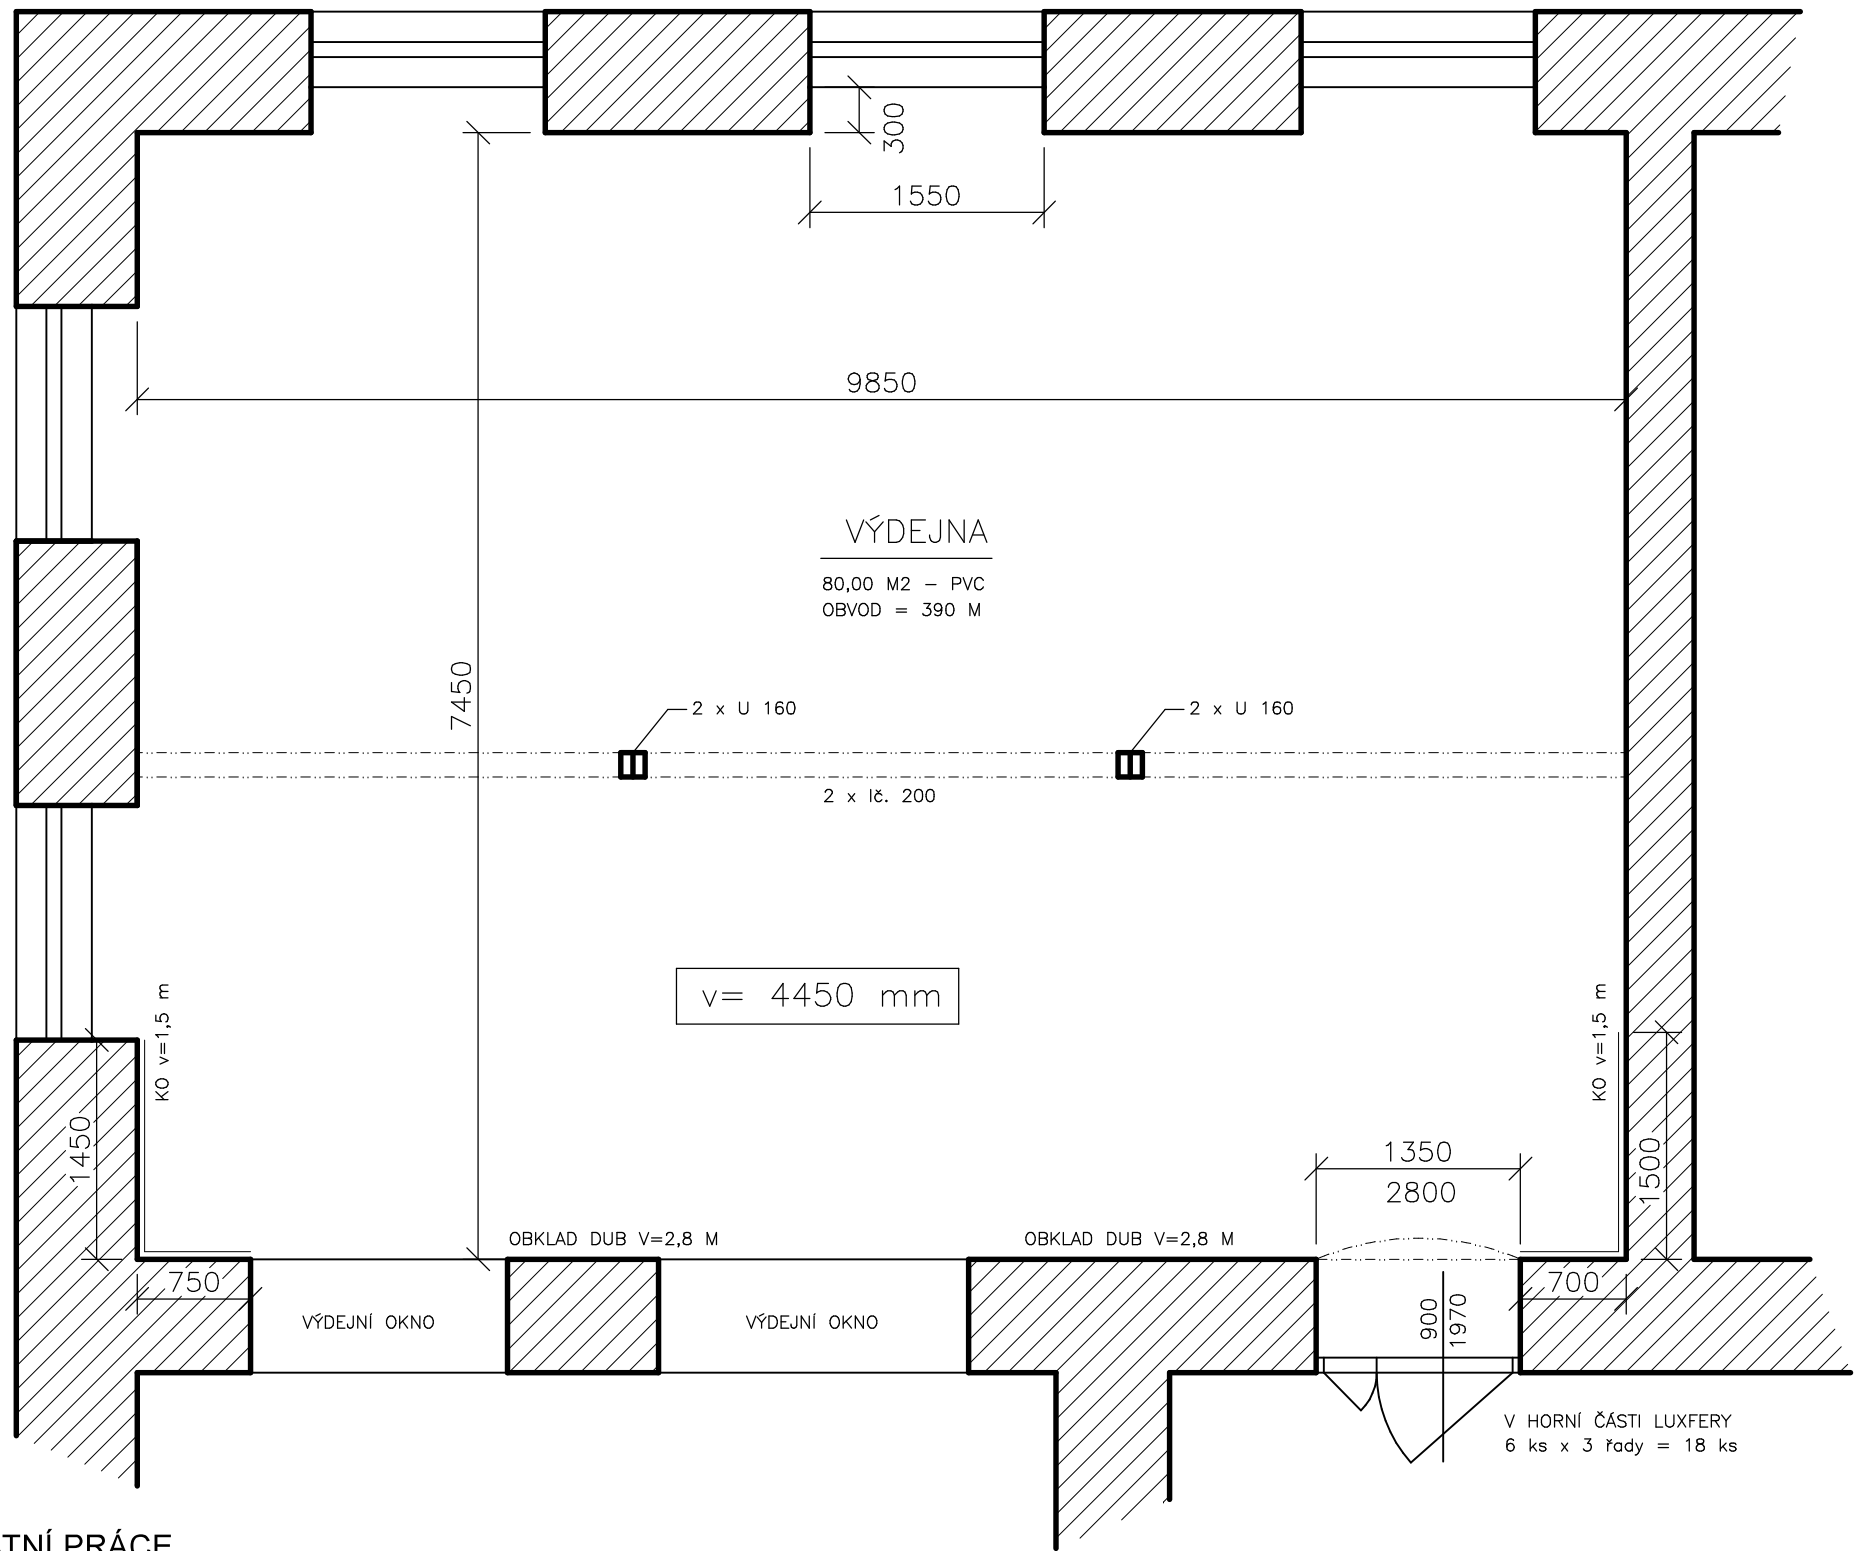

## OSTATNÍ PRÁCE

- kompletní výmalba zbylých ploch VODĚODOLNÝ NÁTĚR, kombinace barev (šedá a oranžová barva).
- Dodávka a montáž podavače papírových ručníků.
- je nutné počítat i s přeinstalací terminálu na výdej obědů.

## POSTUP PRACÍ:

### PODLAHA

- stržení PVC, vyrovnaní podkladu stěrkou, nalepení nového PVC vč. soklu. PROTISKLUZOVÉ PVC VHODNÉ DO ZAŘÍZENÍ TOHOTO TYPU !

### VSTUPNÍ DVEŘE

- vybourání vstupních dveří vč. luxfer nad nimi. Následné nové osazení NOVÝCH DŘEVĚNÝCH VSTUPNÍCH dveří se stejným otvíráním (MASIV).
- DVEŘE 1350/2100 MM - PRŮCHOD 900 MM
- Zbytek otvoru nadsvětlík se skleněnou výplní.

### KERAMICKÉ OBKLADY

- provést demolici stávajících obkladů včetně demontáže a likvidace umyvadla a ohříváče.
- Budou nalepeny nové obklady - dále bude osazena nová skříňka (odolný DUB) s umyvadlem, které bude na skříňce (ohříváč bude schován ve skříňce). Obklad 600/300, bělinový, lesklý, bílý, kalibrovaný.

### UMAKARTOVÉ OBKLADY

- provést demolici stávajících obkladů včetně nosné konstrukce pod nimi. Provedena bude nová nosná konstrukce a instalace nového obkladu jen u stěny s výdejními okny - DUB (PÚ LAK) do výšky 2,8 m.

### POŽÁRNÍ OBLOŽENÍ OCELOVÝCH PRVKŮ (SDK)

- provede se obložení z protipožárního SDK obou ocelových sloupů!
- Na rohy budou osazeny nerezové lišty do výšky 2,0 m.

### ROZVODY

- je počítáno s kompletním zasekáním viditelných stávajících i nových rozvodů (a lišt). Budou buď vedeny pod obkladem (mezi konstrukcí) nebo budou zasekány do zdiva (vč. omítky).
- součástí je i dodání a instalace nových zásuvek a vypínačů.
- Netýká se rozvodů topení.

### SDK PODHLED V CELÉ MÍSTNOSTI

- bude proveden ve výšce cca 600-900 mm pod průvlakem z protipožárního SDK.
- do podhledu budou osazena nová přisazená kulatá světla o průměru 900 mm, výšky cca 150 mm!

### OSVĚTLENÍ

- do podhledu budou osazena nová přisazená kulatá světla o průměru 900 mm, výšky cca 150 mm!
- dále bude součástí i nové bodové nasvícení výdejních okének včetně přikotvení osvětlovací rampy!