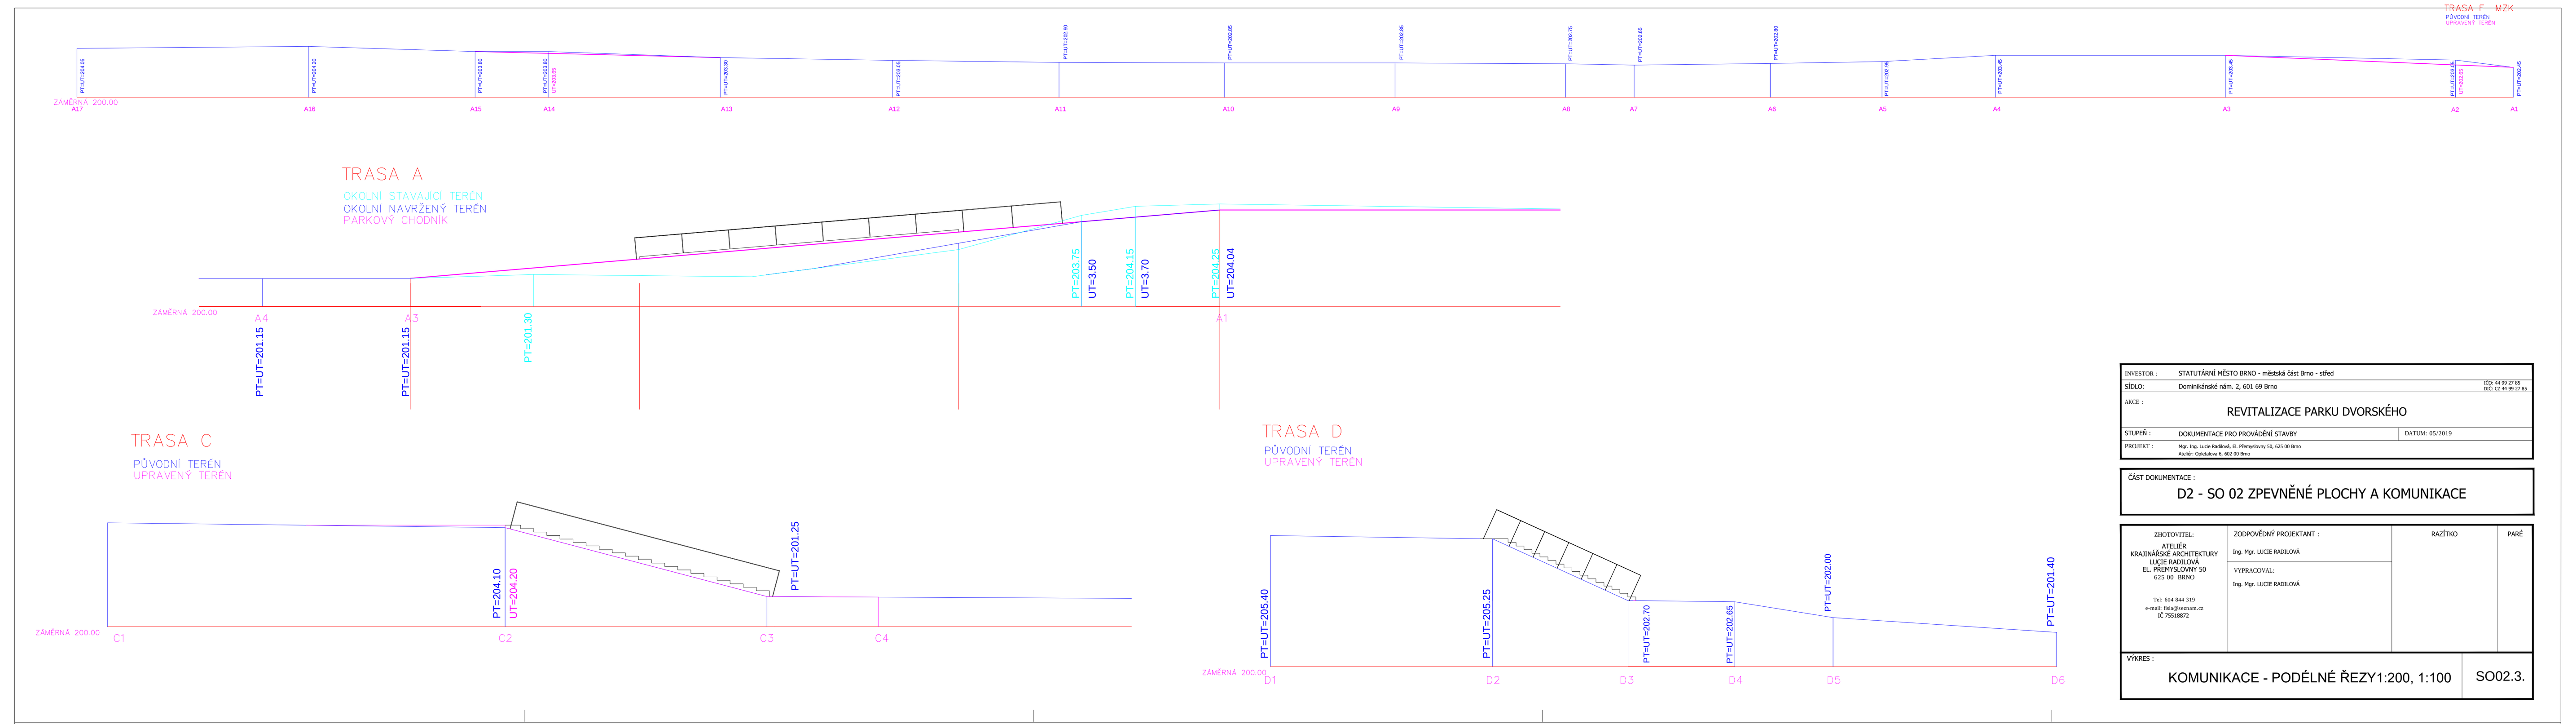

INVESTOR :	STATUTÁRNÍ MĚSTO BRNO - městská část Brno - střed
SÍDLO:	Dominikánské nám. 2, 601 69 Brno — IČO: 44 99 27 85, DIČ: CZ 44 99 27 85
AKCE :	REVITALIZACE PARKU DVORSKÉHO
STUPEŇ :	DOKUMENTACE PRO PROVÁDĚNÍ STAVBY — DATUM: 05/2019
PROJEKT :	Mgr. Ing. Lucie Radilová, El. Přemyslovny 50, 625 00 Brno Ateliér: Opletalova 6, 602 00 Brno

ČÁST DOKUMENTACE :

D2 - SO 02 ZPEVNĚNÉ PLOCHY A KOMUNIKACE

ZHOTOVITEL:	ZODPOVĚDNÝ PROJEKTANT :	RAZÍTKO	PARÉ
ATELIÉR KRAJINÁŘSKÉ ARCHITEKTURY LUCIE RADILOVÁ EL. PŘEMYSLOVNY 50 625 00 BRNO Tel: 604 844 319 e-mail: fisla@seznam.cz IČ 75518872	Ing. Mgr. LUCIE RADILOVÁ VYPRACOVAL: Ing. Mgr. LUCIE RADILOVÁ		

VÝKRES :

KOMUNIKACE - PODÉLNÉ ŘEZY1:200, 1:100

SO02.3.

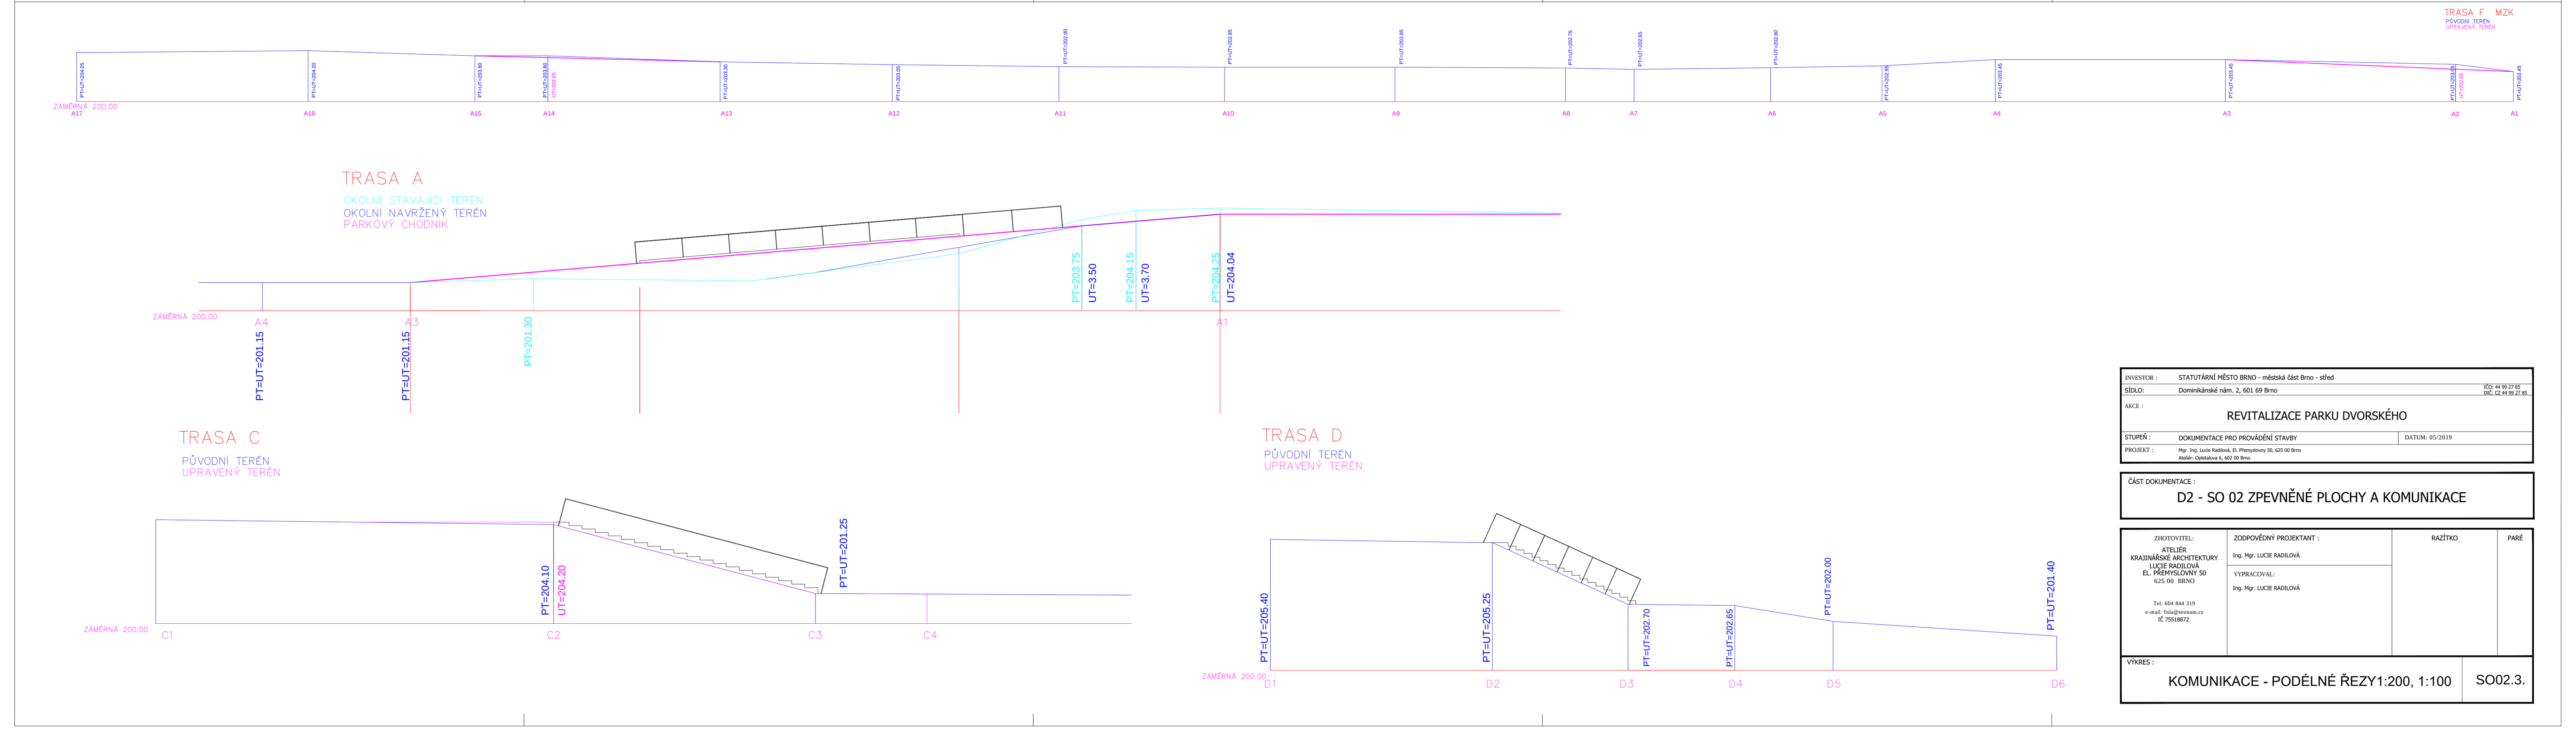
TRASA F MZK
PŮVODNÍ TERÉN
UPRAVENÝ TERÉN
TRASA A
TRASA C
TRASA D

INVESTOR : STATUTÁRNÍ MĚSTO BRNO - městská část Brno - střed
SÍDLO: Dominikánské nám. 2, 601 69 Brno
AKCE : REVITALIZACE PARKU DVORSKÉHO
STUPEŇ : DOKUMENTACE PRO PROVÁDĚNÍ STAVBY DATUM: 05/2019
ČÁST DOKUMENTACE : D2 - SO 02 ZPEVNĚNÉ PLOCHY A KOMUNIKACE
VÝKRES : KOMUNIKACE - PODÉLNÉ ŘEZY1:200, 1:100 SO02.3.