



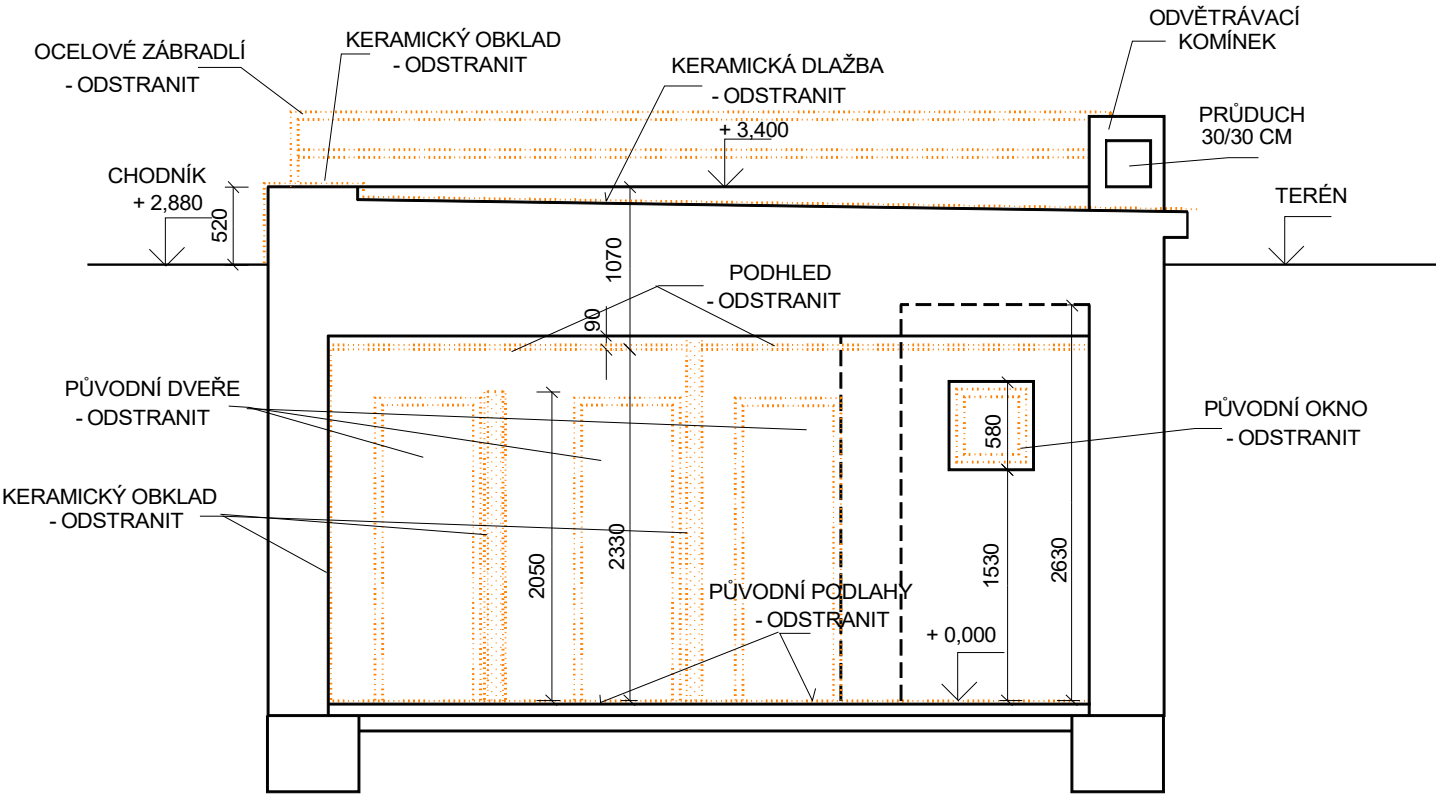

# ŘEZ A - A'

## PŮVODNÍ STAV + BOURACÍ PRÁCE

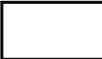

### LEGENDA HMOT :

-  STÁVAJÍCÍ KONSTRUKCE
-  BOURANÉ KONSTRUKCE

ZODP.PROJEKTANT	VYPRACOVAL	KRESLIL	 ING. IVAN ZBOŘIL Projektová činnost Vedlejší 8, Brno 625 00 IČO : 463 39 221	
ING. ZBOŘIL	ING. ZBOŘIL	D CAD 3D MAX 24		
STAVEBNÍK : MAGISTRÁT MĚSTA BRNA			OPRAVA	
BRNO, MALINOVSKÉHO NÁMĚSTÍ VEŘEJNÉ PODZEMNÍ WC			FORMÁT	
			DATUM	06/2018
ŘEZ A - A' - PŮVODNÍ STAV + BOURACÍ PRÁCE			MĚŘÍTKO : 1:50	VÝKRES Č. : D.1.1.5