


# ŘEZ B - B'

## NOVÝ STAV

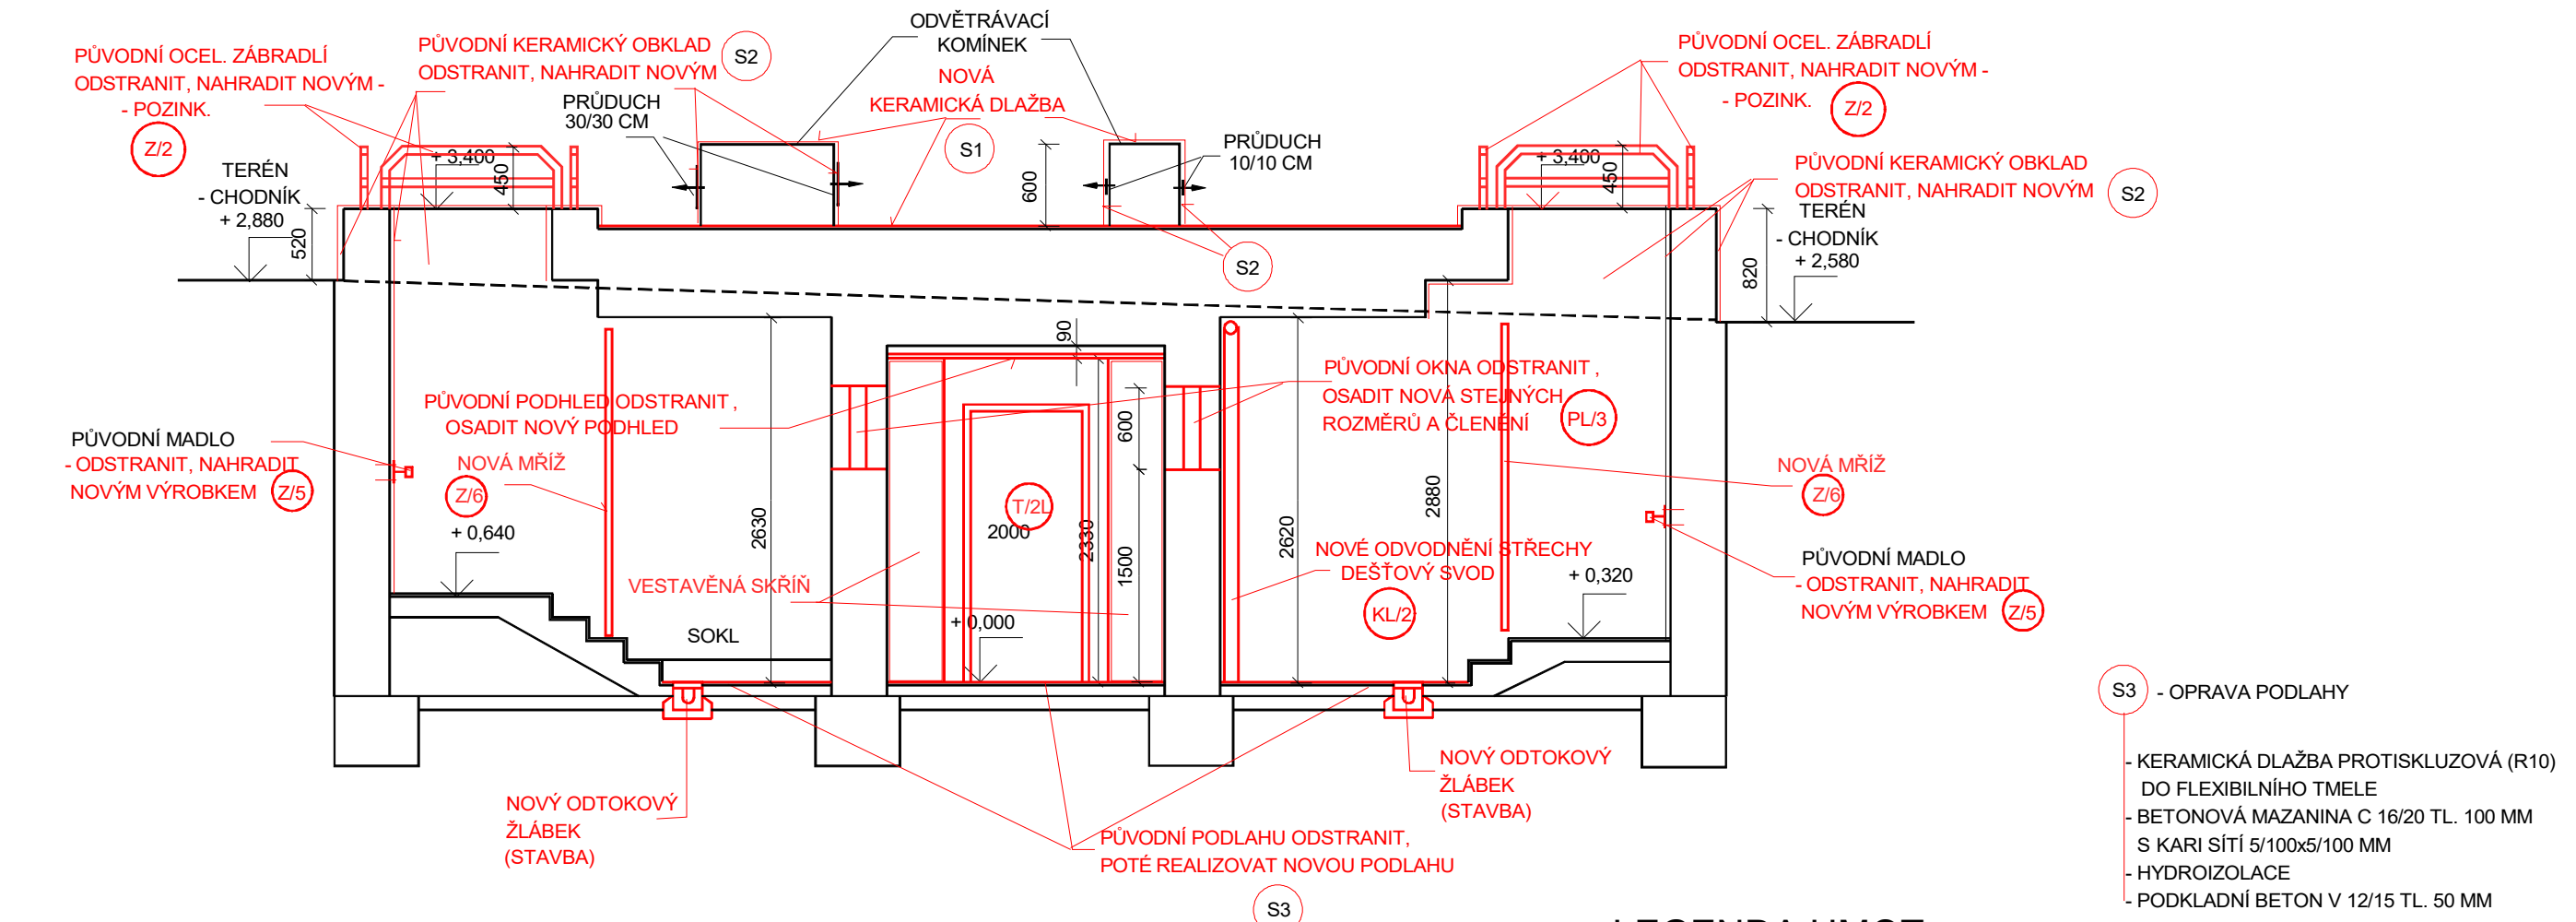

### LEGENDA HMOT :

	STÁVAJÍCÍ KONSTRUKCE
	NOVÉ KONSTRUKCE PLYNOSILIKÁTOVÉ TVÁRNICE - PEVNOST P4-700 NALEPÍCÍ MALTU

ZODP.PROJEKTANT	VYPRACOVAL	KRESLIL	 <div>ING. IVAN ZBOŘIL Projektová činnost Vedlejší 8, Brno 625 00 IČO : 463 39 221</div>	
ING. ZBOŘIL	ING. ZBOŘIL	D CAD 3D MAX 24		
STAVEBNÍK : MAGISTRÁT MĚSTA BRNA			OPRAVA	
BRNO, MALINOVSKÉHO NÁMĚSTÍ VEŘEJNÉ PODZEMNÍ WC			FORMÁT	
			DATUM	06/2018
ŘEZ B - B' - NOVÝ STAV			MĚŘÍTKO : 1:50	VÝKRES Č. : D.1.1.11