


ŘEZ C - C'

NOVÝ STAV

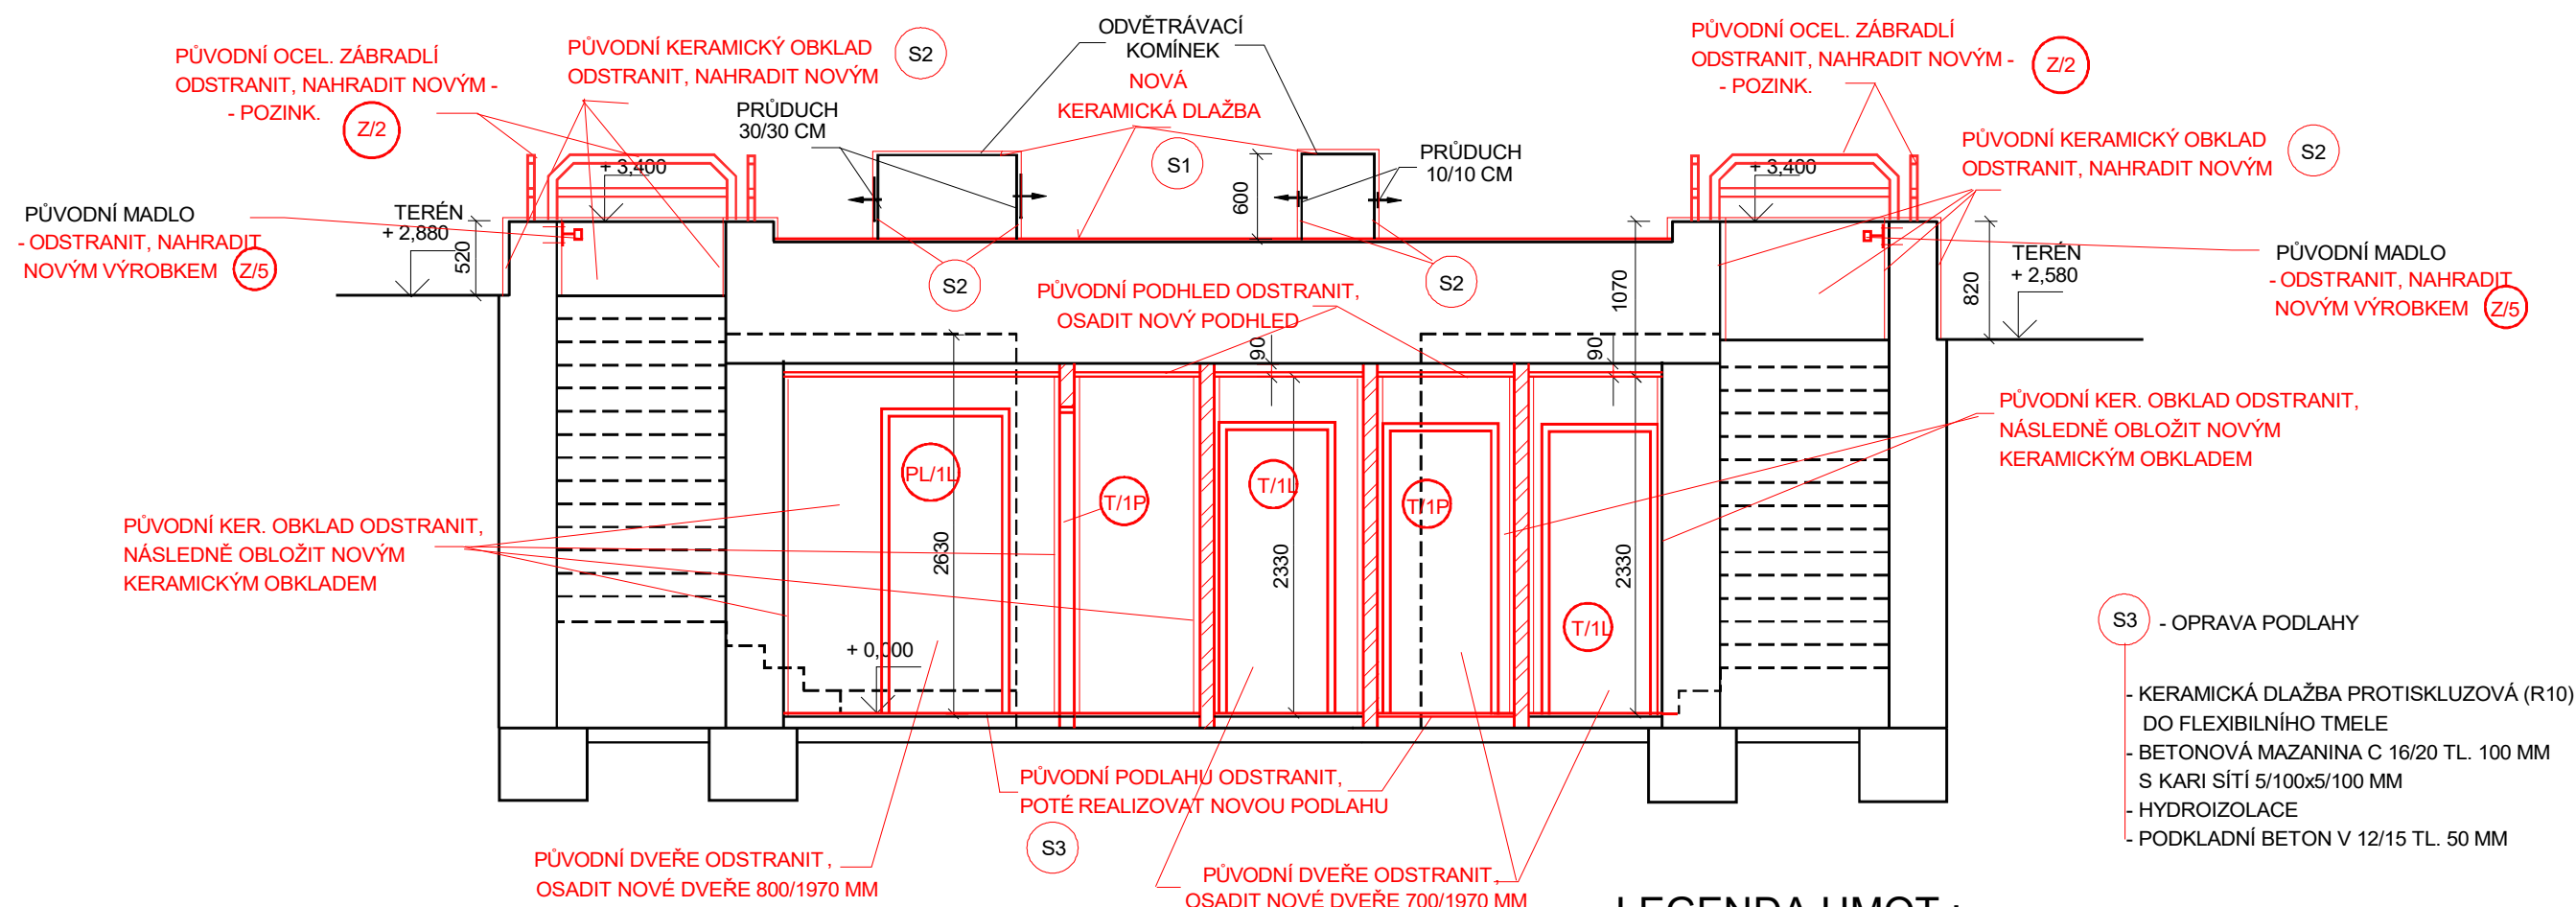

LEGENDA HMOT :

	STÁVAJÍCÍ KONSTRUKCE
	NOVÉ KONSTRUKCE PLYNOSILIKÁTOVÉ TVÁRNICE - PEVNOST P4-700 NALEPÍCÍ MALTY

S1 - OPRAVA POVRCHU STŘECHY A ATIKY

- MRAZUVZDORNÁ PROTISKLUZOVÁ DLAŽBA (R10) 200/200/9 MM, LEPENÁ FLEXIBILNÍM TMELEM MIN. TŘÍDY S1
- SPÁROVÁNÍ - VODOTĚSNOU FLEXIBILNÍ HMOTOU S PŘÍMĚSÍ SKELNÝCH VLÁKEN
- HYDROIZOLACE - JEDNOSLOŽKOVÁ FLEXIBILNÍ IZOLAČNÍ STĚRKA REALIZOVANÁ VE DVOU VRSTVÁCH, CELK. TL. MIN.3 MM
- PENETRACE PODKLADU
- VYSRAVENÍ TRHLIN A PUKLIN VE SPÁDOVÉM BETONU VYSRAVKOVOU MALTOU + CELOPLOŠNÁ APLIKACE VYROVNÁVACÍ MALTY
- STÁVAJÍCÍ BETONOVÉ KONSTRUKCE - SPÁDOVÝ BETON

S2 - OPRAVA STĚN

- MRAZUVZDORNÁ PROTISKLUZOVÁ DLAŽBA (R10) 200/200/9 MM, LEPENÁ FLEXIBILNÍM TMELEM MIN. TŘÍDY S1
- SPÁROVÁNÍ - VODOTĚSNOU FLEXIBILNÍ HMOTOU S PŘÍMĚSÍ SKELNÝCH VLÁKEN
- HYDROIZOLACE - JEDNOSLOŽKOVÁ FLEXIBILNÍ IZOLAČNÍ STĚRKA REALIZOVANÁ VE DVOU VRSTVÁCH, CELK. TL. MIN.3 MM
- PENETRACE PODKLADU
- VYSRAVENÍ TRHLIN A PUKLIN VE ZDIVU VYSRAVKOVOU MALTOU + CELOPLOŠNÁ APLIKACE VYROVNÁVACÍ MALTY
- STÁVAJÍCÍ ZDĚNÁ KONSTRUKCE

ZODP.PROJEKTANT	VYPRACOVAL	KRESLIL		ING. IVAN ZBOŘIL Projektová činnost Vedlejší 8, Brno 625 00 IČO : 463 39 221
ING. ZBOŘIL	ING. ZBOŘIL	D CAD 3D MAX 24		
STAVEBNÍK : MAGISTRÁT MĚSTA BRNA			OPRAVA	
BRNO, MALINOVSKÉHO NÁMĚSTÍ VEŘEJNÉ PODZEMNÍ WC			FORMÁT	
			DATUM	06/2018
ŘEZ C - C' - NOVÝ STAV			MĚŘÍTKO : 1:50	VÝKRES Č. : D.1.1.12