



LOKALITA č.2, KŘÍDLOVICKÁ 47

PŘÍSTŘEŠEK PRO KOMUNÁLNÍ ODPAD - PROVÉST NOVÉ POVRCHOVÉ NÁTĚRY, VČETNĚ MECHANICKÉHO OČIŠTĚNÍ  
- OSADIT NOVÝ TRAPÉZOVÝ NEBO VLNITÝ PLECH

PŮDORYS:

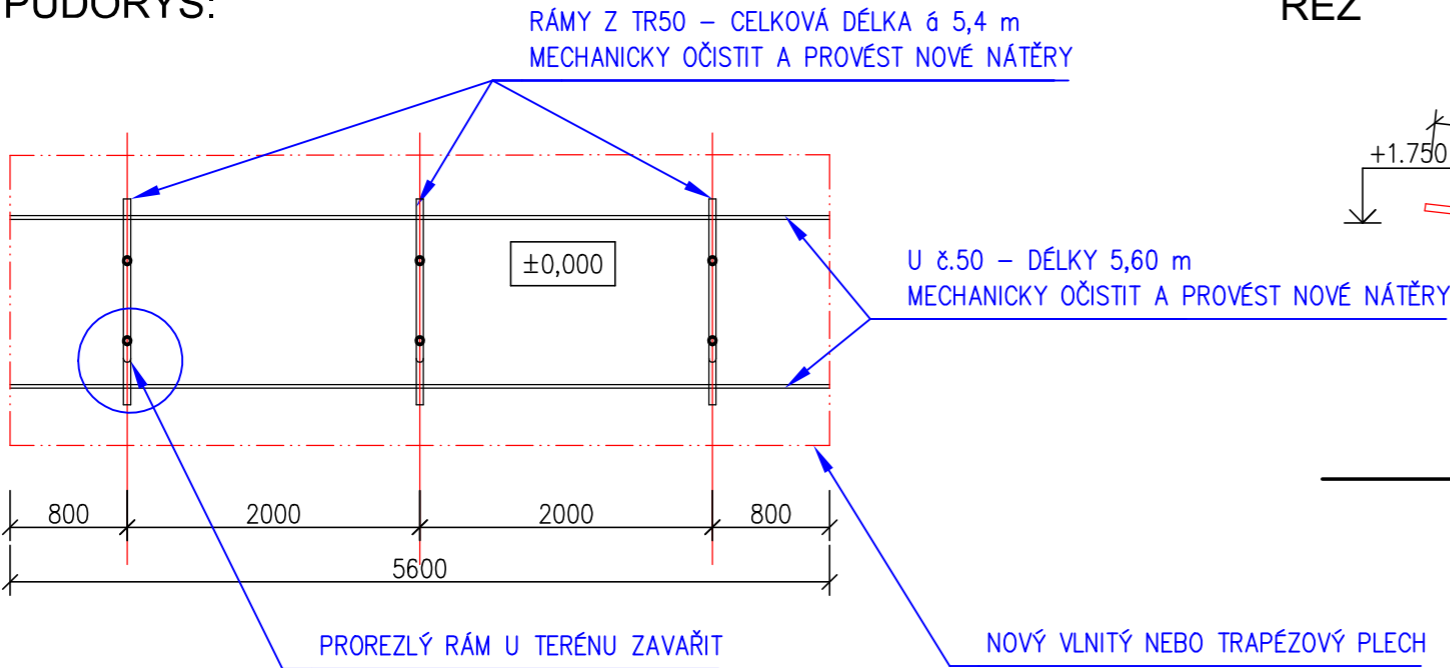


ŘEZ

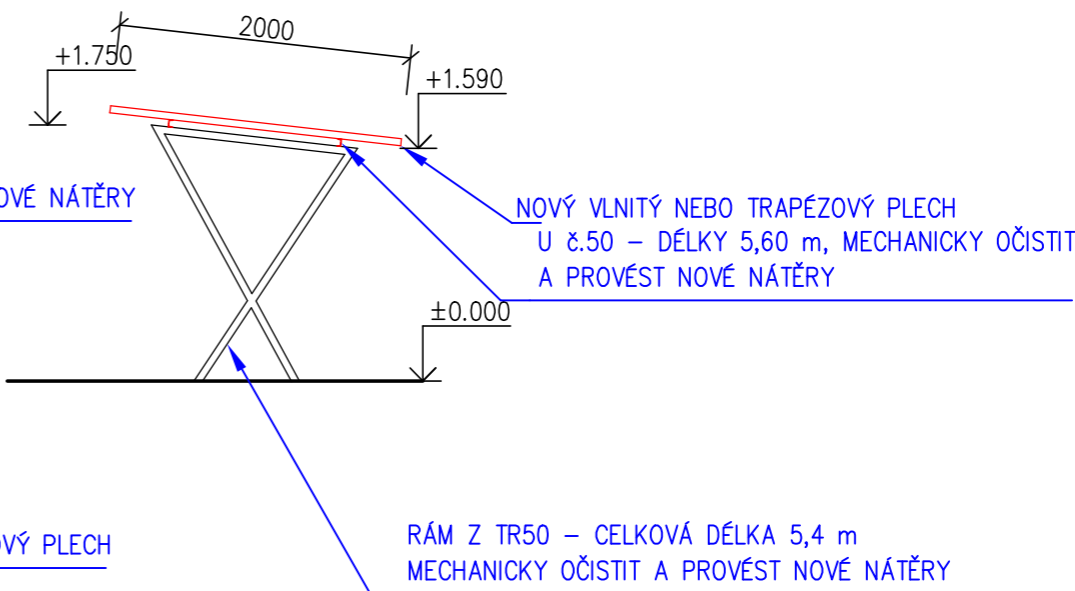


OPLECHOVANÝ PŘÍSTŘEŠEK PRO KOLO  
PROVÉST POVRCHOVOU OPRAVU NÁTĚRU

PLECHOVÁ NÁDOBA NA POSYP  
KOMPLETNĚ ODSTRANIT


PŮDORYS:

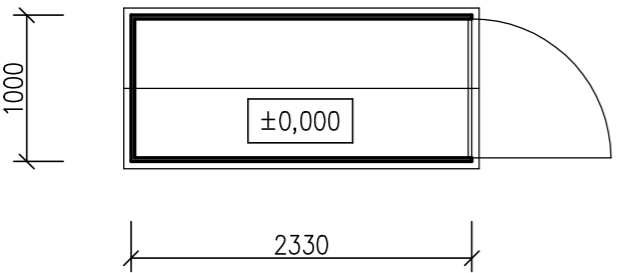


ŘEZ

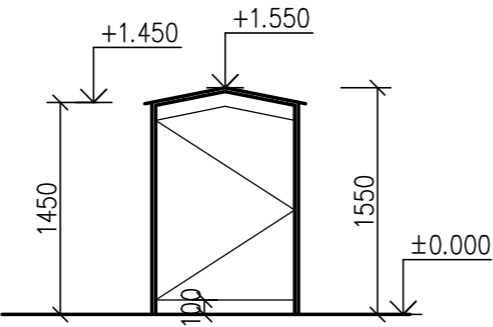

PŮDORYS:

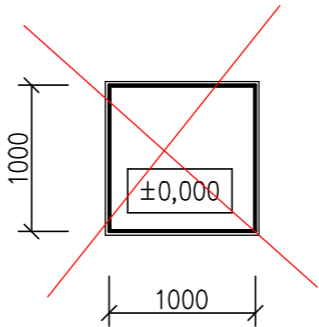

ŘEZ

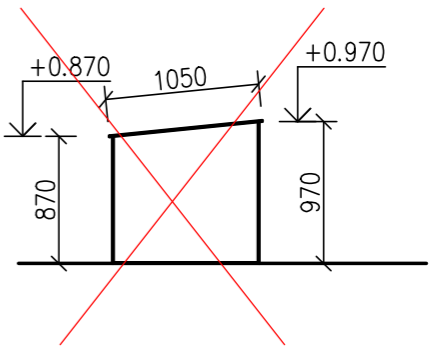

zpracoval : Ing. Kazimír Horák

NOVÝ STAV

datum : 4.6.2019