



LOKALITA č.7, JÍLOVÁ 28

PŮDORYS:

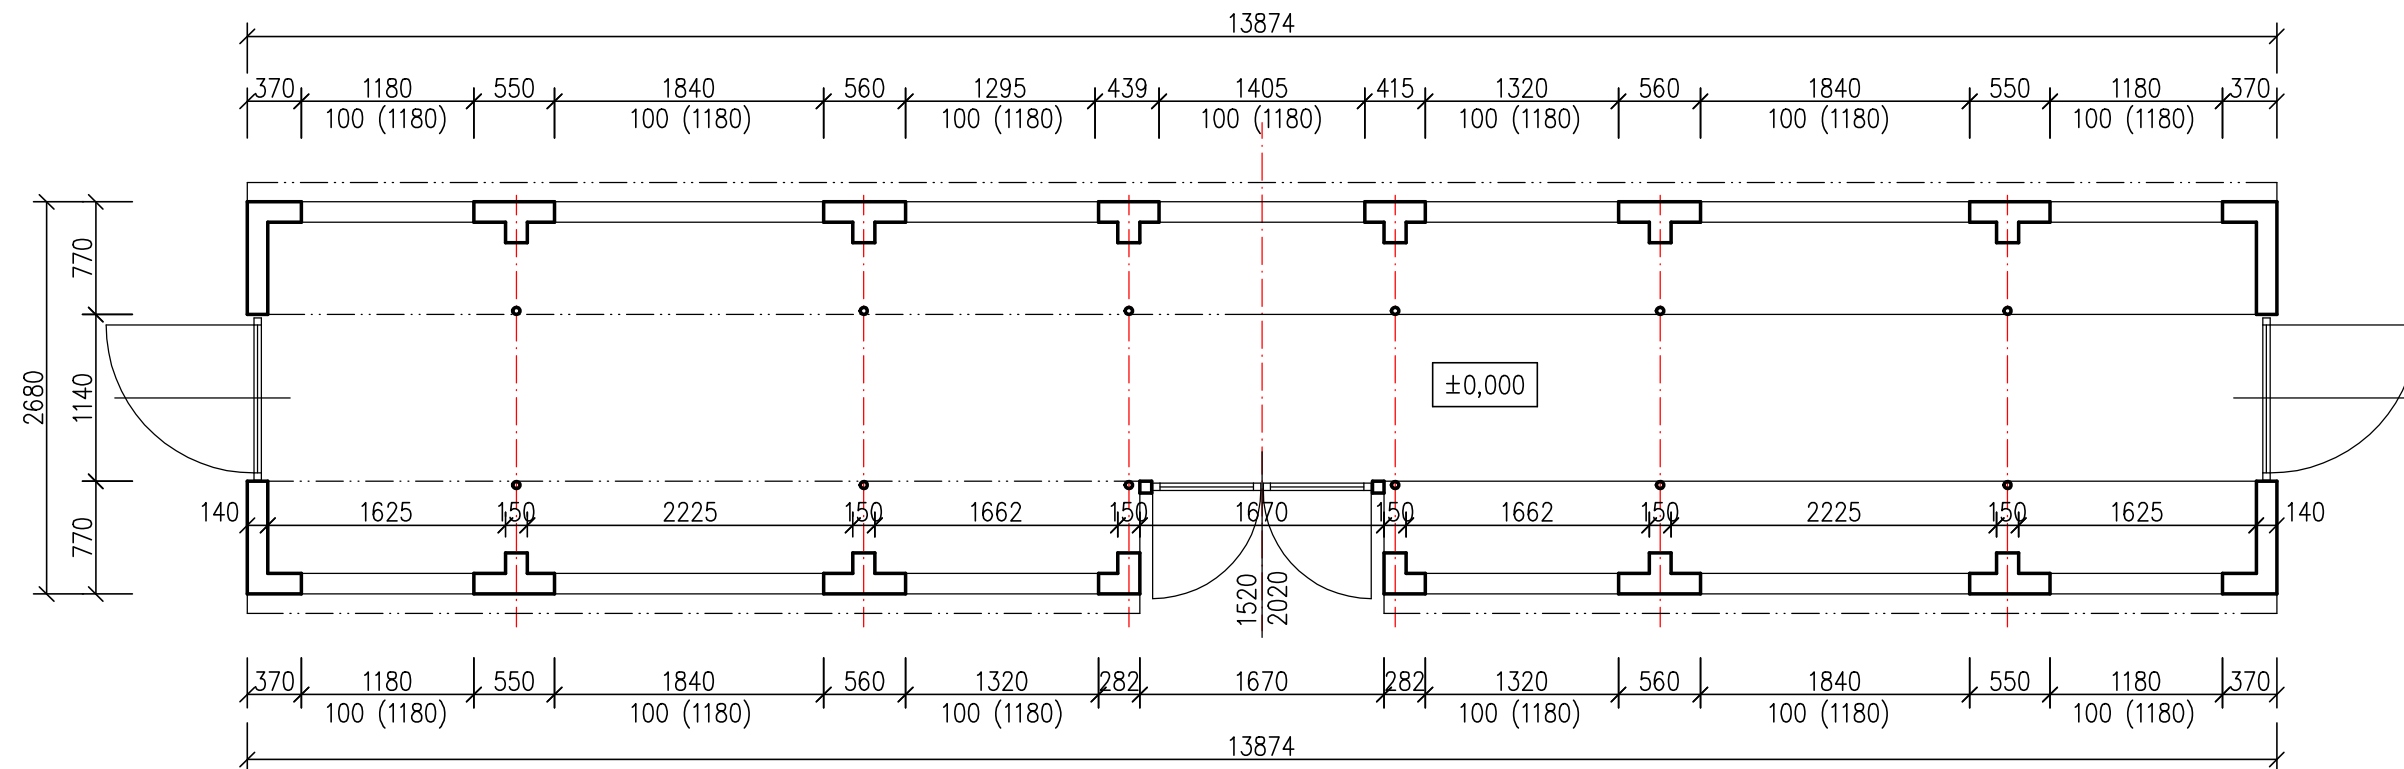

ŘEZ

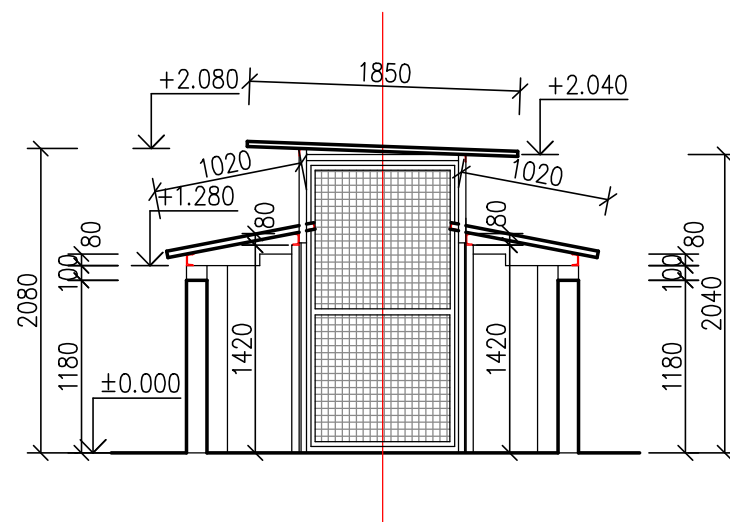

zpracoval : Ing. Kazimír Horák

STÁVAJÍCÍ STAV

datum : 4.6.2019