


# LOKALITY č.7, JÍLOVÁ 28

## DETAIL

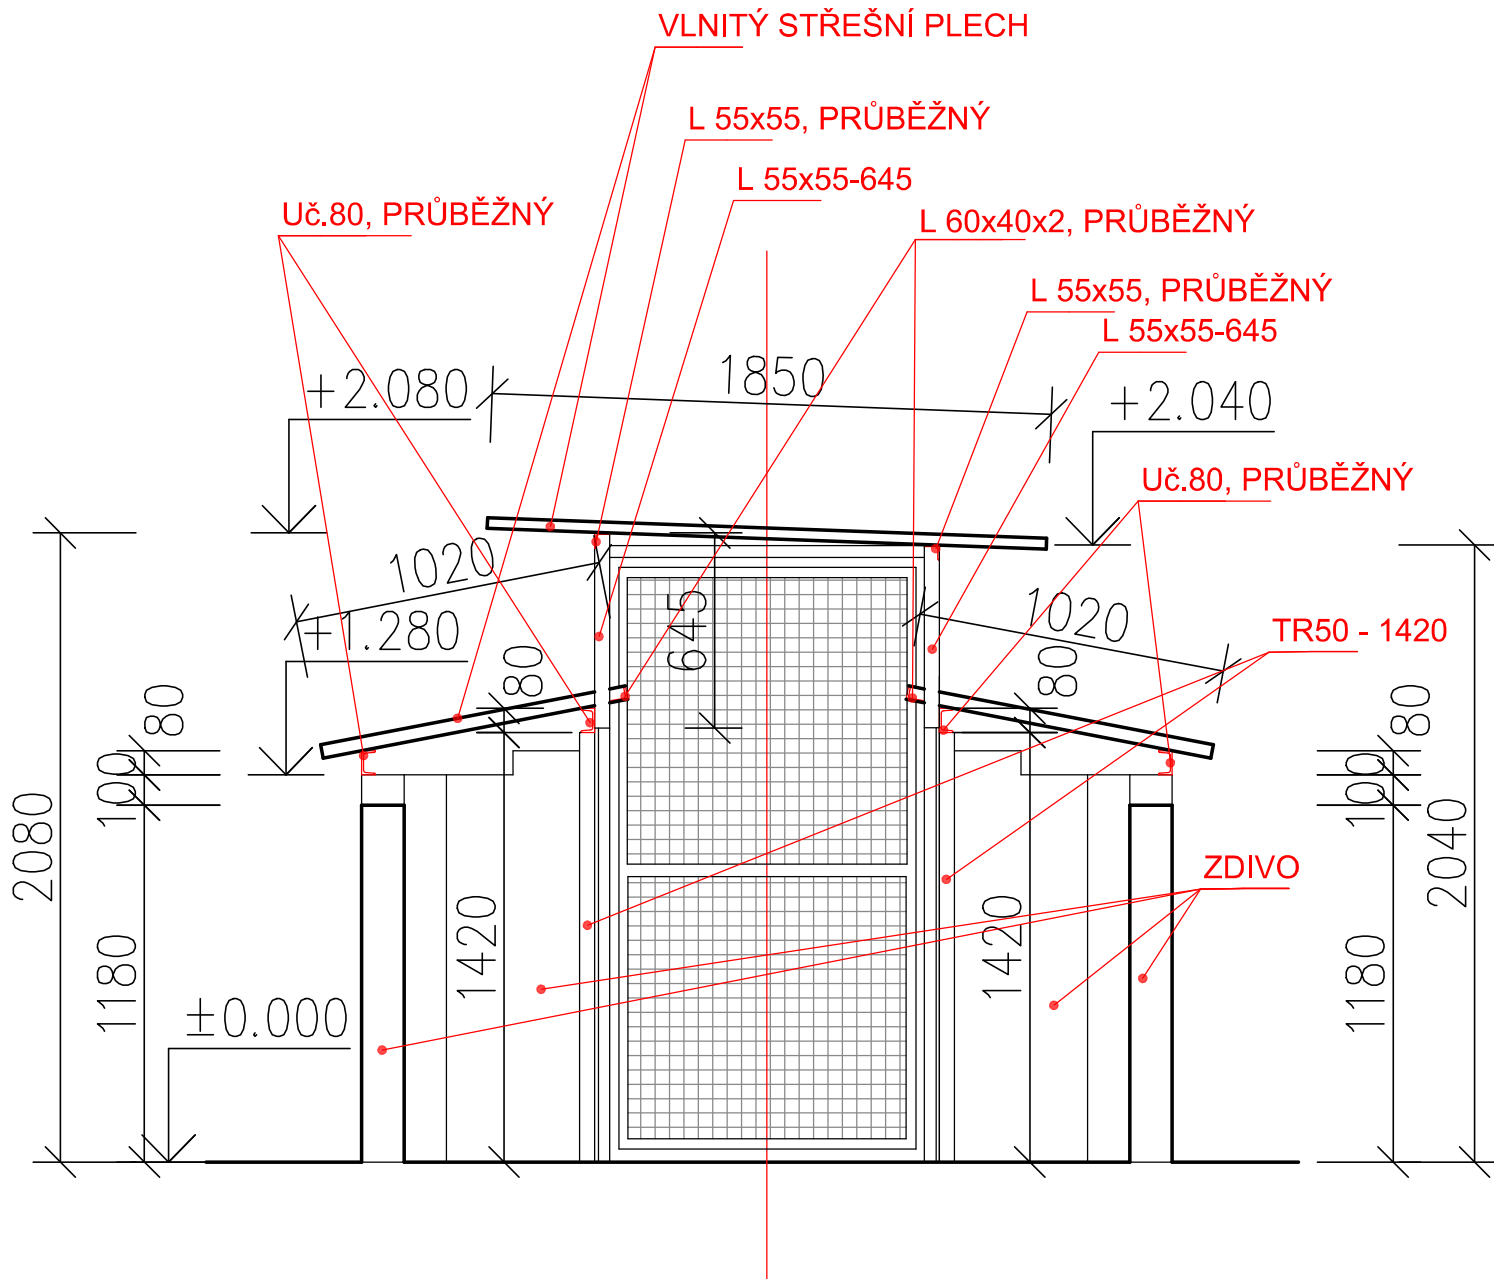

zpracoval : Ing. Kazimír Horák

## NOVÝ STAV

datum : 4.6.2019