



LOKALITA č.6, Poříčí 39

PŮDORYS:

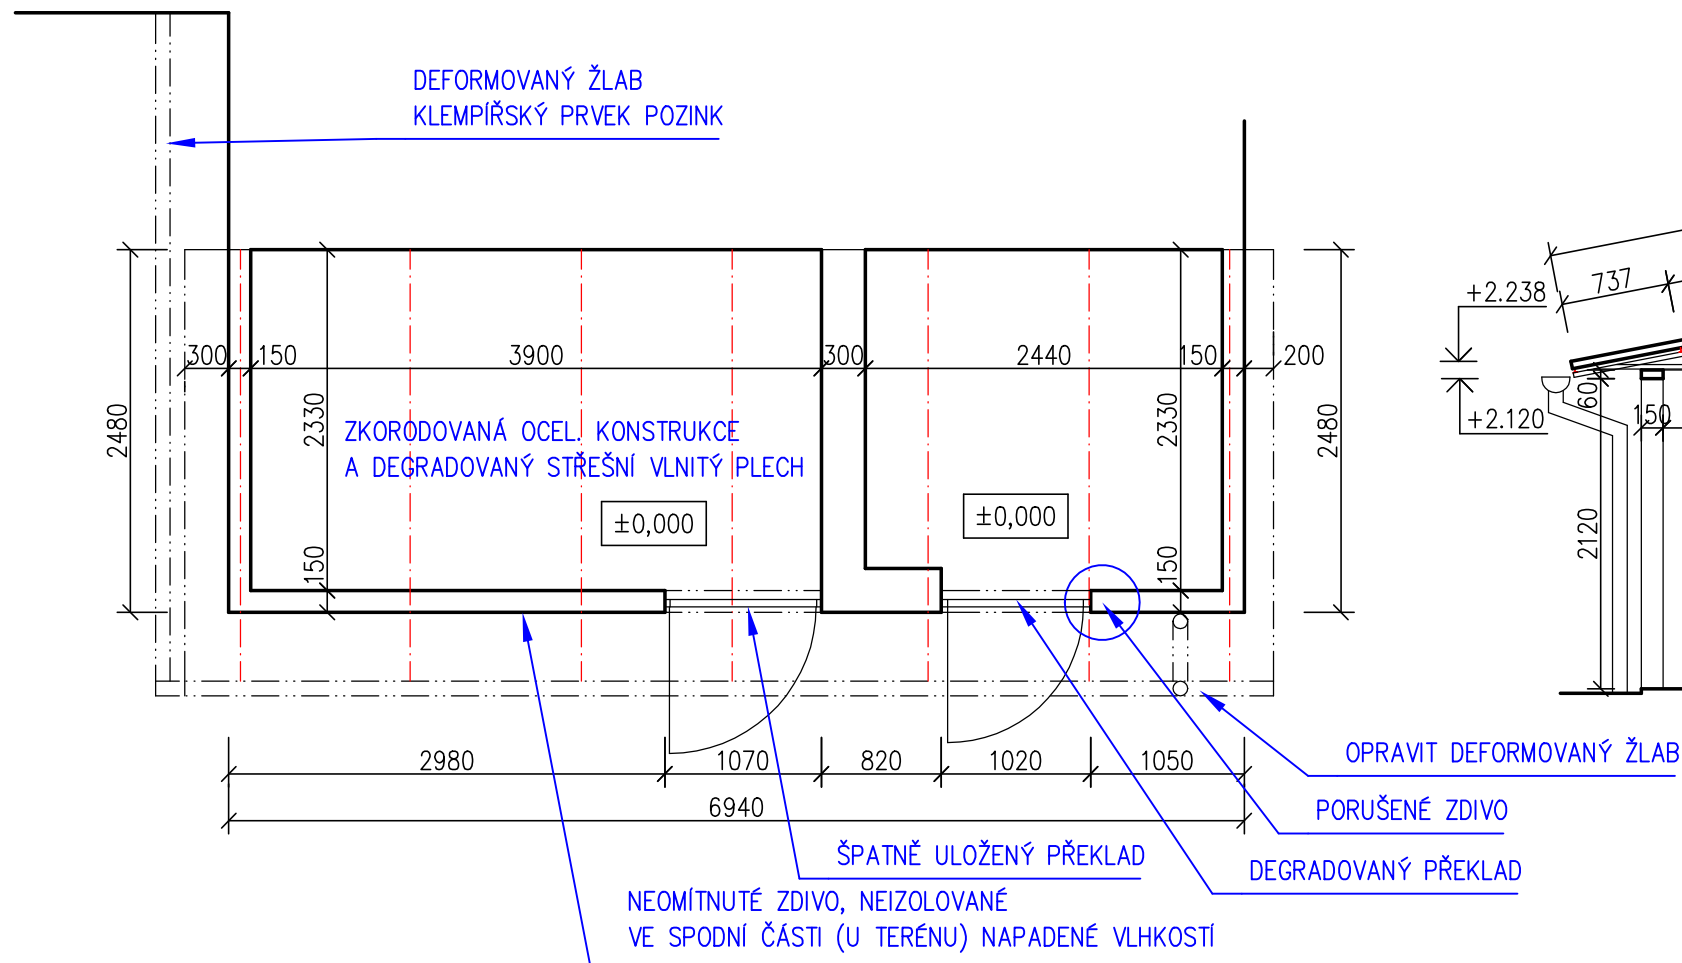

ŘEZ

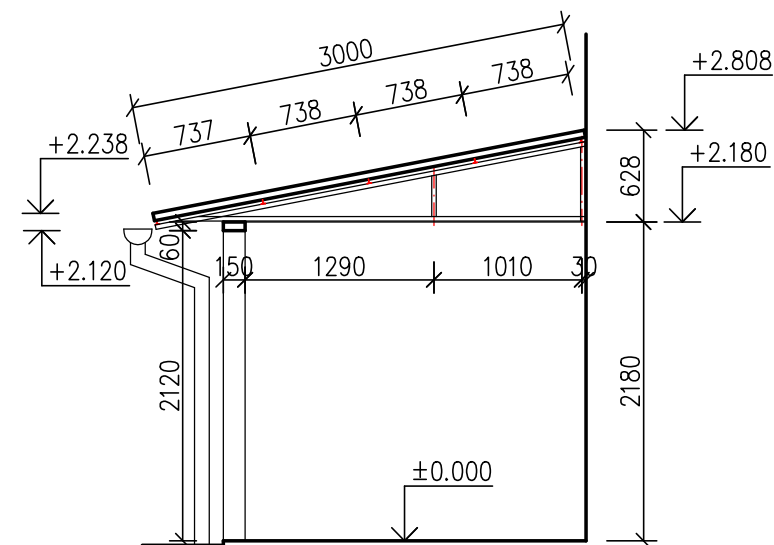

zpracoval : Ing. Kazimír Horák

STÁVAJÍCÍ STAV

datum : 4.6.2019