



NOVÝ STAV  
2.NP

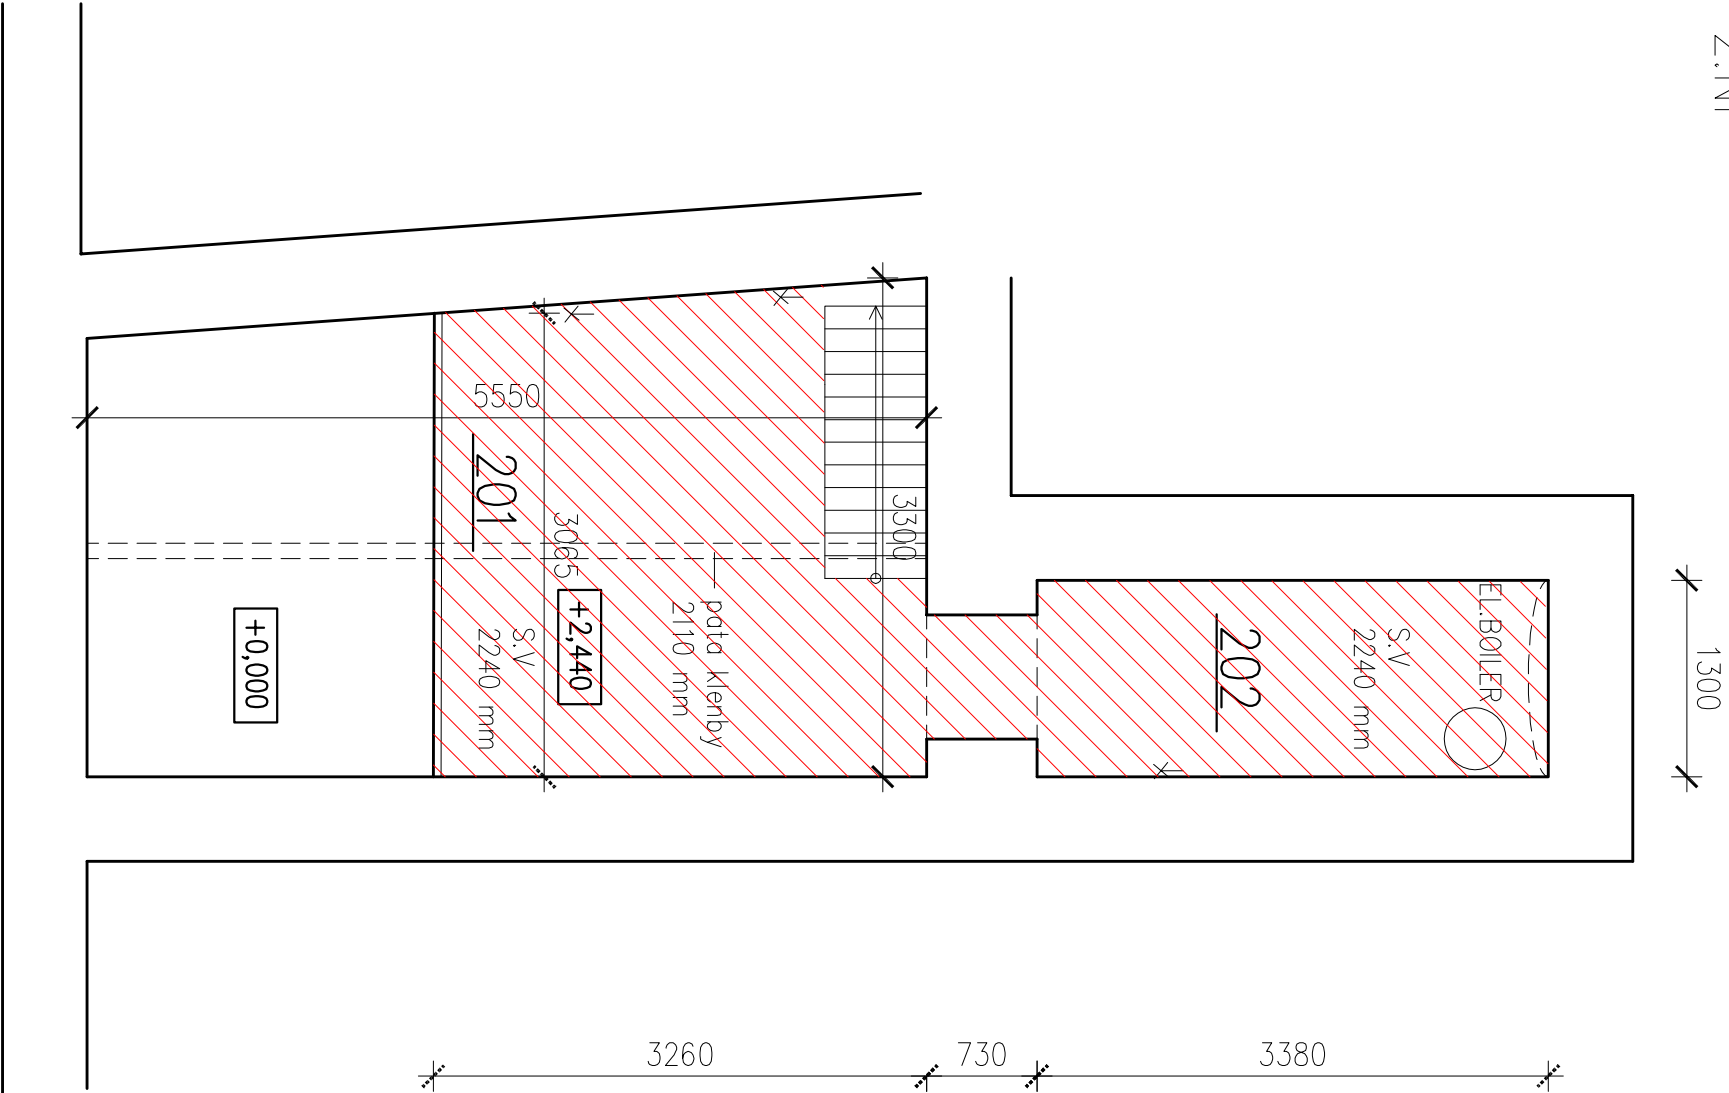

LEGENDA MÍSTNOSTÍ 2NP					
OZN	NÁZEV MÍSTNOSTI	PLOCHA [m <sup>2</sup> ]	PODLAHA	STROP	STĚNY
.					
201	MÍSTNOST	10,561	ZÁŤĚŽOVÝ KOBEREK	OMÍTKA	OMÍTKA
202	KUCHYNĚ	4,394	ZÁŤĚŽOVÝ KOBEREK	OMÍTKA	OMÍTKA
CELKEM		14,95			

LEGENDA:

- \* OSVĚTLOVACÍ ZAŘÍZENÍ
- NOVÝ ZÁTĚŽOVÝ KOBEREK

HIP:	Ing.arch. Frontišek Stankey	<div><div>Veselská 841/170a, Brno 637 00 IČO: 29310971    www.sivortl.cz</div></div>	
Zodpov. projektant:	Ing.arch. Milan Grygar (A)		
Architekt:	Ing.arch. Frontišek Stankey		
Vypracoval:	Bc. Matuš Geschwandtner		
Investor:	Statutární město Brno, Dominikánské náměstí 2, 601 69 Brno		
Zadavatel:	Statutární město Brno, Dominikánské náměstí 2, 601 69 Brno		
AKCE:	PASPORT – OPRAVA NEBYTOVÉHO PROSTORU – č. 103 V DOMĚ STAROBRNĚNSKÁ 15. BRNO	Stupeň:	PASPORT
		Č. zakázky:	
		Č. archivní:	
		Datum:	08/2015
		Formát:	2x44
NÁZEV VÝKRESU:		Měřítko:	Číslo výkresu: D-104
PŮDORYS 2.NP – NOVÝ STAV		1:50	