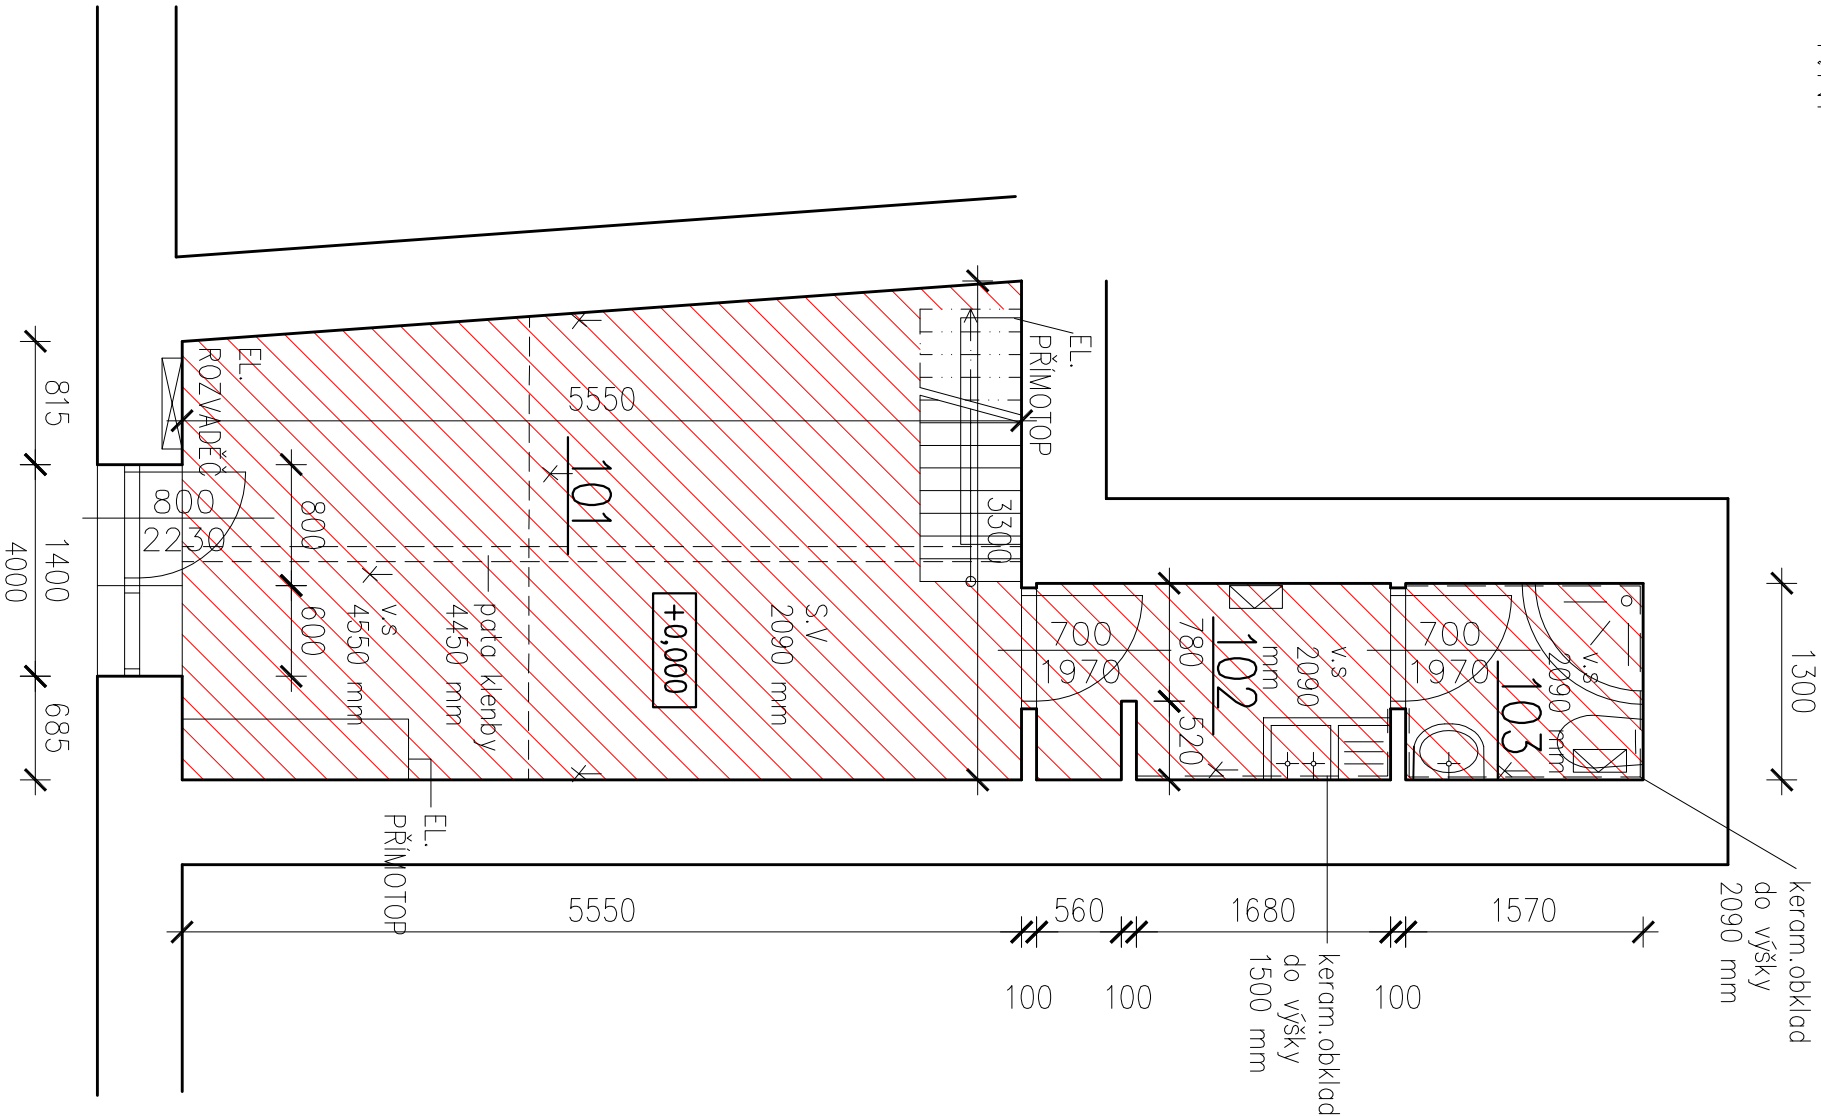


NOVÝ STAV
1.NP

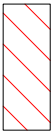


LEGENDA MÍSTNOSTÍ 1NP					
OZN	NÁZEV MÍSTNOSTI	PLOCHA [m ²]	PODLAHA	STROP	STĚNY
.					
101	MÍSTNOST	17,20	KER. DLAŽBA	OMÍTKA	OMÍTKA
102	KUCHYNĚ	2,91	KER. DLAŽBA	OMÍTKA	OMÍTKA + KER. OBKLAD
103	WC + SPRCHOVÝ KOUT	2,04	KER. DLAŽBA	OMÍTKA	KER. OBKLAD
CELKEM		22,15			

LEGENDA:

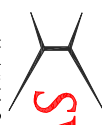
* OSVĚTLOVACÍ ZAŘÍZENÍ

☒ EL. INFRAZÁŘIČ

 NOVÁ KERAMICKÁ DLAŽBA TAURUS

LEGENDA: NOVÉ ZAŘÍZOVACÍ PŘEDMĚTY

- 1x UMYVADLO
- 1x SPRCHOVÝ KOUT 60x60
- 1x WC
- 2x EL. PŘÍMOTOP

HIP:	Ing.arch. František Stankov	<div></div> <div>Veselácká 841/170a, Brno 637 00 IČO: 29310971 www.sivorti.cz</div>			
Zodpov. projektant:	Ing.arch. Milan Grygar (A)				
Architekt:	Ing.arch. František Stankov				
Vypracoval:	Bc. Matuš Geschwandtner				
Investor:	Statutární město Brno, Dominikánské náměstí 2, 601 69 Brno				
Zadavatel:	Statutární město Brno, Dominikánské náměstí 2, 601 69 Brno				
AKCE:	PASPORT – OPRAVA NEBYTOVÉHO PROSTORU – č. 103 V DOMĚ STAROBRNĚNSKÁ 15. BRNO		Stupeň:	PASPORT	
			Č. zakázky:		
			Č. archivní:		
			Datum:	08/2015	
			Formát:	2x44	
NÁZEV VÝKRESU:	PŮDORYS 1.NP – NOVÝ STAV		Měřítko:	Číslo výkresu:	
			1:50	D-103	