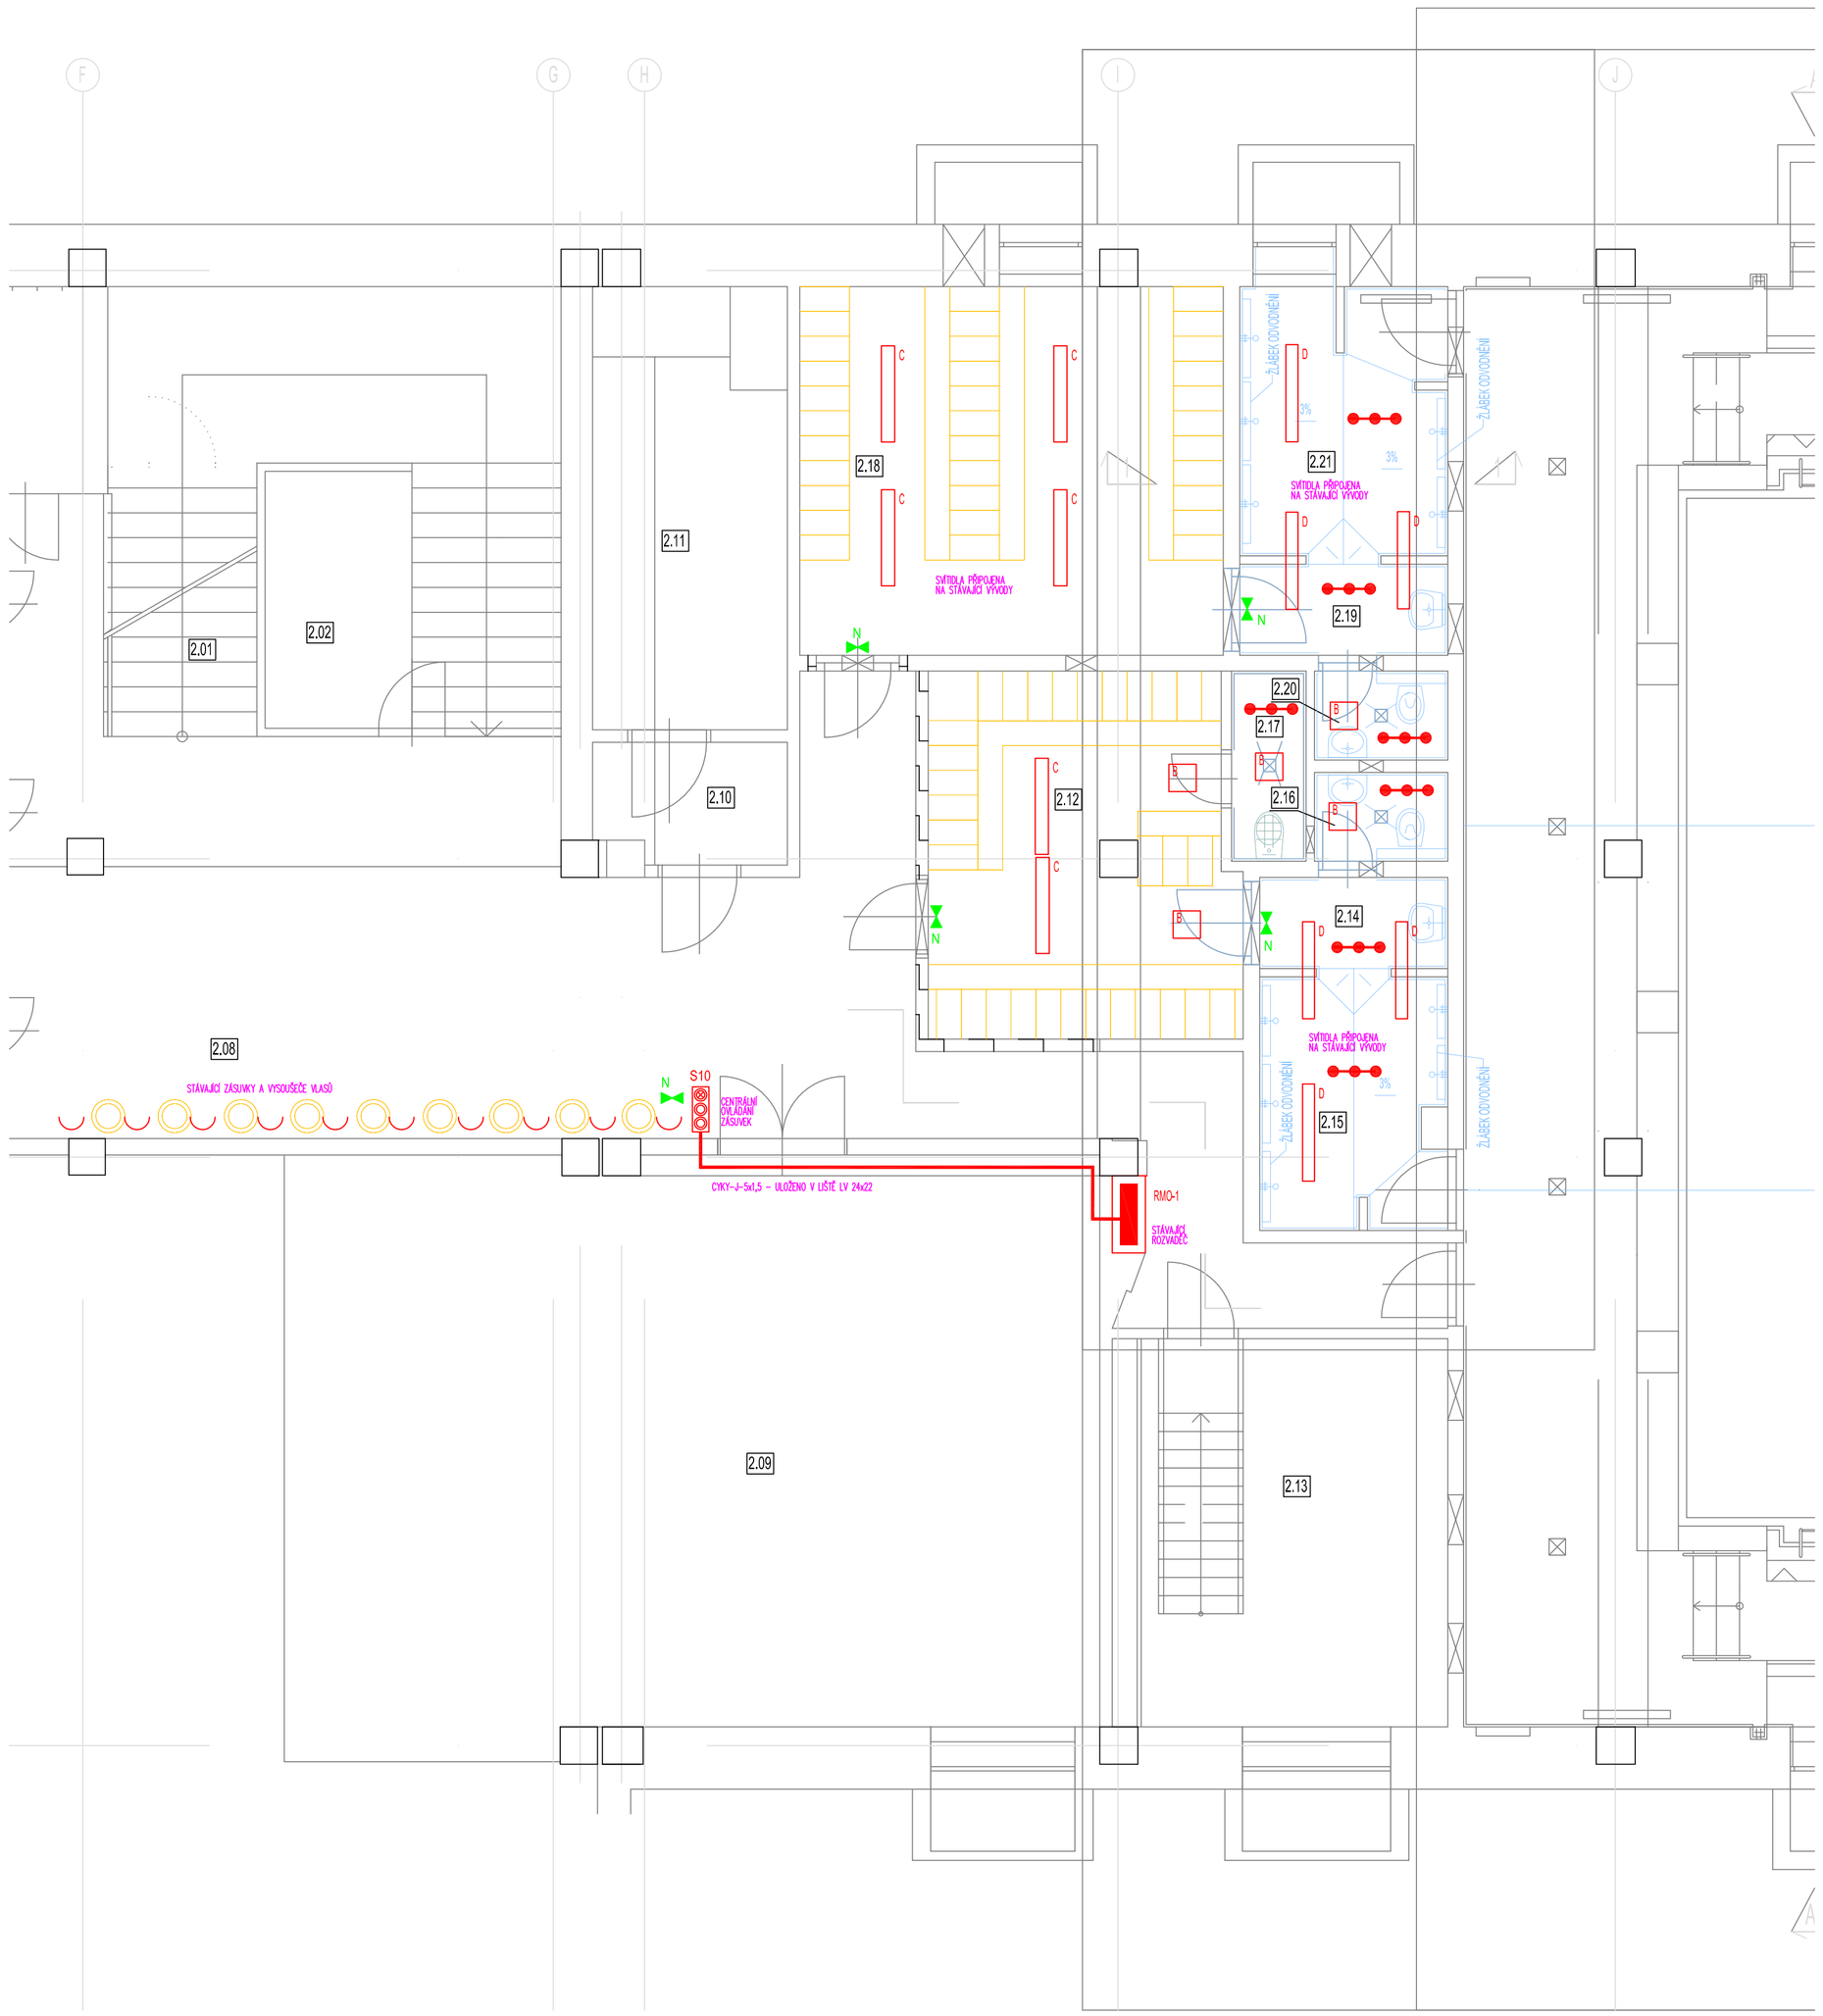

LEGENDA MÍSTNOSTÍ:

OZN.	ÚČEL MÍSTNOSTI	PLOCHA	PODLAHA		ÚPRAVY POVRCHŮ		SVĚTLÁ VÝŠKA	POZNÁMKA
		m²	POVRCH	SKLADBA	STĚNA	STROP		
2.01	STÁVAJÍCÍ SCHODIŠTĚ	23.85	STÁVAJÍCÍ	P	STÁVAJÍCÍ	STÁVAJÍCÍ		-
2.02	SKLAD	11.05	STÁVAJÍCÍ	STÁVAJÍCÍ	STÁVAJÍCÍ	STÁVAJÍCÍ		-
2.03	CHODBA	20.77	KERAMICKÁ DLAŽBA	P7	STÁVAJÍCÍ	SDK PODHLED		-
2.04	ŠATNA	10.25	KERAMICKÁ DLAŽBA	P7	STÁVAJÍCÍ	SDK PODHLED		-
2.05	ŠATNA	7.00	KERAMICKÁ DLAŽBA	P7	STÁVAJÍCÍ	SDK PODHLED		-
2.06	ŠATNA	7.00	KERAMICKÁ DLAŽBA	P7	STÁVAJÍCÍ	SDK PODHLED		-
2.07	ŠATNA	11.20	KERAMICKÁ DLAŽBA	P7	STÁVAJÍCÍ	SDK PODHLED		-
2.08	CHODBA	66.60	KERAMICKÁ DLAŽBA	P7	STÁVAJÍCÍ	SDK PODHLED		-
2.09	VYHŘÍVACÍ STANICE	67.90	STÁVAJÍCÍ	STÁVAJÍCÍ	STÁVAJÍCÍ	STÁVAJÍCÍ		-
2.10	ZÁZEMÍ	3.30	STÁVAJÍCÍ	STÁVAJÍCÍ	STÁVAJÍCÍ	STÁVAJÍCÍ		-
2.11	ELEKTRODVOZOVNA	12.58	STÁVAJÍCÍ	STÁVAJÍCÍ	STÁVAJÍCÍ	STÁVAJÍCÍ		-
2.12	FILTR	18.53	AKRYL. STĚRKA	P2	HYDROIZOLAČNÍ NÁTĚR	HYDROIZOLAČNÍ NÁTĚR		FARBOU
2.13	ŠATNA	16.10	PVC	P11	VÁPENOCEMENTOVÁ OMÍTKA	TENKOVRSTVÁ OMÍTKA		SOKL
2.14	PŘEDSÍŇ	2.50	KERAMICKÁ DLAŽBA	P01K	KER. OBKLAD V. +240 cm	TENKOVRSTVÁ OMÍTKA		-
2.15	SPRCHY	6.75	KERAMICKÁ DLAŽBA	P01K	KER. OBKLAD V. +240 cm	TENKOVRSTVÁ OMÍTKA		-
2.16	WC	1.72	KERAMICKÁ DLAŽBA	P01K	KER. OBKLAD V. +200 cm	TENKOVRSTVÁ OMÍTKA		-
2.17	ÚKLIDOVÁ MÍSTNOST	2.05	KERAMICKÁ DLAŽBA	P01K	KER. OBKLAD V. +200 cm	TENKOVRSTVÁ OMÍTKA		-
2.18	ŠATNA	22.75	PVC	P11	VÁPENOCEMENTOVÁ OMÍTKA	TENKOVRSTVÁ OMÍTKA		SOKL
2.19	PŘEDSÍŇ	2.65	KERAMICKÁ DLAŽBA	P01K	KER. OBKLAD V. +240 cm	TENKOVRSTVÁ OMÍTKA		-
2.20	WC	1.72	KERAMICKÁ DLAŽBA	P01K	KER. OBKLAD V. +200 cm	TENKOVRSTVÁ OMÍTKA		-
2.21	SPRCHY	8.00	KERAMICKÁ DLAŽBA	P01K	KER. OBKLAD V. +240 cm	TENKOVRSTVÁ OMÍTKA		-
2.22	BAŽÉNOVÁ HALA	383.30	KERAMICKÁ DLAŽBA	B1+P4+P5	KER. OBKLAD DO STROPU	CEMENTOTŘÍSKOVÉ DESKY		-
2.23	STROJOVNA VZT	22.24	SYNTETICKÝ NÁTĚR	P8	VÁPENOCEMENTOVÁ OMÍTKA	TENKOVRSTVÁ OMÍTKA		MALBA
2.24	SKLAD	13.55	SYNTETICKÝ NÁTĚR	P8	VÁPENOCEMENTOVÁ OMÍTKA	TENKOVRSTVÁ OMÍTKA		-
2.25	ZÁZEMÍ PLAVČÍKA	14.05	KERAMICKÁ DLAŽBA	P01K	VÁPENOCEMENTOVÁ OMÍTKA	TENKOVRSTVÁ OMÍTKA		KERAMICKÝ SOKL
2.26	UMÝVÁRNA	6.15	KERAMICKÁ DLAŽBA	P01K	KER. OBKLAD V. +220 cm	TENKOVRSTVÁ OMÍTKA		-
2.27	WC	1.40	KERAMICKÁ DLAŽBA	P01K	KER. OBKLAD V. +220 cm	TENKOVRSTVÁ OMÍTKA		-
2.28	CHODBA	35.28		STÁVAJÍCÍ				-

LEGENDA PŘÍSTROJŮ

- JEDNOPÓL. VYPÍNAČ KOLÉBKOVÝ, 250V, 10A
- ZÁSUVKA JEDNOFÁZOVÁ 1+N+PE, 230V, 16A
- VODIVÉ POSPOJOVÁNÍ VE SPRCHÁCH
- VÝVOD DLE SPECIFIKACE NA VÝKRESE
- OVLÁDACÍ DVOJTLAČÍTKO SE SIGNÁLKOU

LEGENDA SVÍTIDEL

- A NÁSTĚNNÉ LED SVÍTIDLO S TĚLESEM Z NÁRAZUVZDORNÉHO POLYKARBONÁTU, BARVA BÍLÁ, DIFUZOR Z TRANSLUCENTNÍHO NÁRAZUVZDORNÉHO POLYKARBONÁTU, 230V, 58W, IP54, SVĚTELNÝ TOK SVÍTIDLA 7280 lm, ROZMĚRY 1160/159/85 mm
- B ČTVERCOVÉ LED SVÍTIDLO S TĚLESEM Z NÁRAZUVZDORNÉHO POLYKARBONÁTU, BARVA BÍLÁ, DIFUZOR Z TRANSLUCENTNÍHO NÁRAZUVZDORNÉHO POLYKARBONÁTU, 230V, 13W, IP54, SVĚTELNÝ TOK SVÍTIDLA 1490 lm, ROZMĚRY 330/330/85 mm
- C NÁSTĚNNÉ LED SVÍTIDLO S TĚLESEM Z NÁRAZUVZDORNÉHO POLYKARBONÁTU, BARVA BÍLÁ, DIFUZOR Z TRANSLUCENTNÍHO NÁRAZUVZDORNÉHO POLYKARBONÁTU, 230V, 42W, IP54, SVĚTELNÝ TOK SVÍTIDLA 5210 lm, ROZMĚRY 1160/159/85 mm
- D NÁSTĚNNÉ LED SVÍTIDLO S TĚLESEM Z NÁRAZUVZDORNÉHO POLYKARBONÁTU, BARVA BÍLÁ, DIFUZOR Z TRANSLUCENTNÍHO NÁRAZUVZDORNÉHO POLYKARBONÁTU, 230V, 35W, IP66, SVĚTELNÝ TOK SVÍTIDLA 4570 lm, ROZMĚRY 1172/145/111 mm
- N NÁSTĚNNÉ PLASTOVÉ LED SVÍTIDLO PRO NOUZOVÉ OSVĚTLENÍ, BARVA BÍLÁ, DIFUZOR Z TRANSLUCENTNÍHO NÁRAZUVZDORNÉHO POLYKARBONÁTU, 230V, 4,5W, IP66, SVĚTELNÝ TOK SVÍTIDLA 440 lm, ROZMĚRY 662/95/111 mm, DOBA SVÍCENÍ 1h, S AUTOTESTEM, VČETNĚ PIKTOGRAMŮ

ROZVODNÁ SOUSTAVA 3NPE ~ 50Hz 400V TN-S
ROZVODNÁ SOUSTAVA 1NPE ~ 50Hz 230V TN-S

OCHRANA PŘED ÚRAZEM EL. PROUDEM PROVEDENA AUTOMATICKÝM ODPOJENÍM OD ZDROJE A PROUDOVÝMI CHRÁNIČI DLE ČSN 33 2000-4-41 ed.3

POPIS REVIZE:	REVIZE / DATUM:	VYPRACOVAL:

INVESTOR:
Statutární město Brno,
městská část Brno-střed
Dominikánská 264/2,
601 69 Brno

GENERÁLNÍ PROJEKTANT:
TIPRO projekt s.r.o.
Kytnerova 16/21, 621 00 Brno
tel. +420 542 210 272
fax. +420 541 246 350
e-mail: info@tiproprojekt.cz
www.tiproprojekt.cz

SUBDODAVATEL:
Ing. Vojtěch Holík
Lužná 19, 617 00 Brno
tel.: +420 603 438 162
fax.: +420 545 233 525
e-mail: vholik@lol.cz

AUTORIZACE:

ČÍSLO PARÉ:

VEDOUCÍ PROJEKTU:	ING. VÍTĚZSLAV TITL
HIP:	ING. JIŘÍ HAVEL
ZODPOV.PROJEKTANT:	- - -
ARCHITEKT:	- - -
VYPRACOVAL:	ING. VOJTĚCH HOLÍK
DATUM:	05/2019
ČÍSLO ZAKÁZKY:	2019-10-04
STUPEŇ:	ZD

NÁZEV AKCE: ZŠ A MŠ BRNO, HORNÍ 16, P.O.
- OPRAVA NOSNÝCH SLOUPŮ BAZÉNU

ČÁST: D.1.4.3 SILNOPROUDÉ ELEKTROINSTALACE

NÁZEV VÝKRESU: PŮDORYS 1NP - ČÁST 1

ČÍSLO VÝKRESU:	REVIZE:	MĚŘÍTKO:
D.1.4.3.02	00	1:50