




ŘEZ A-A'

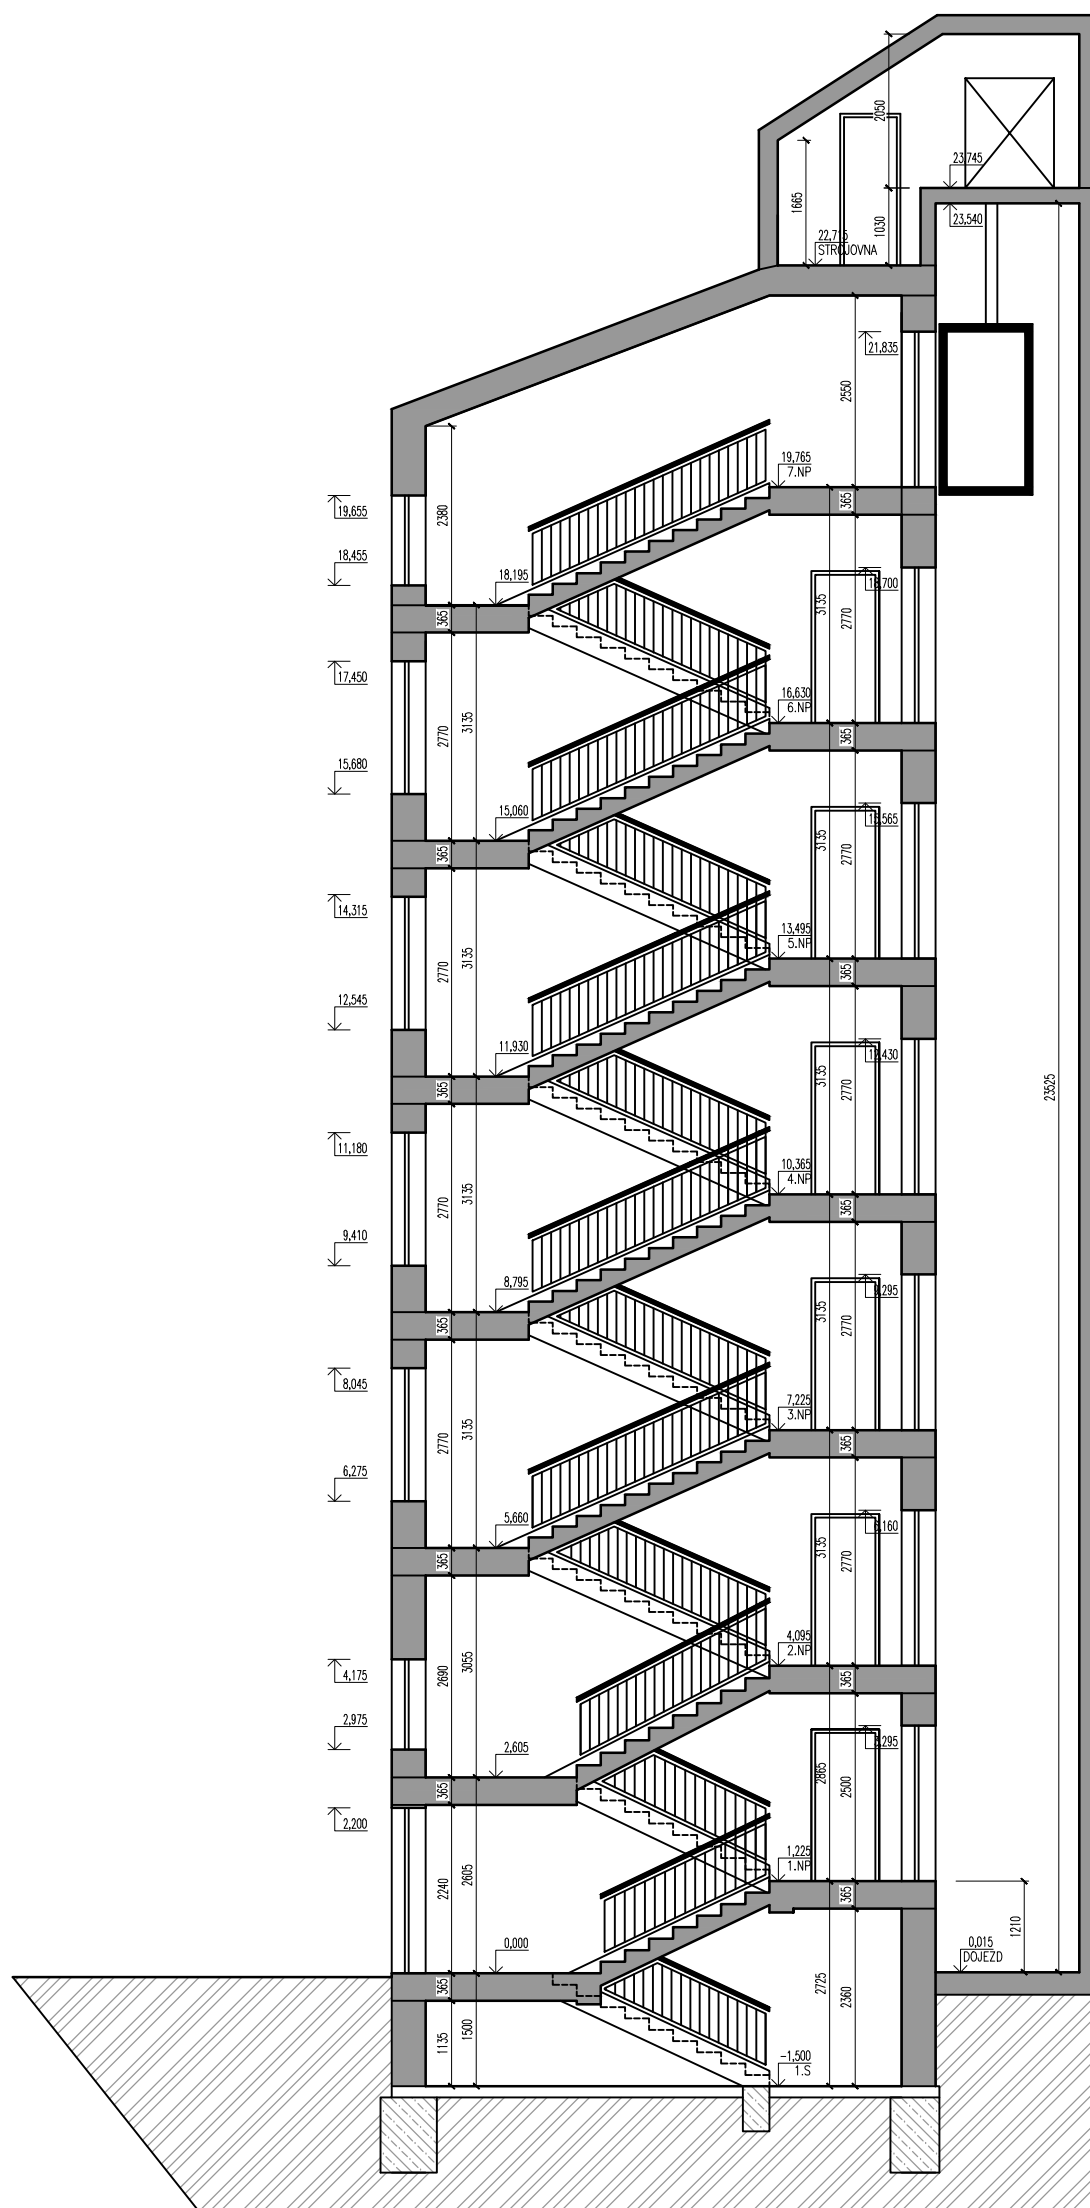

SITUACE 1:500

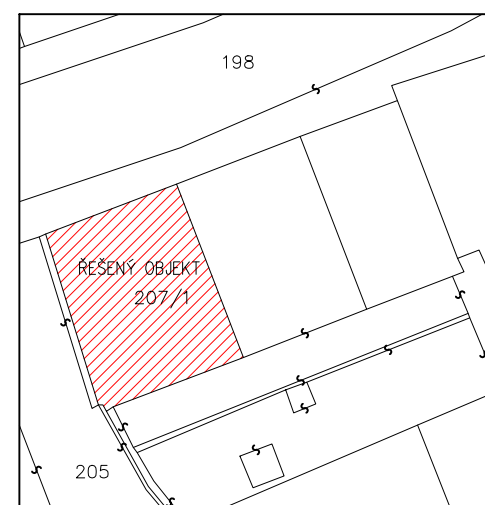

+0,000 = DLE OBJEKTU

HIP:	Ing. Otmar Vošé	 Veslařská 841/170a, Brno 637 00 IČO: 29310971 www.sworti.cz
Zodpov. projektant:	Ing.arch. Milan Grygar (AI)	
Architekt:	—	
Vypracoval:	Ing. Peter Zigo	
Investor:	Statutární město Brno, Dominikánské náměstí 1, 601 69 Brno	
Zadavatel:	Statutární město Brno, Dominikánské náměstí 1, 601 69 Brno	
AKCE:	BYTOVÝ DŮM ORLÍ 8 PD STÁVAJÍCÍHO STAVU VÝTAHU	
OBJEKT:	SO 01—OBJEKT PD	
ČÁST:	STAVEBNÍ ČÁST	
NÁZEV VÝKRESU:	ŘEZ A—A'	Stupeň: DPA Č. zakázky: 15—16 Č. archivní: 15—16 Datum: 5/2015 Formát: 2xA4 Měřítko: Číslo výkresu: 1:100 D—105