




PŮDORYS 1.S

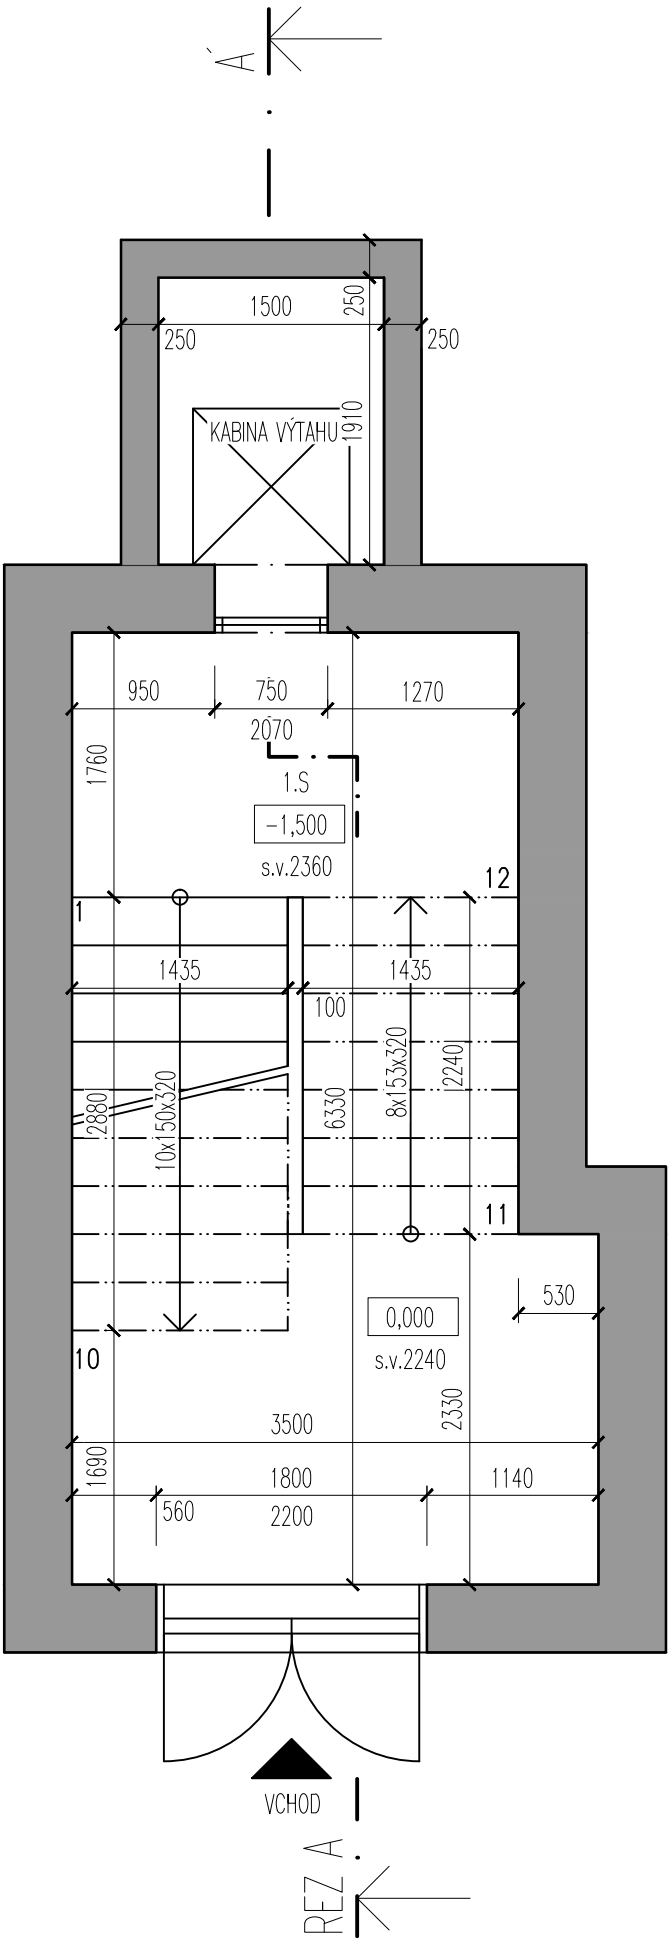



PŮDORYS 1.NP

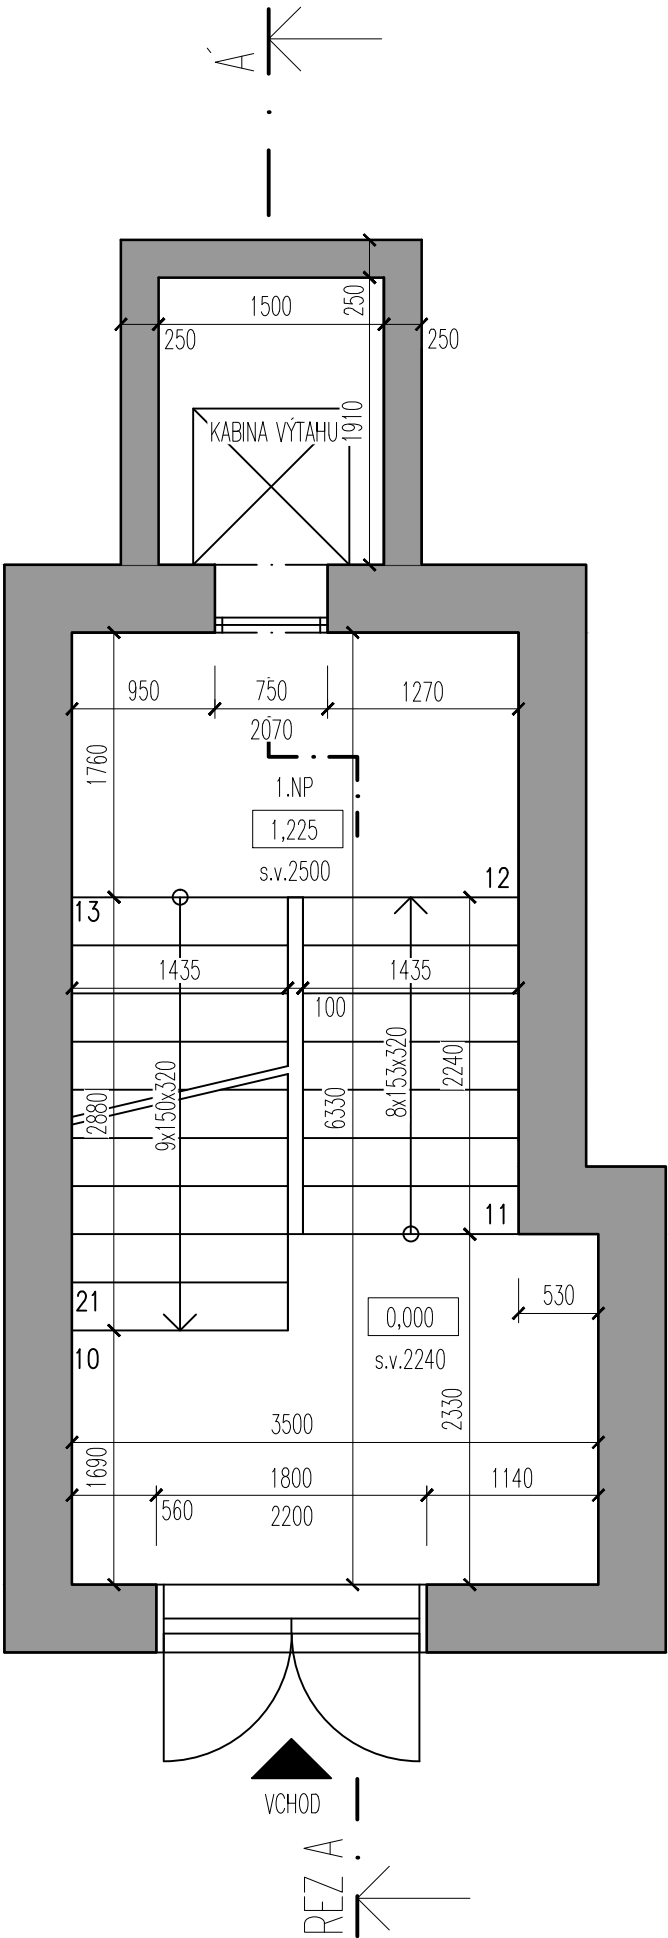


STROJOVNA VÝTAHU

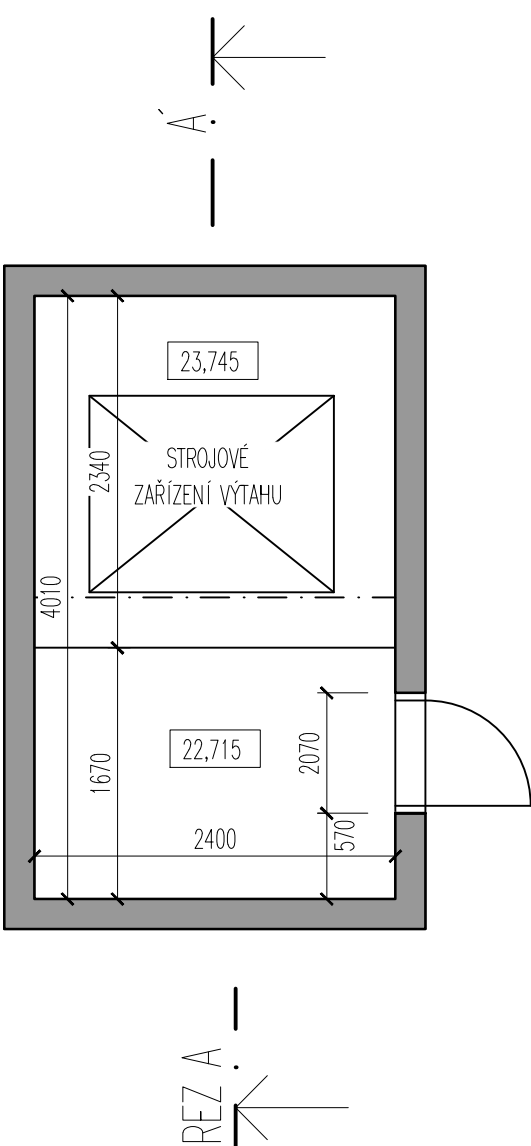

SITUACE 1:500

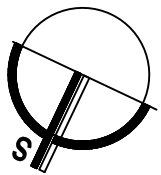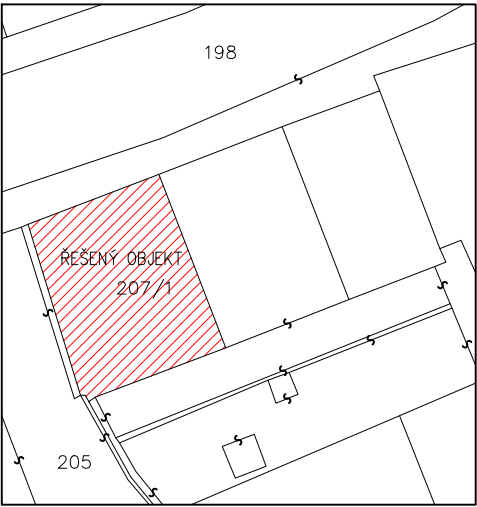

+0,000 = DLE OBJEKTU

HIP:	Ing. Otmar Voeš	 Veseláská 841/170a, Brno 637 00 IČO: 29310971      www.sworti.cz
Zodpov. projektant:	Ing.arch. Milan Grygar (AI)	
Architekt:	–	
Vypracoval:	Ing. Peter Zigo	
Investor:	Statutární město Brno, Dominikánské náměstí 1, 601 69 Brno	
Zadavatel:	Statutární město Brno, Dominikánské náměstí 1, 601 69 Brno	
AKCE:	BYTOVÝ DŮM ORLÍ 8 PD STÁVAJÍCÍHO STAVU VÝTAHU	Stupeň: DPA
OBJEKT:	SO 01–OBJEKT PD STAVEBNÍ ČÁST	Č. zakázky: 15–16
		Č. archivní: 15–16
ČÁST:	STAVEBNÍ ČÁST	Datum: 5/2015
NÁZEV VÝKRESU:	PŮDORYS 1.S; 1.NP; STROJOVNA	Formát: 2x44
		Měřítko: Číslo výkresu: D–101