





PŮDORYS 6.NP

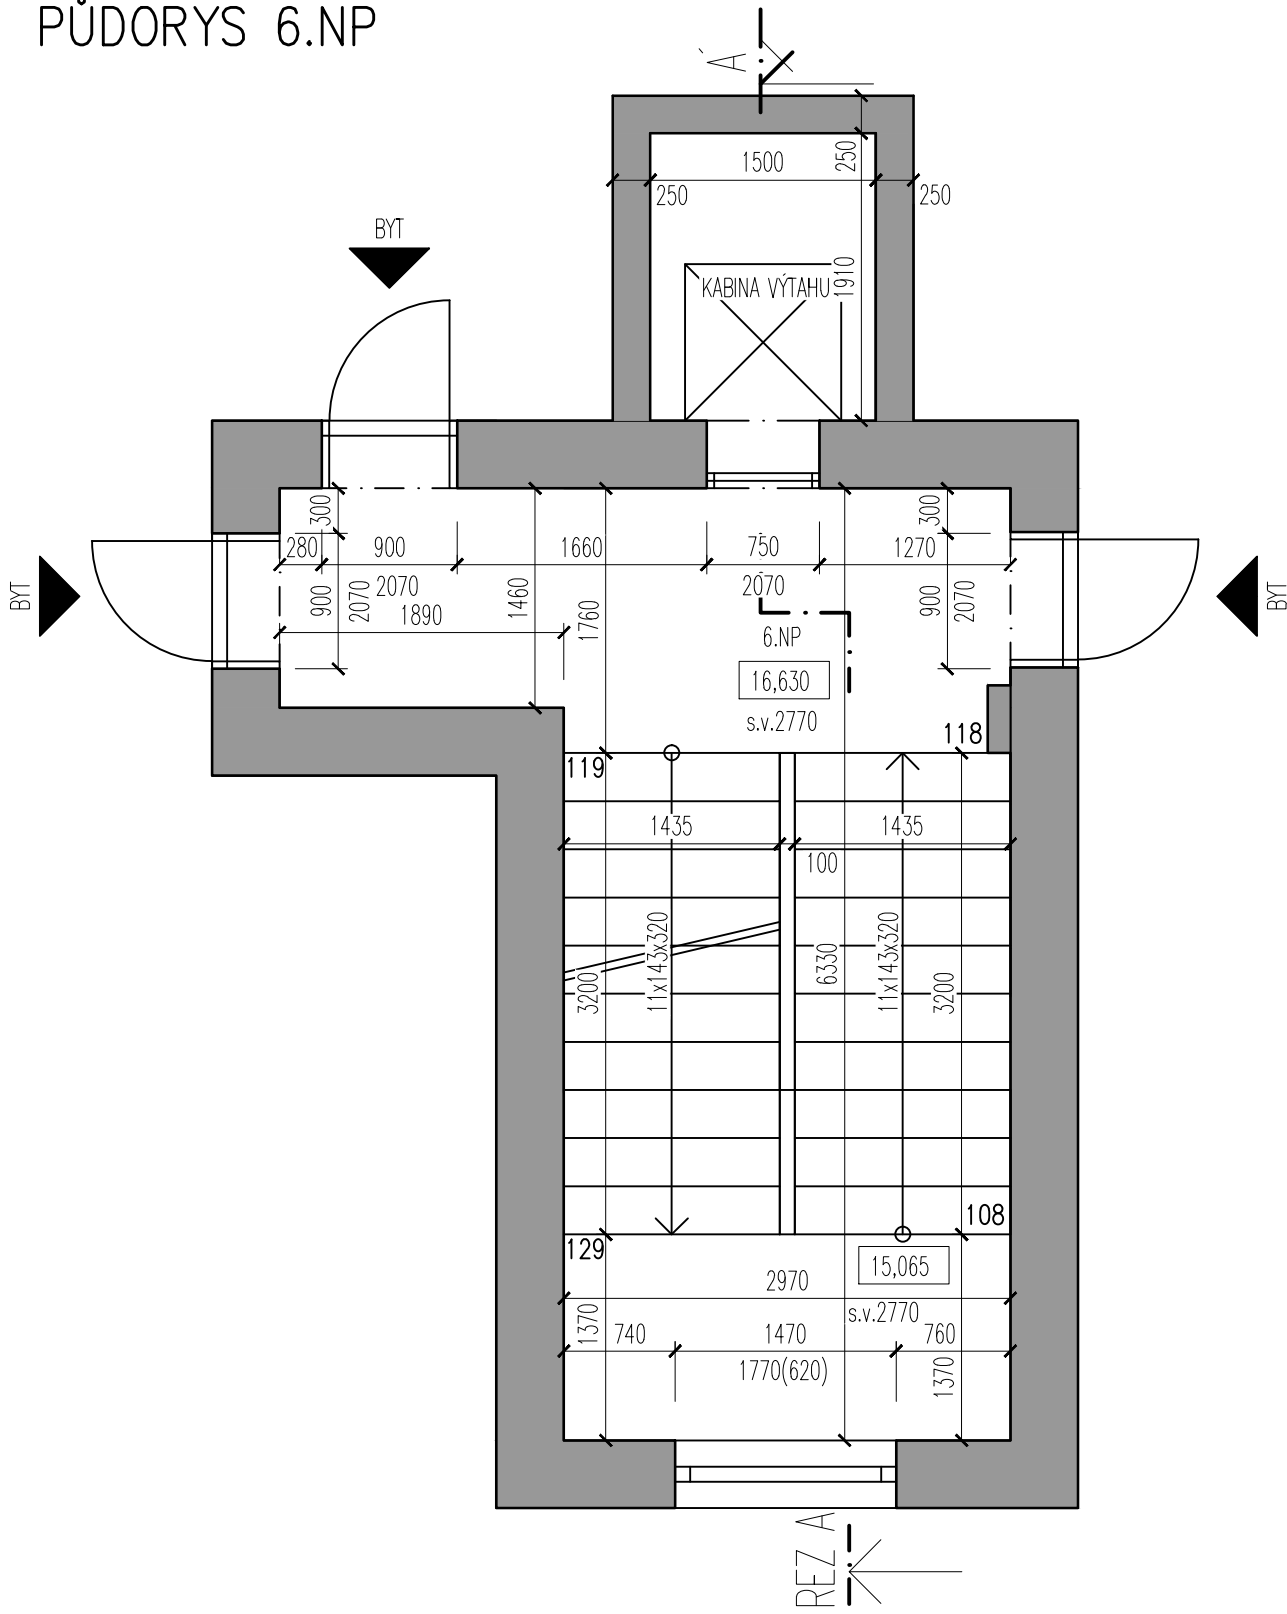


PŮDORYS 7.NP

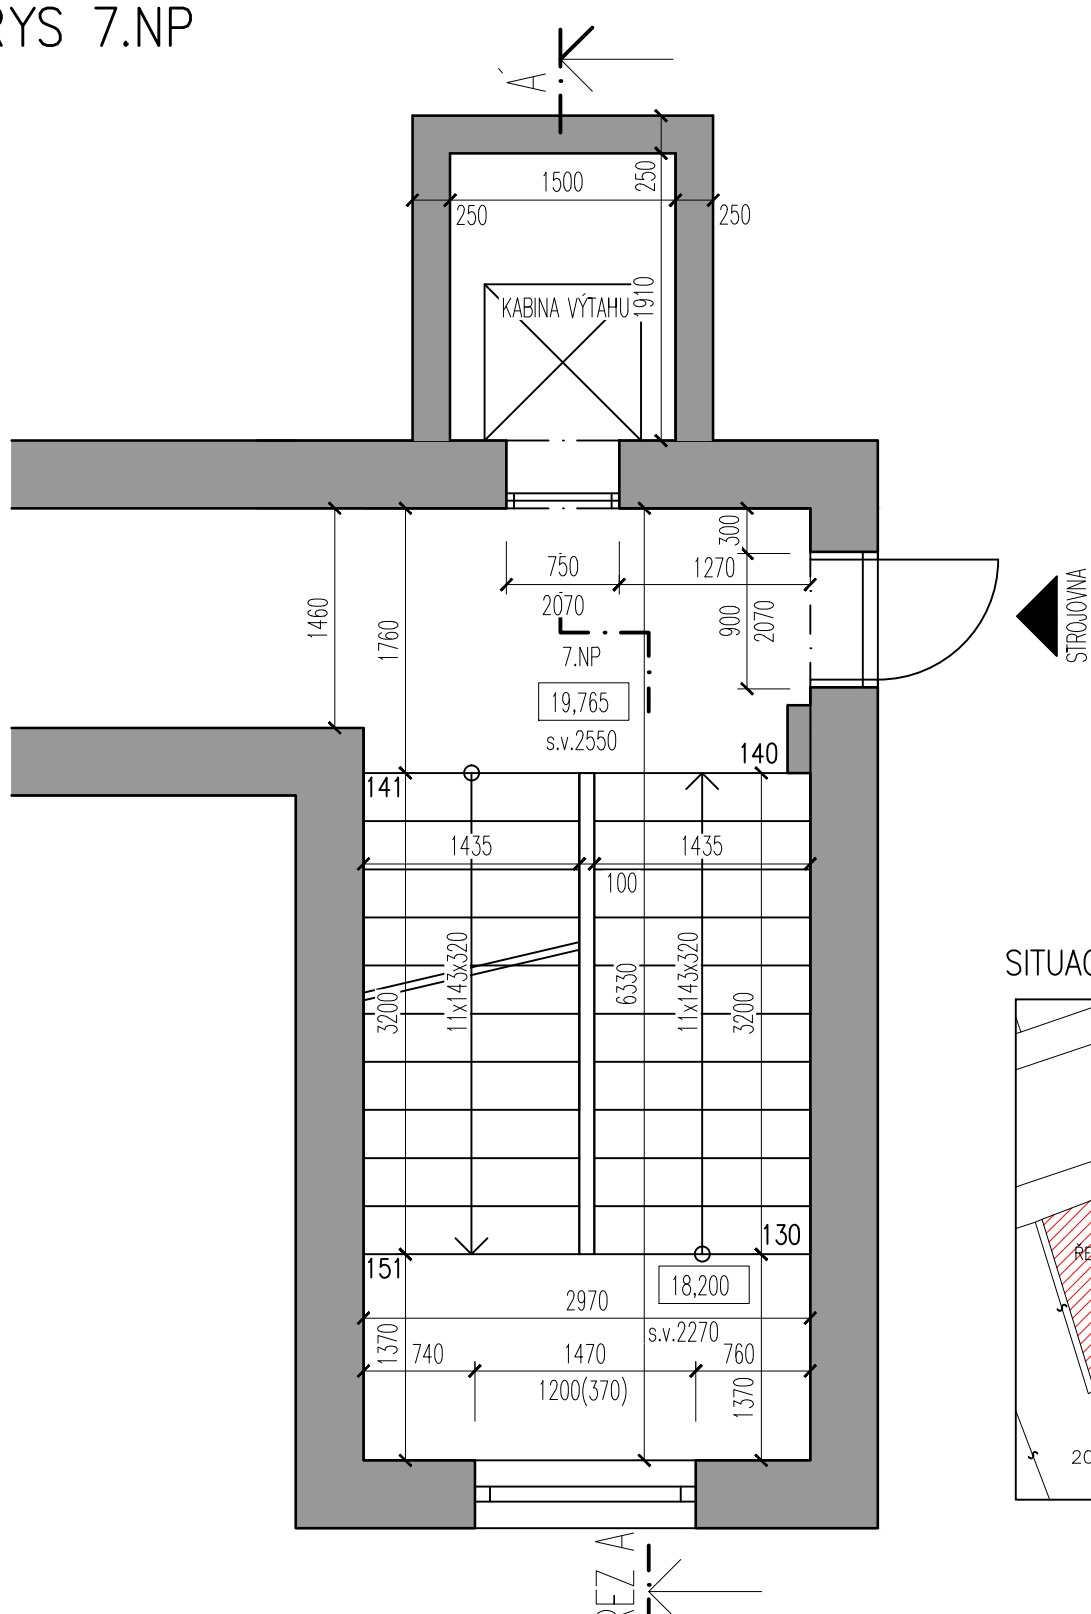

SITUACE 1:500

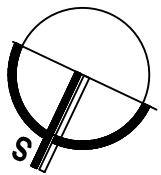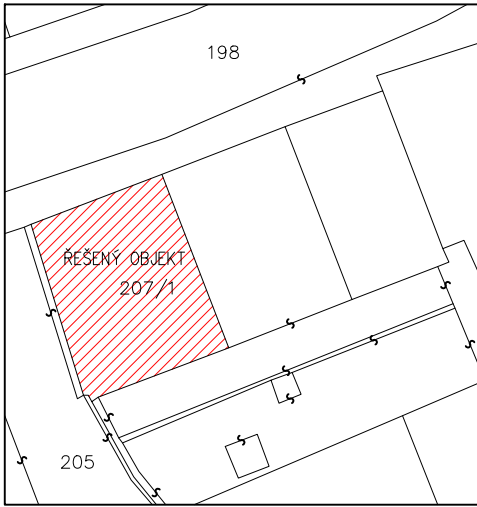

+0,000 = DLE OBJEKTU

HIP:	Ing. Otmar Voeš	 Veselářská 841/170a, Brno 637 00 iČO: 29310971 www.sworti.cz	
Zodpov. projektant:	Ing.arch. Milan Grygar (AI)		
Architekt:	–		
Vypracoval:	Ing. Peter Zigo		
Investor:	Statutární město Brno, Dominikánské náměstí 1, 601 69 Brno		
Zadavatel:	Statutární město Brno, Dominikánské náměstí 1, 601 69 Brno		
AKCE:	BYTOVÝ DŮM ORLÍ 8 PD STÁVAJÍCÍHO STAVU VÝTAHU	Stupeň:	DPA
OBJEKT:	SO 01-OBJEKT PD	Č. zakázky:	15–16
		Č. archivní:	15–16
ČÁST:	STAVEBNÍ ČÁST	Datum:	5/2015
NÁZEV VÝKRESU:	PŮDORYS 6.NP; 7.NP	Formát:	2xA4
		Měřítko:	Číslo výkresu:
		1:50	D–104