




1-4NP

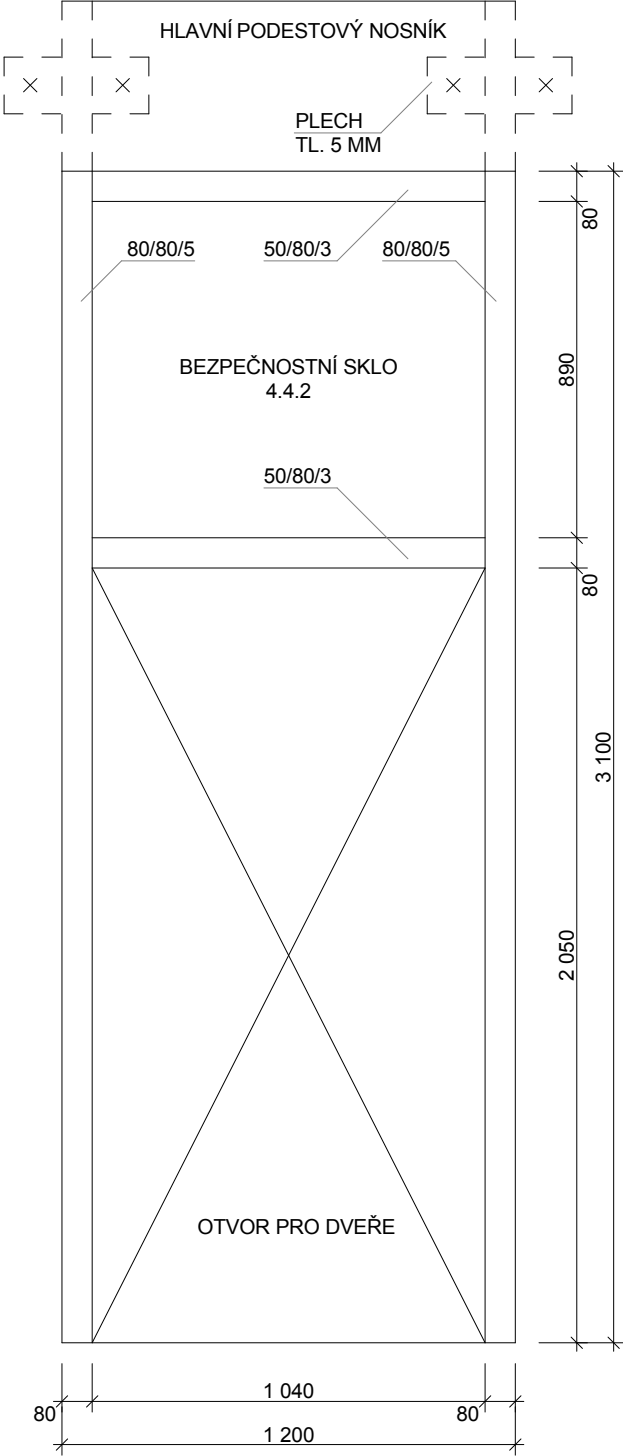


5-7NP

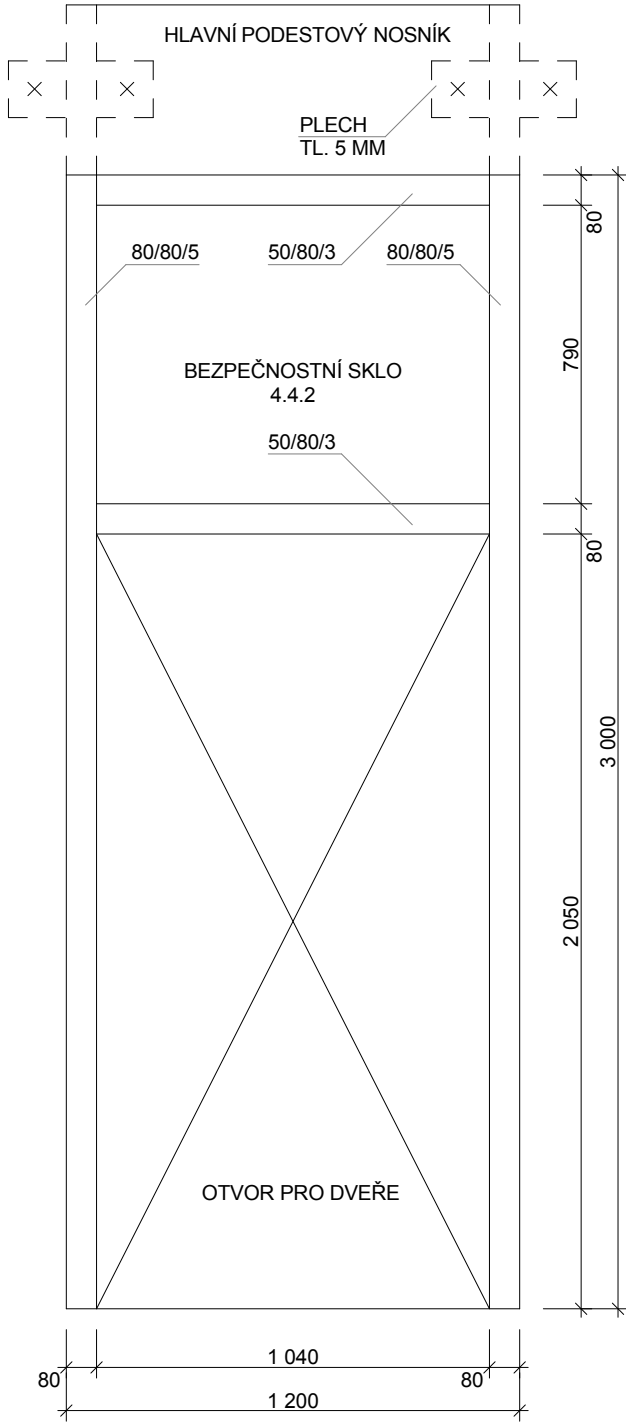

8NP

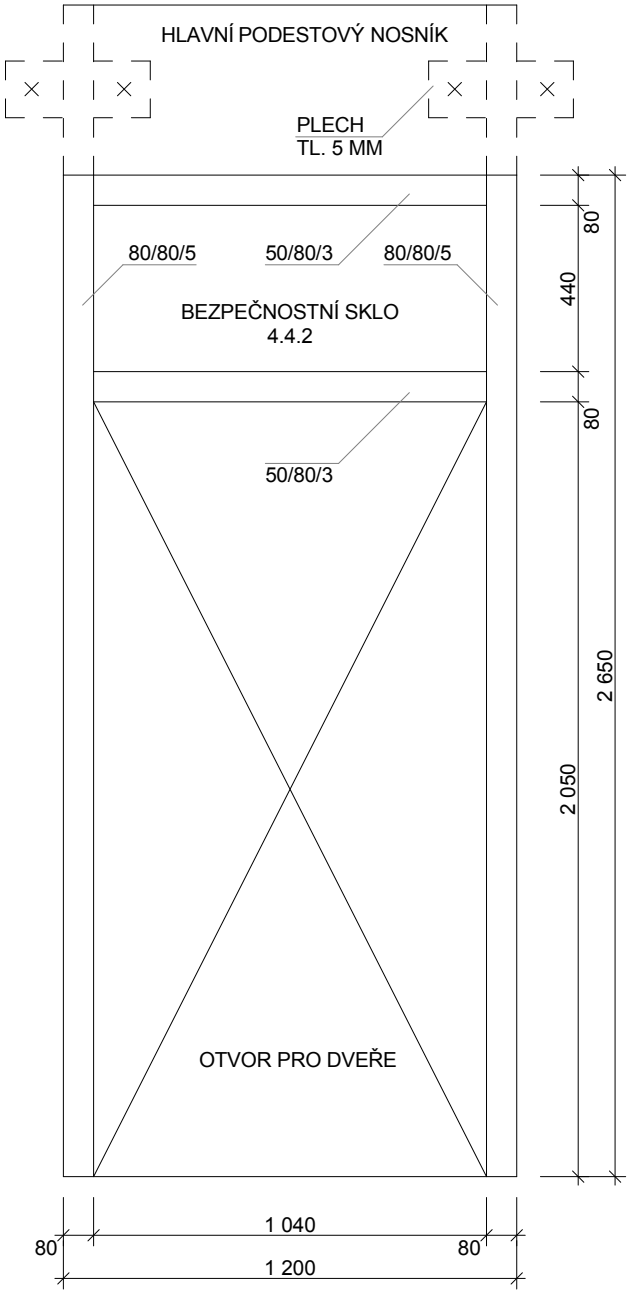

| | | | |
|-------------------------------|---|--|------------------|
| Projektant | Vypracoval |  JŠ projekční a inženýrská, s.r.o. Olomučany 188, 67903 Olomučany projekty a inženýrská činnost | |
| Ing. Šlanhof | Ing. Šlanhof | | |
| Místo stavby: Brno-Střed | Stav. úřad: Brno-Střed | | |
| Stavebník: | Statutární město Brno, Městská část Brno - Střed Dominikánská 2, 601 69 Brno | Formát: | A3 |
| | | Datum: | 06/2015 |
| Název akce: | MORAVSKÉ NÁM. 12 - PROSKLENÍ VYTAHOVÉ ŠACHTY | Účel PD: | nový stav |
| | | Zakázkové č.: | 1506-30 |
| POHLED NA PŘEDNÍ STĚNU ŠACHTY | | Měřítko: 1:20 | Výkres č.: 07 |