



STÁVAJÍCÍ STAV

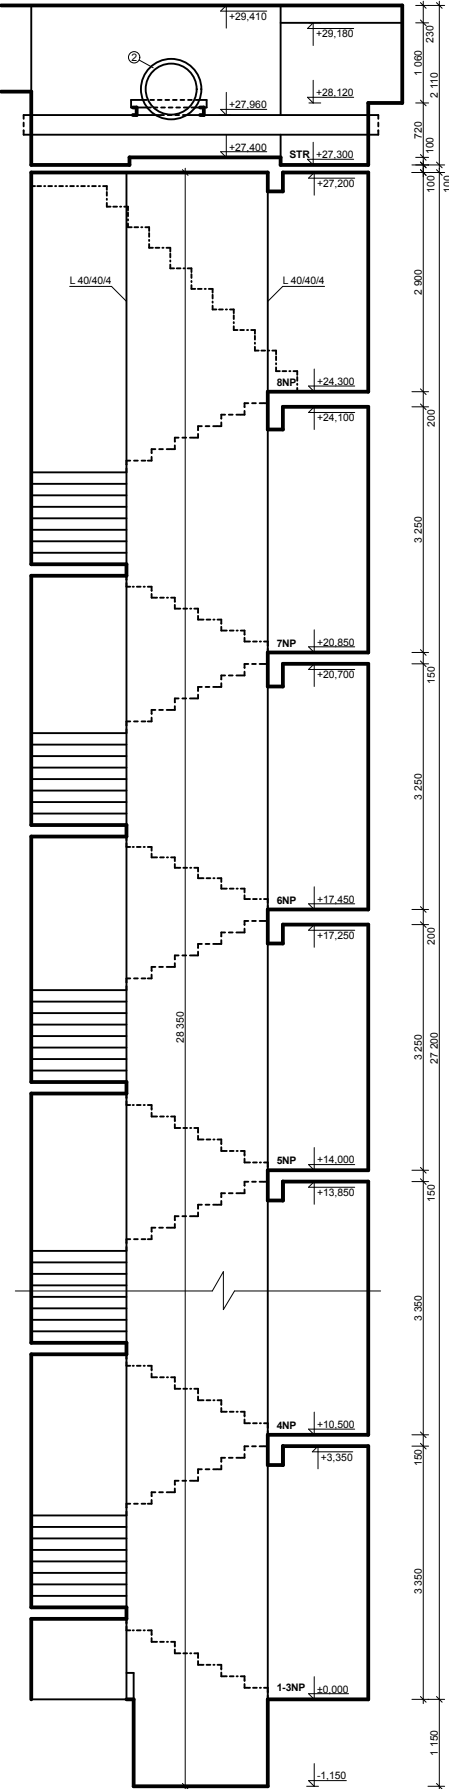


STAV PO VYBOURÁNÍ

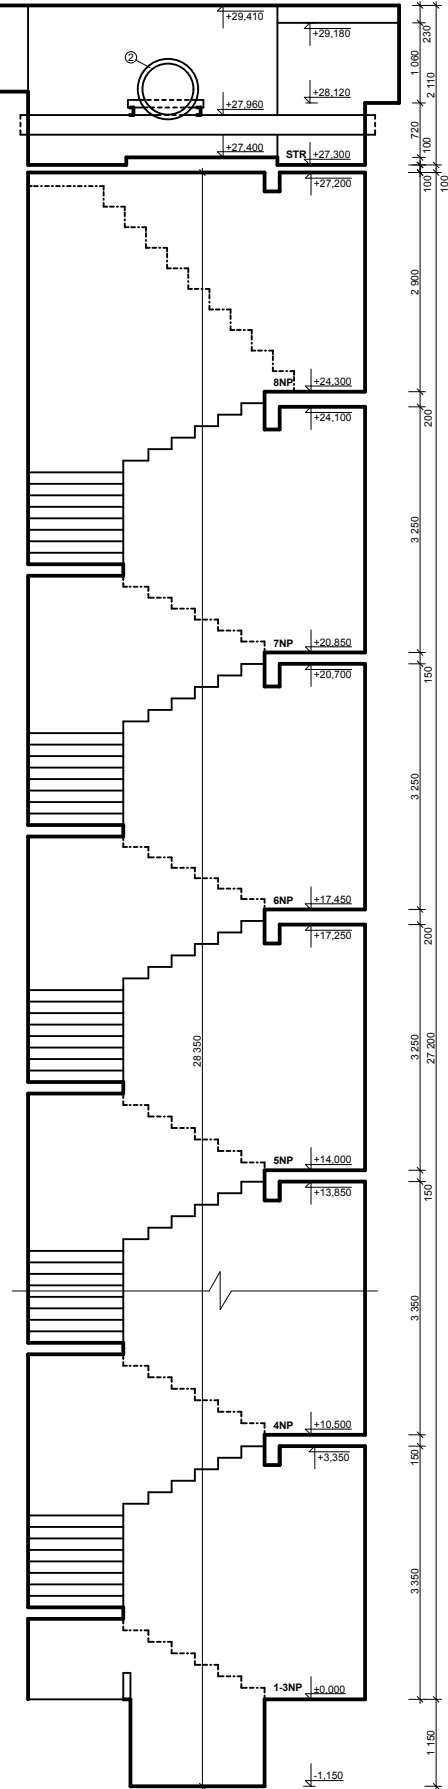

LEGENDA:

② HLAVNÍ KLADKA

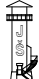Projektant	Vypracoval	 JŠ projekční a inženýrská, s.r.o. Olomučany 188, 67903 Olomučany projekty a inženýrská činnost	
Ing. Šlanhof	Ing. Šlanhof		
Místo stavby: Brno-Střed	Stav. úřad: Brno-Střed	Formát:	A3
Stavebník: Statutární město Brno, Městská část Brno - Střed Dominikánská 2, 601 69 Brno		Datum:	05/2015
Název akce: MORAVSKÉ NÁM. 12 - MODERNIZACE VÝTAHU		Účel PD:	stávající stav
		Zakázkové č.:	1504-14
ŘEZ A-A'		Měřítko: 1:100	Výkres č.: 06