



POHLED:

ŘEZ:

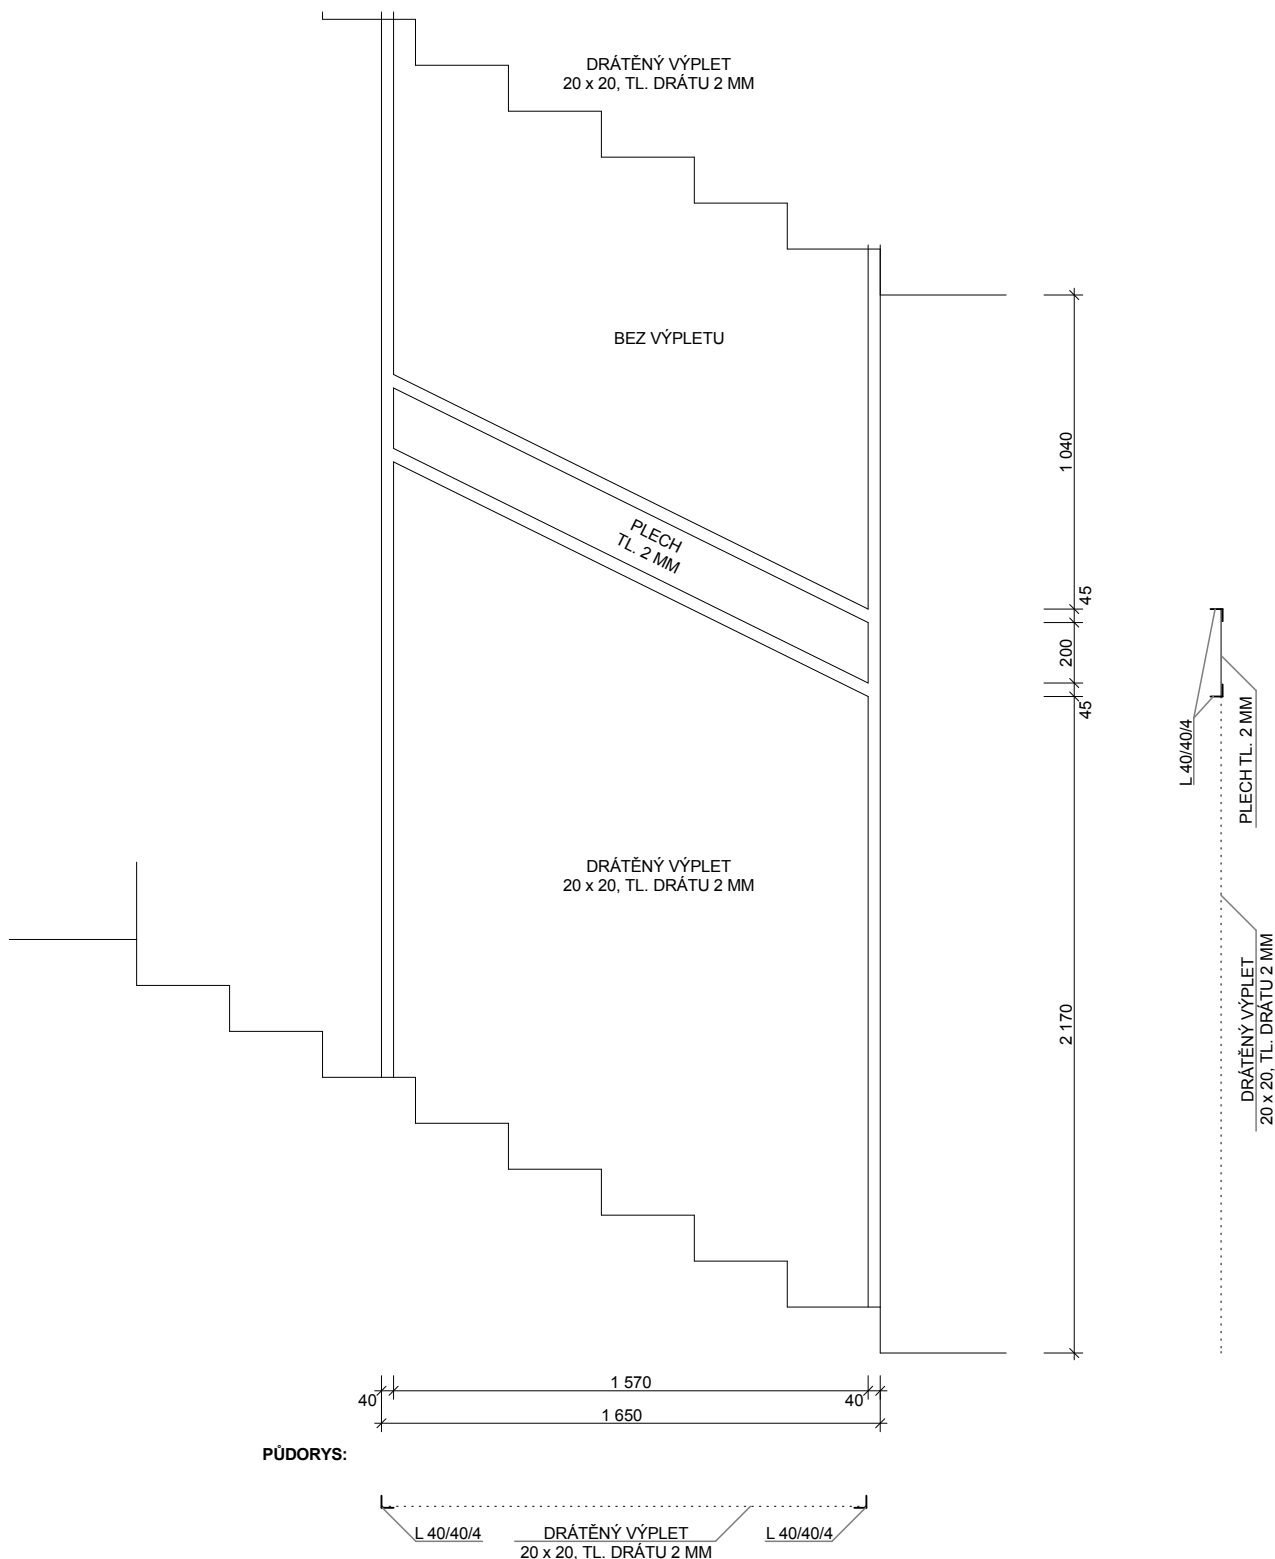

Projektant	Vypracoval	 JŠ projekční a inženýrská, s.r.o. Olomučany 188, 67903 Olomučany projekty a inženýrská činnost
Ing. Šlanhof	Ing. Šlanhof	
Místo stavby: Brno-Střed	Stav. úřad: Brno-Střed	
Stavebník:	Statutární město Brno, Městská část Brno - Střed Dominikánská 2, 601 69 Brno	Formát: A4
Název akce:	MORAVSKÉ NÁM. 12 - MODERNIZACE VÝTAHU	Datum: 05/2015
VÝTAHOVÁ ŠACHTA - ZADNÍ STRANA		Účel PD: stávající stav
		Zakázkové č.: 1504-14
		Měřítko: 1:25
		Výkres č.: 11