



POHLED:

ŘEZ:

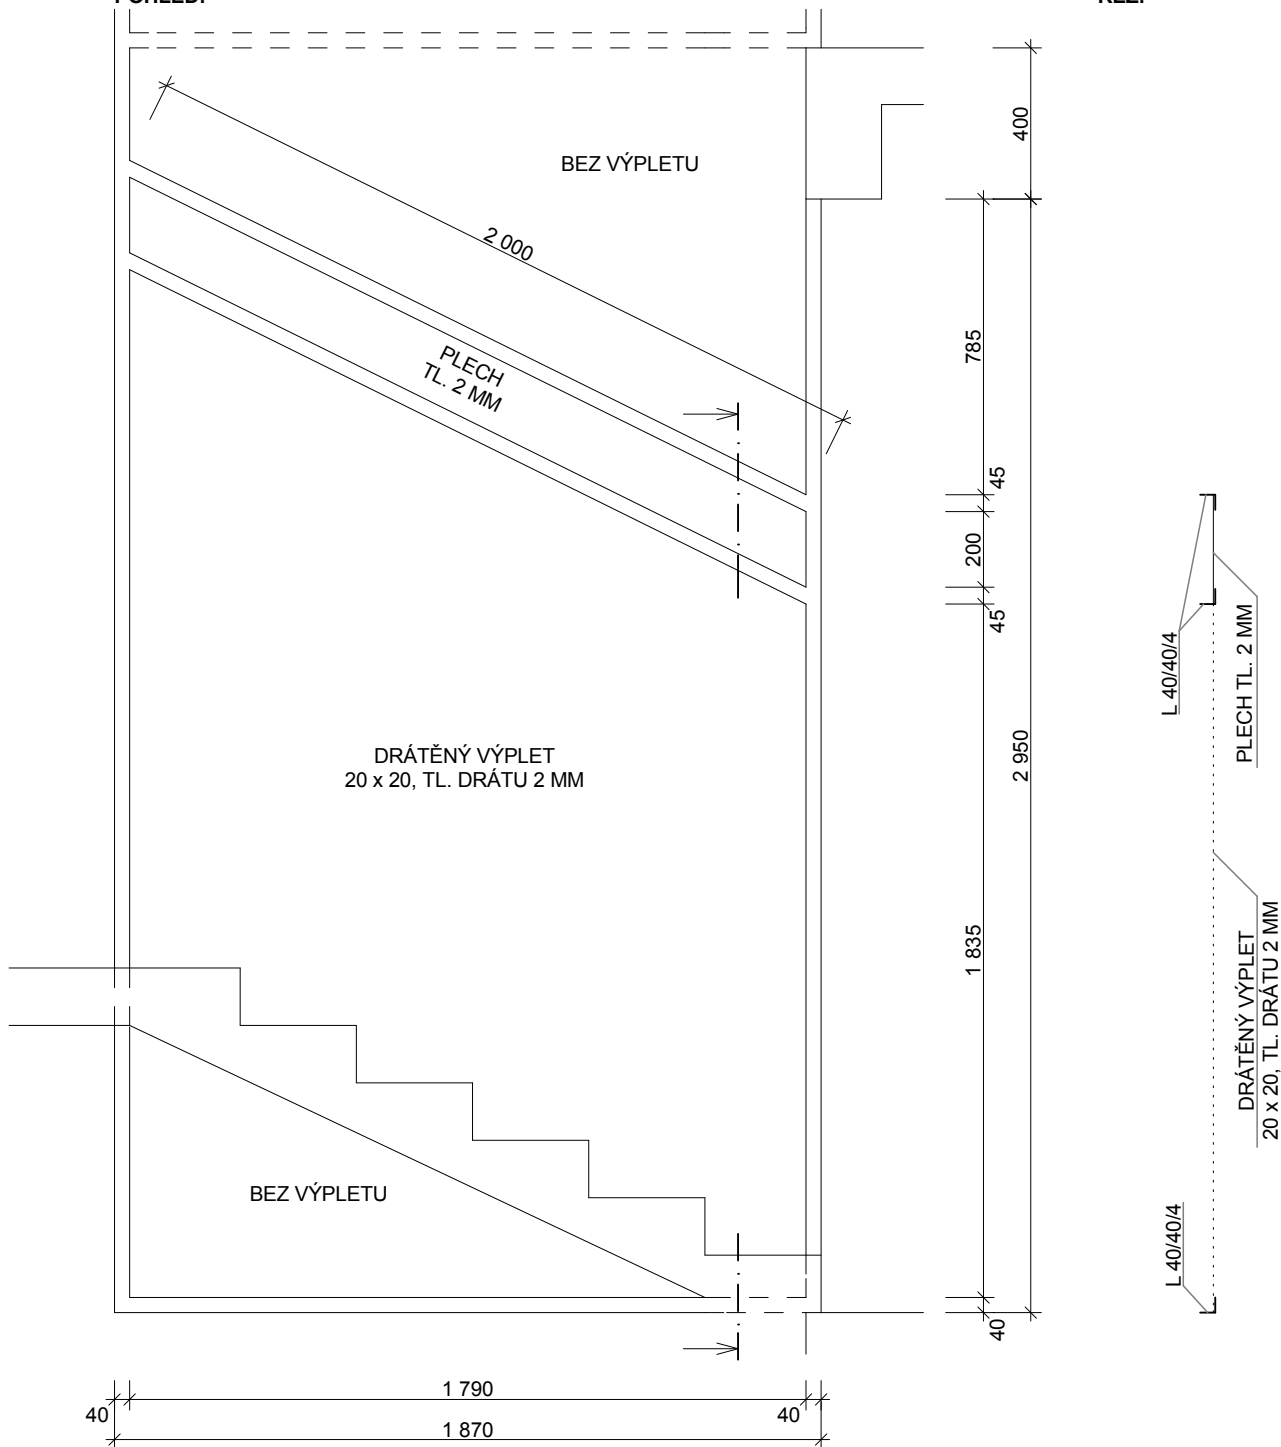

PŮDORYS:

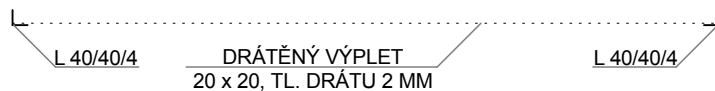

Projektant	Vypracoval	 JŠ projekční a inženýrská, s.r.o. Olomučany 188, 67903 Olomučany projekty a inženýrská činnost	
Ing. Šlanhof	Ing. Šlanhof		
Místo stavby: Brno-Střed	Stav. úřad: Brno-Střed		
Stavebník:	Statutární město Brno, Městská část Brno - Střed Dominikánská 2, 601 69 Brno	Formát:	A4
Název akce:	MORAVSKÉ NÁM. 12 - MODERNIZACE VÝTAHU	Datum:	05/2015
		Účel PD:	stávající stav
		Zakázkové č.:	1504-14
		Měřítko:	Výkres č.:
		1:20	09
VÝTAHOVÁ ŠACHTA - LEVÁ STRANA			