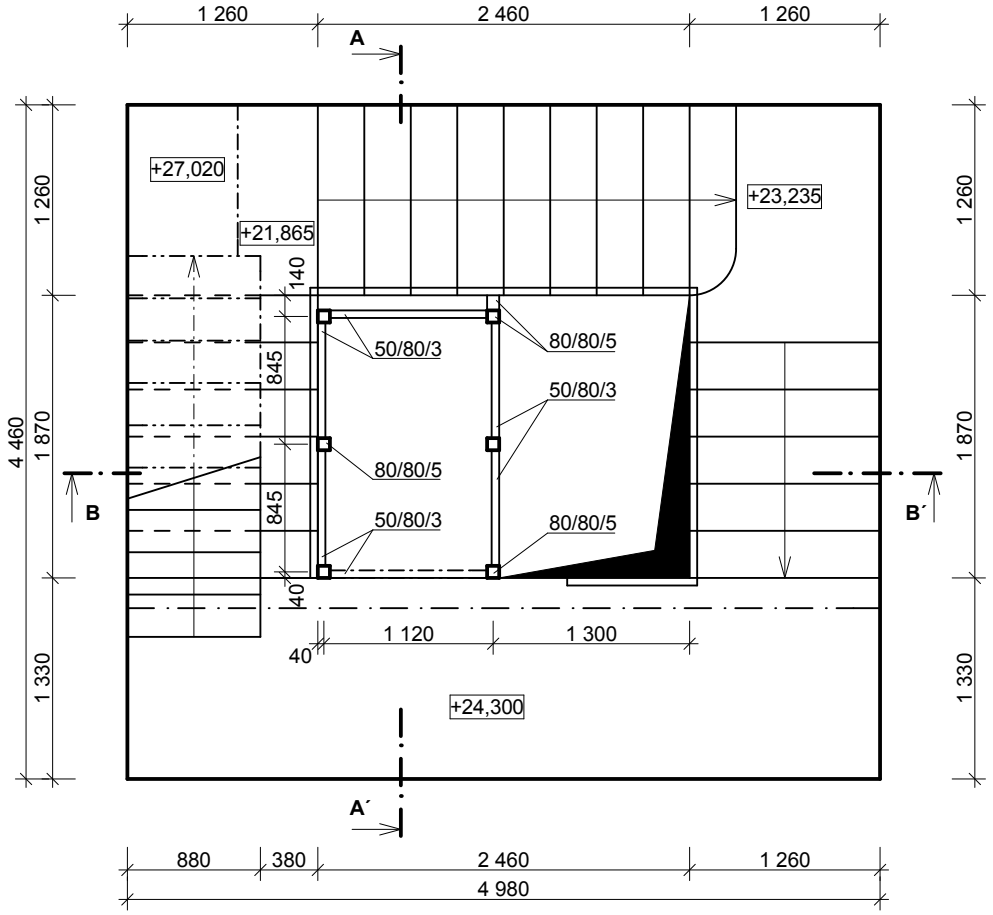


## POZNÁMKA

- HLAVNÍ SVISLÉ PRVKY A VODOROVNÉ DĚLÍCÍ PŘÍČKY BUDOU Z OCELOVÝCH PROFILŮ JEKL

- ÚHELNÍKY PRO UCHYCENÍ A ZAJIŠTĚNÍ SKLA BUDOU Z OCELOVÝCH PROFILŮ

- MEZI BEZPEČNOSTNÍ SKLO A OCELOVOU KONSTRUKCI BUDE VLOŽEN TĚSNÍCÍ GUMOVÝ PÁSEK

- UMÍSTĚNÍ A VELIKOST (PROFIL) SVISLÝCH SLOUPKŮ A VODOROVNÝCH DĚLÍCÍCH PŘÍČEK JE NUTNÉ KOORDINOVAT DLE ZVOLENÉ TECHNOLOGIE A TYPU VÝTAHU

- KOTVENÍ OCELOVÉ KONSTRUKCE ŠACHTY JE NUTNÉ KOORDINOVAT DLE ZVOLENÉ TECHNOLOGIE A TYPU VÝTAHU

- VELIKOST DVEŘNÍHO OTVORU JE NUTNÉ KOORDINOVAT DLE ZVOLENÉ TECHNOLOGIE A TYPU VÝTAHU

| Projektant | Vypracoval | JŠ projekční a inženýrská, s.r.o.<br>Olomučany 188, 67903 Olomučany<br>projekty a inženýrská činnost | |
|---|---|---|---|
| Ing. Šlanhof | Ing. Šlanhof | | |
| Místo stavby: Brno-Střed | Stav. úřad: Brno-Střed | | |
| Stavebník: Statutární město Brno, Městská část Brno - Střed<br>Dominikánská 2, 601 69 Brno | | Formát: | A4 |
| | | Datum: | 06/2015 |
| Název akce: MORAVSKÉ NÁM. 12<br>- PROSKLENÍ VYTAHOVÉ ŠACHTY | | Účel PD: | nový stav |
| | | Zakázkové č.: | 1506-30 |
| PŮDORYS 8NP | | Měřítko: 1:50 | Výkres č.: 05 |