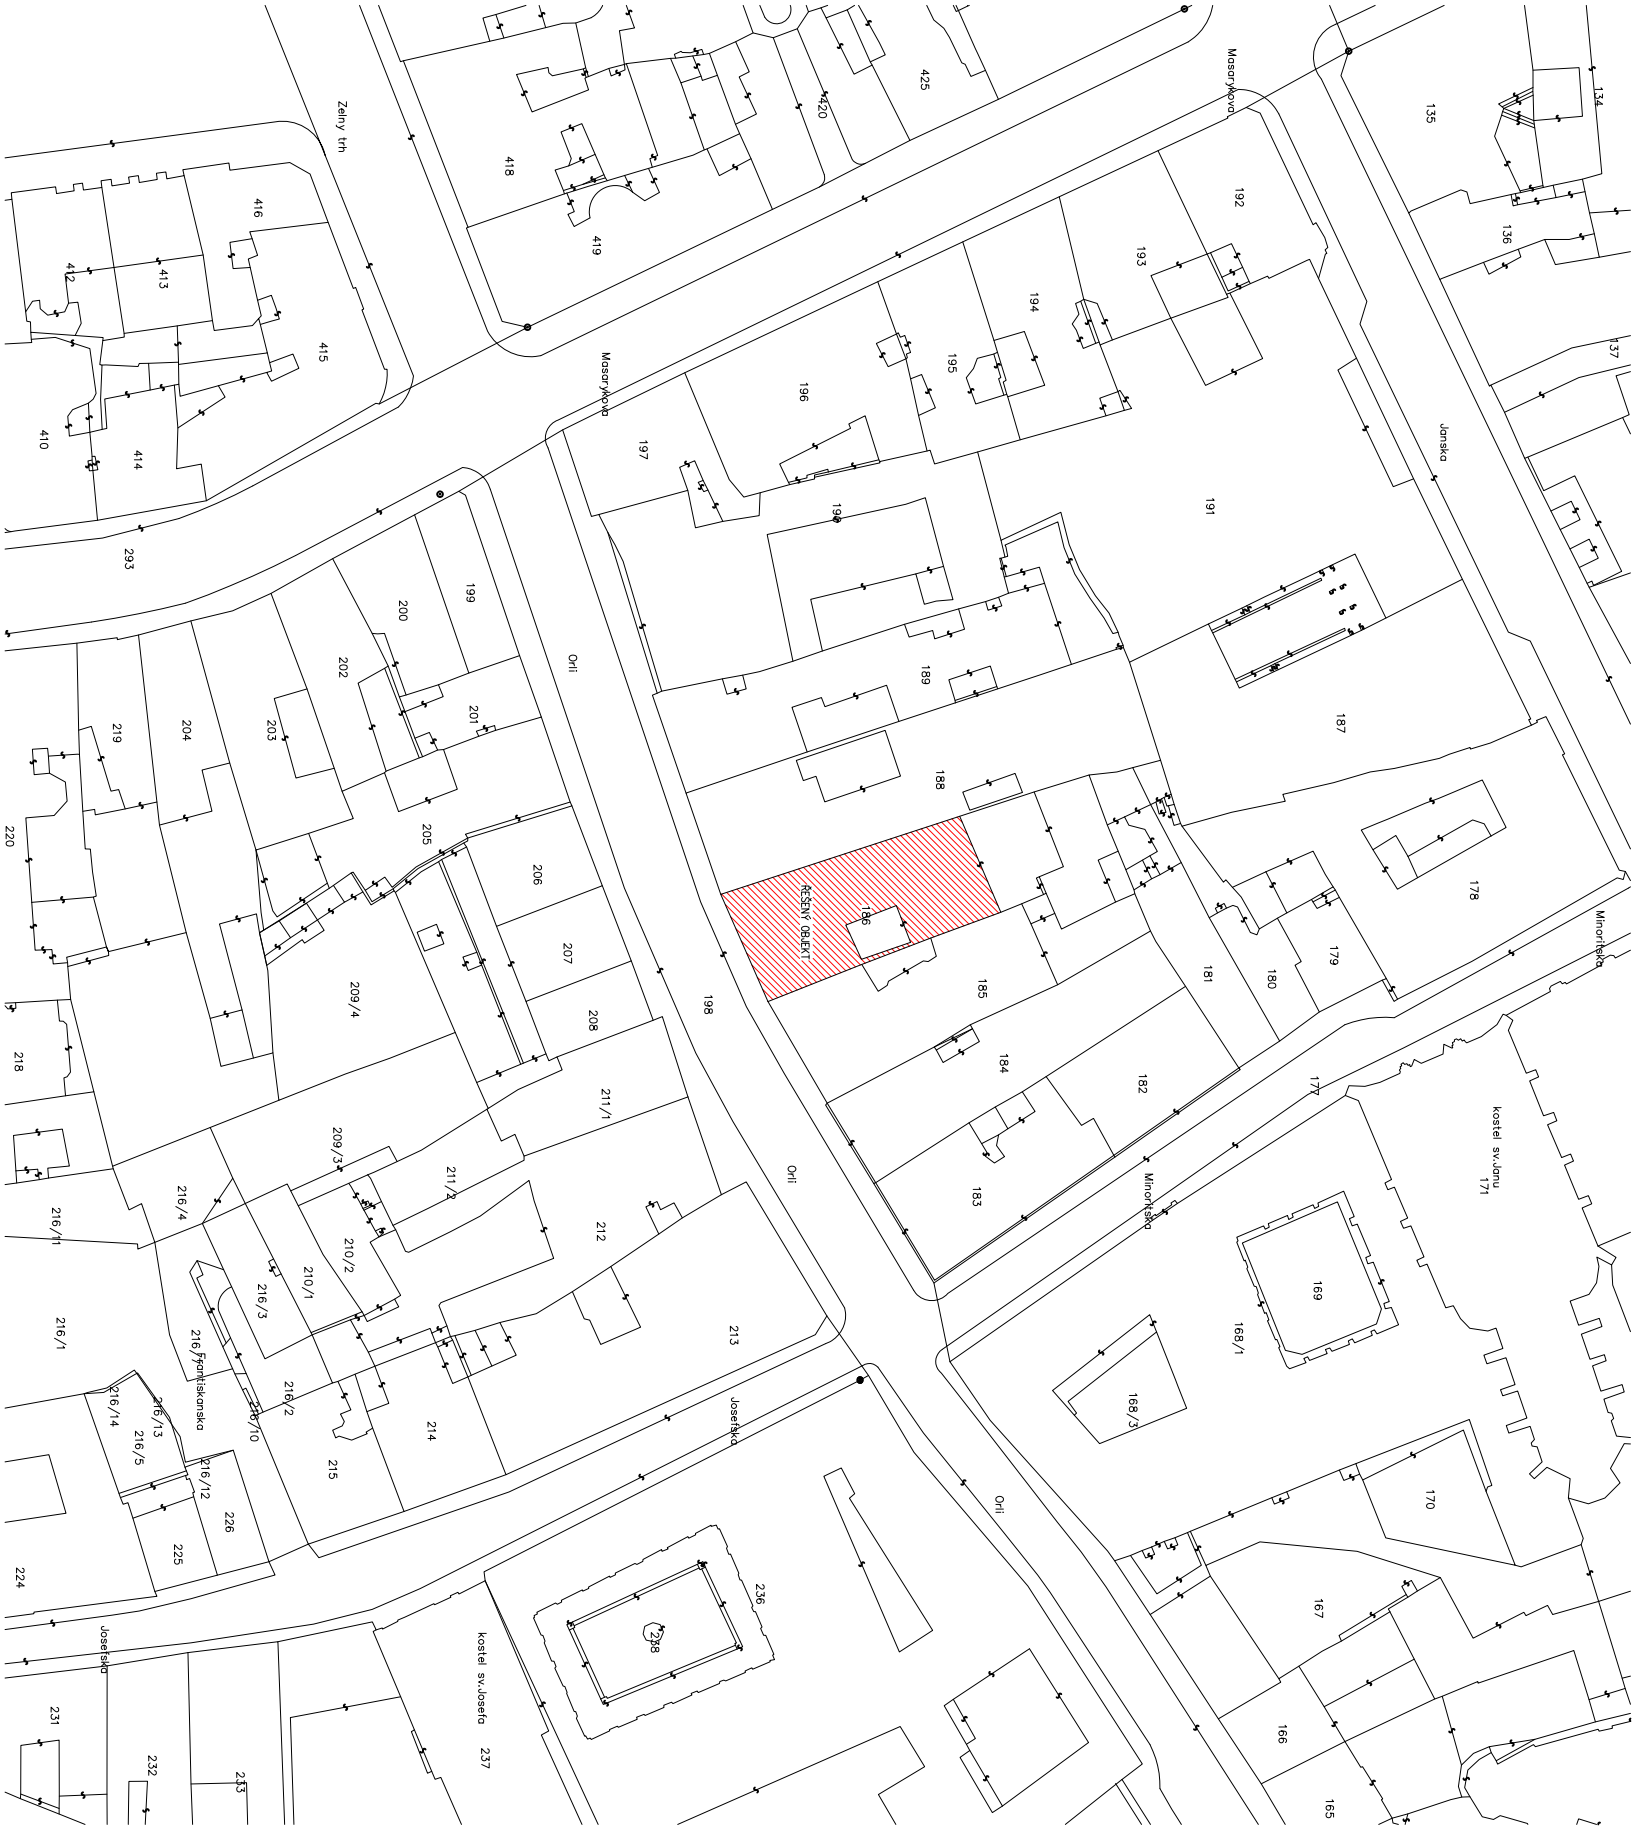

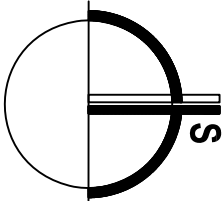


SITUACE 1:1000



LEGENDA PLOCH:

 ŘEŠENÝ OBJEKT



HIP:		Ing. Otmar Voeš	
Zodpov. projektant:		Ing.arch. Milan Grygar (A)	
Architekt:		–	
Vyracovali:		Bc. Jan Mrva	
Investor:		Statutární město Brno, Dominikánské náměstí 1, 601 69 Brno	
Zadavatel:		Statutární město Brno, Dominikánské náměstí 1, 601 69 Brno	
AKCE:		BYTOVÝ DŮM ORLÍ 9 MODERNIZACE VÝTAHU	
OBJEKT:		SO 01–OBJEKT PD	
Část:		STAVEBNÍ ČÁST	
MÁZEV VÝKRESU:			
KATASTRÁLNÍ SITUACE			

Stupeň: DPA

Č. zakázky: 15–23

Č. archivní: 15–23

Datum: 7/2015

Formát: 2xA4

Měřítko: Číslo výkresu: