




PŮDORYS 1.NP

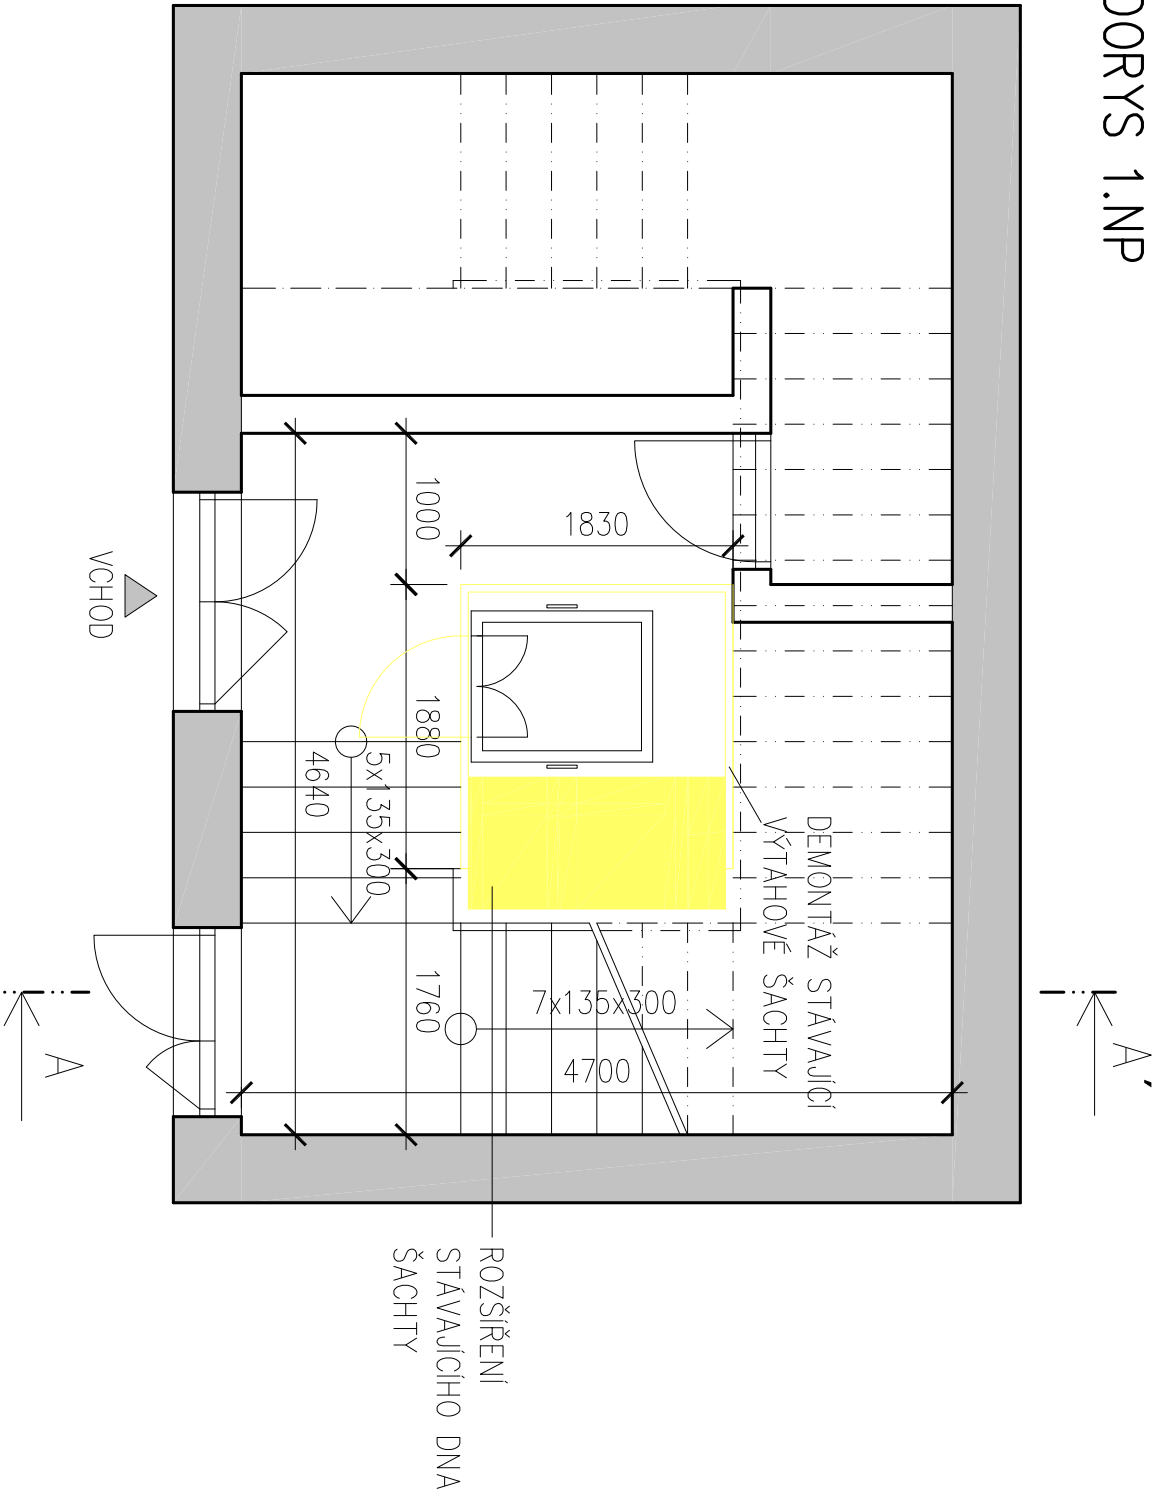


SITUACE 1:500

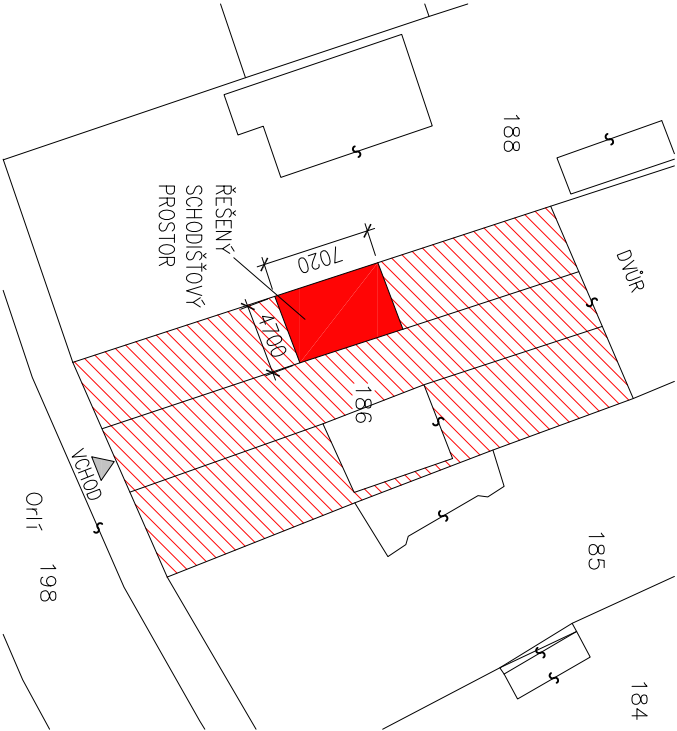


PŮDORYS 2.NP – 5.NP

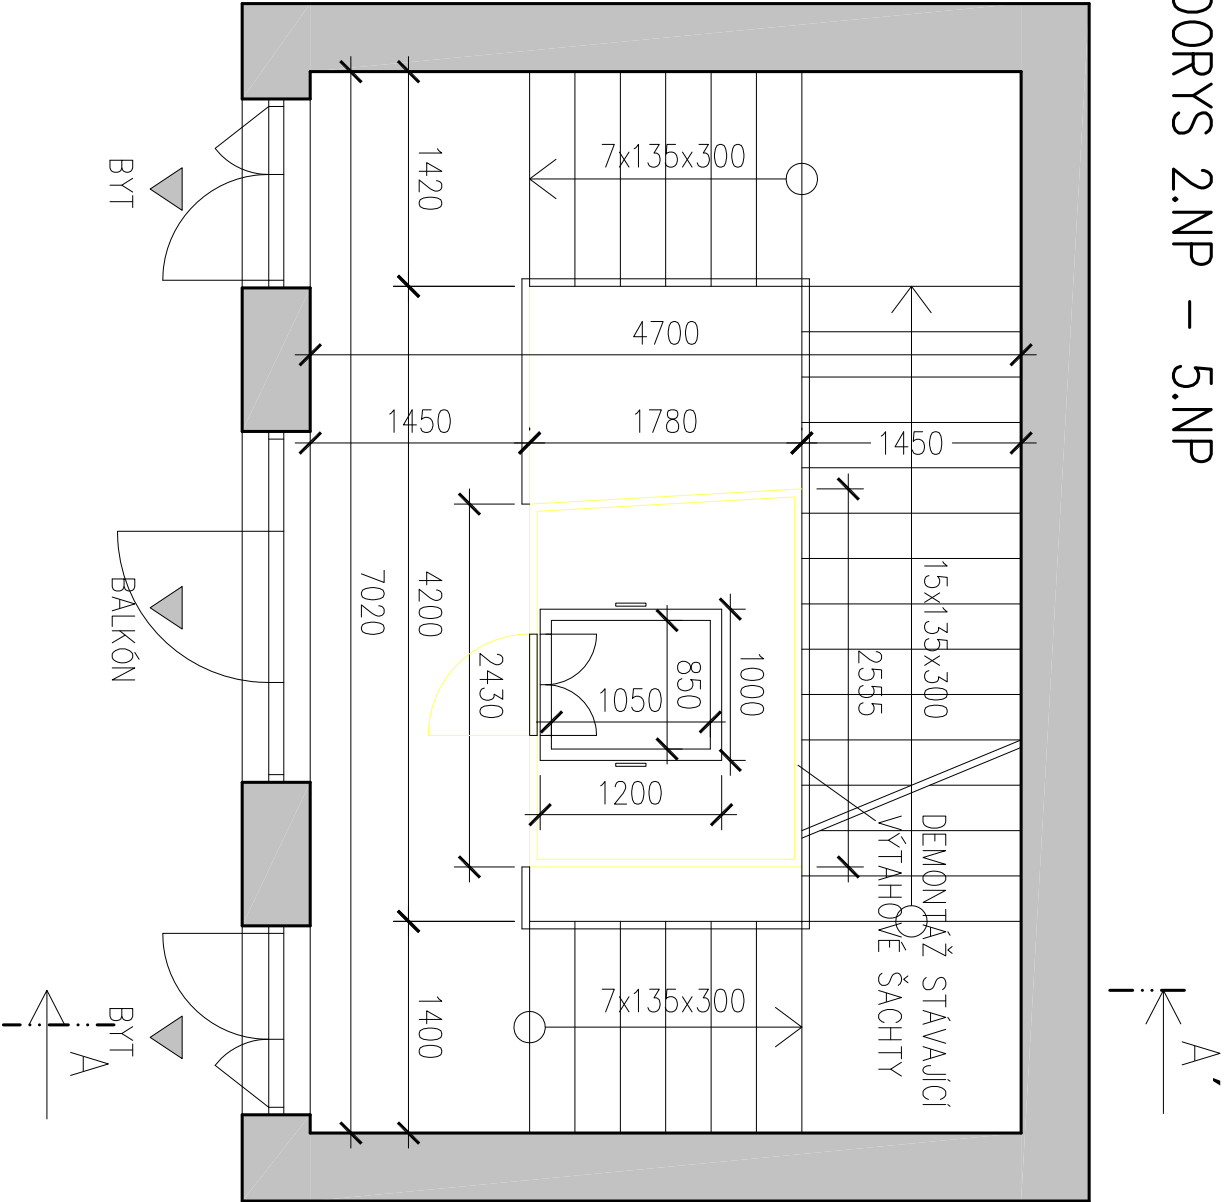

+0,000 = DLE OBJEKTU

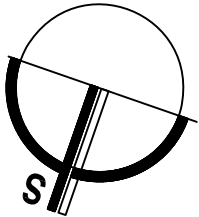

HIP:	Ing. Otmar Voš	<div></div> <div>Veselská 841/170a, Brno 637 00 IČO: 29310971 www.stvorti.cz</div>			
Zodpov. projektant:	Ing.arch. Milan Grygar (A)				
Architekt:	–				
Vypracoval:	Bc. Jan Mrva				
Investor:	Statutární město Brno, Dominikánské náměstí 1, 601 69 Brno				
Zadavatel:	Statutární město Brno, Dominikánské náměstí 1, 601 69 Brno				
AKCE:	BYTOVÝ DŮM ORLÍ 9 MODERNIZACE VÝTAHU				
OBJEKT:	SO 01-OBJEKT PD				
ČÁST:	STAVEBNÍ ČÁST				
MÁZEJ VÝKRESU:	PŮDORYS 1-5.NP – BOURACÍ PRÁCE				
Měřítko:	1:50	Číslo výkresu:	D-104		