




1.NP

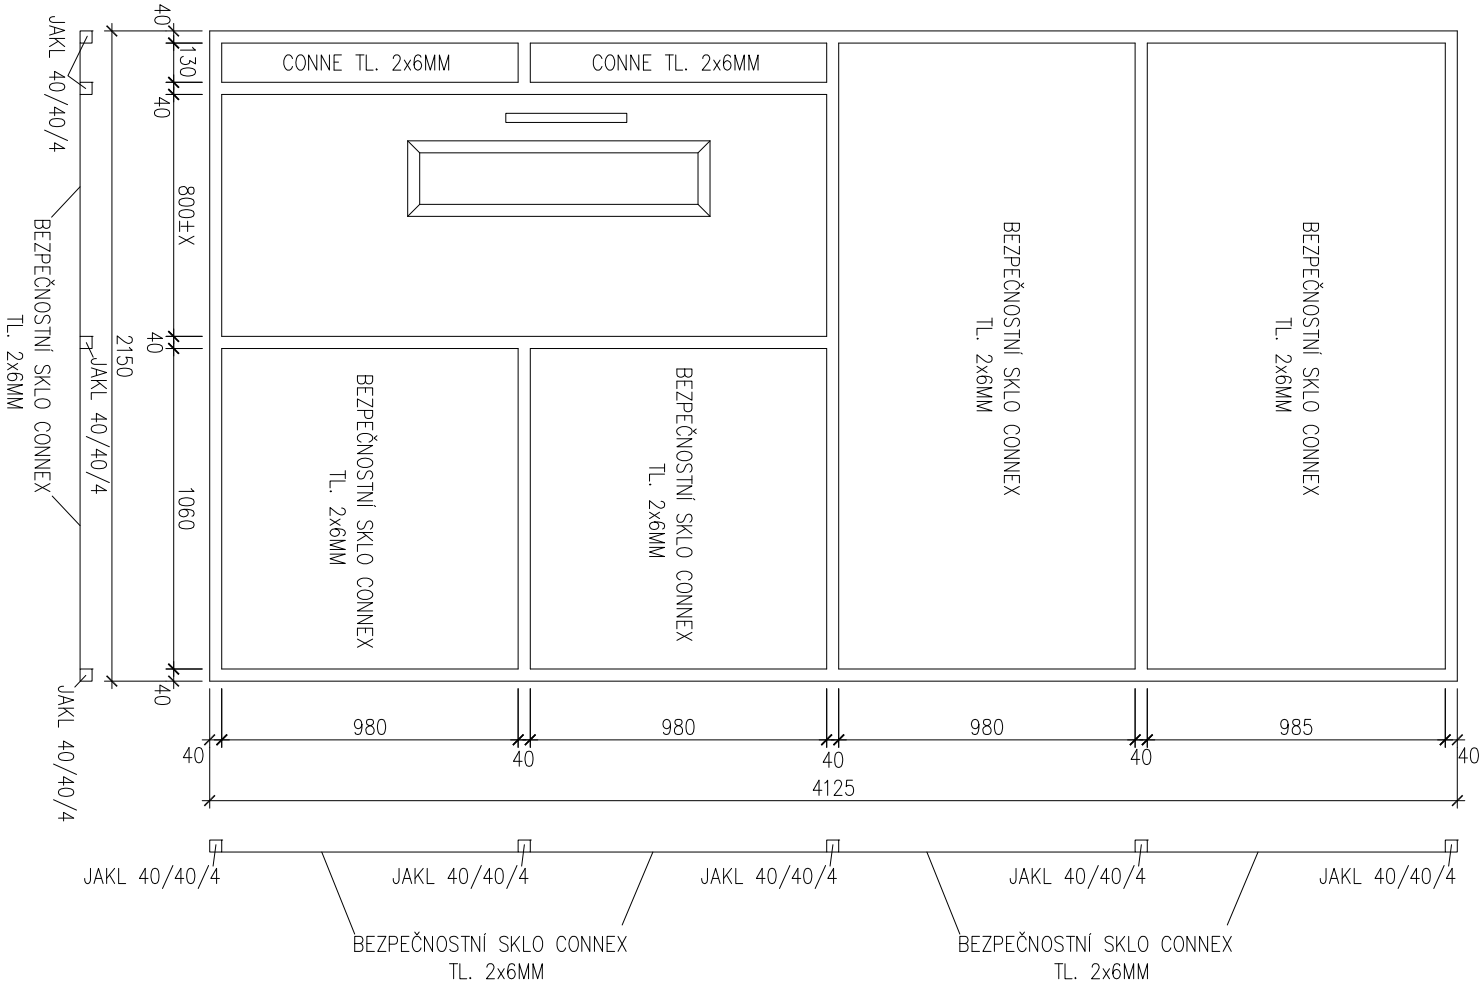

2–5.NP

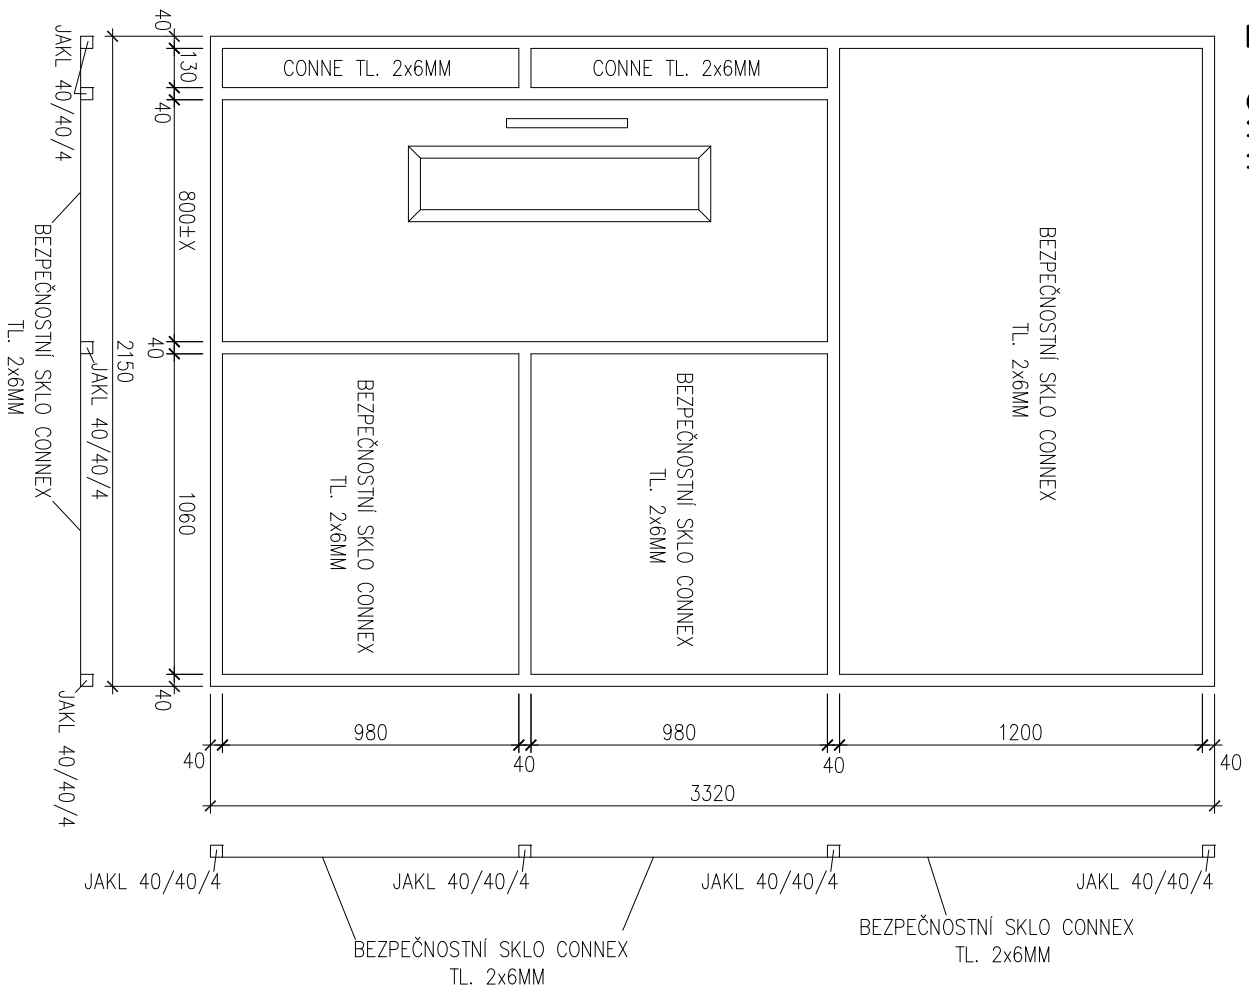

6.NP

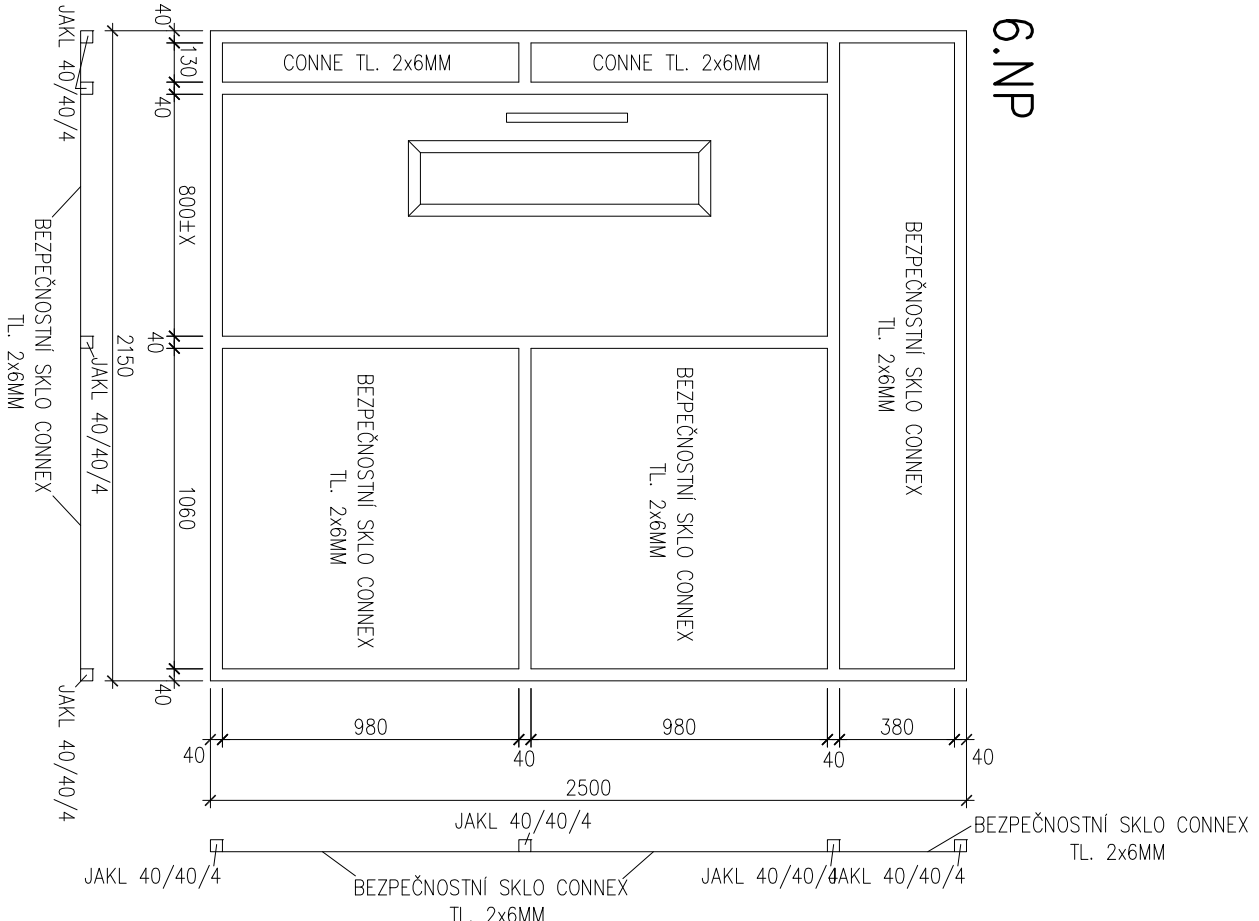

+0,000 = DLE OBJEKTU

POZNÁMKA:

- 800±X – TYTO ROZMĚRY JSOU POUZE ORIENTAČNÍ, PŘESNÉ ROZMĚRY BUDOU ZAVISLE NA KONKRETNÍM TYPU DODANÉHO VÝTAHU
- KONKRETNÍ DIMENZE OCELOVÉ KONSTRUKCE BUDOU NAVRŽENY AUTORIZOVANÝM STATIKEM
- VÝROBNÍ DOKUMENTACE BUDE PŘEDLOŽENA INVESTOROVÍ K ODSOUHLASENÍ

HIP:		Ing. Otmar Voeš	
Zodpov. projektant:		Ing.arch. Milan Grygar (A)	
Architekt:		–	
Vyracoval:		Bc. Jan Mrva	
Investor:		Statutární město Brno, Dominikánské náměstí 1, 601 69 Brno	
Zadavatel:		Statutární město Brno, Dominikánské náměstí 1, 601 69 Brno	
AKCE:		BYTOVÝ DŮM ORLÍ 9	
		MODERNIZACE VÝTAHU	
OBJEKT:		SO 01–OBJEKT PD	
Část:		STAVEBNÍ ČÁST	
NÁZEV VÝKRESU:		NOVÁ VÝTAHOVÁ ŠACHTA – POHLED ČELNÍ	
		Měřítko:	Číslo výkresu: D–110
		1:25	



Veselská 841/170a, Brno 637 00
IČO: 29310971 www.sivorti.cz