


ZÁKLADNÍ A MATEŘSKÁ ŠKOLA – KŘÍDLOVICKÁ
SITUACE 1:500

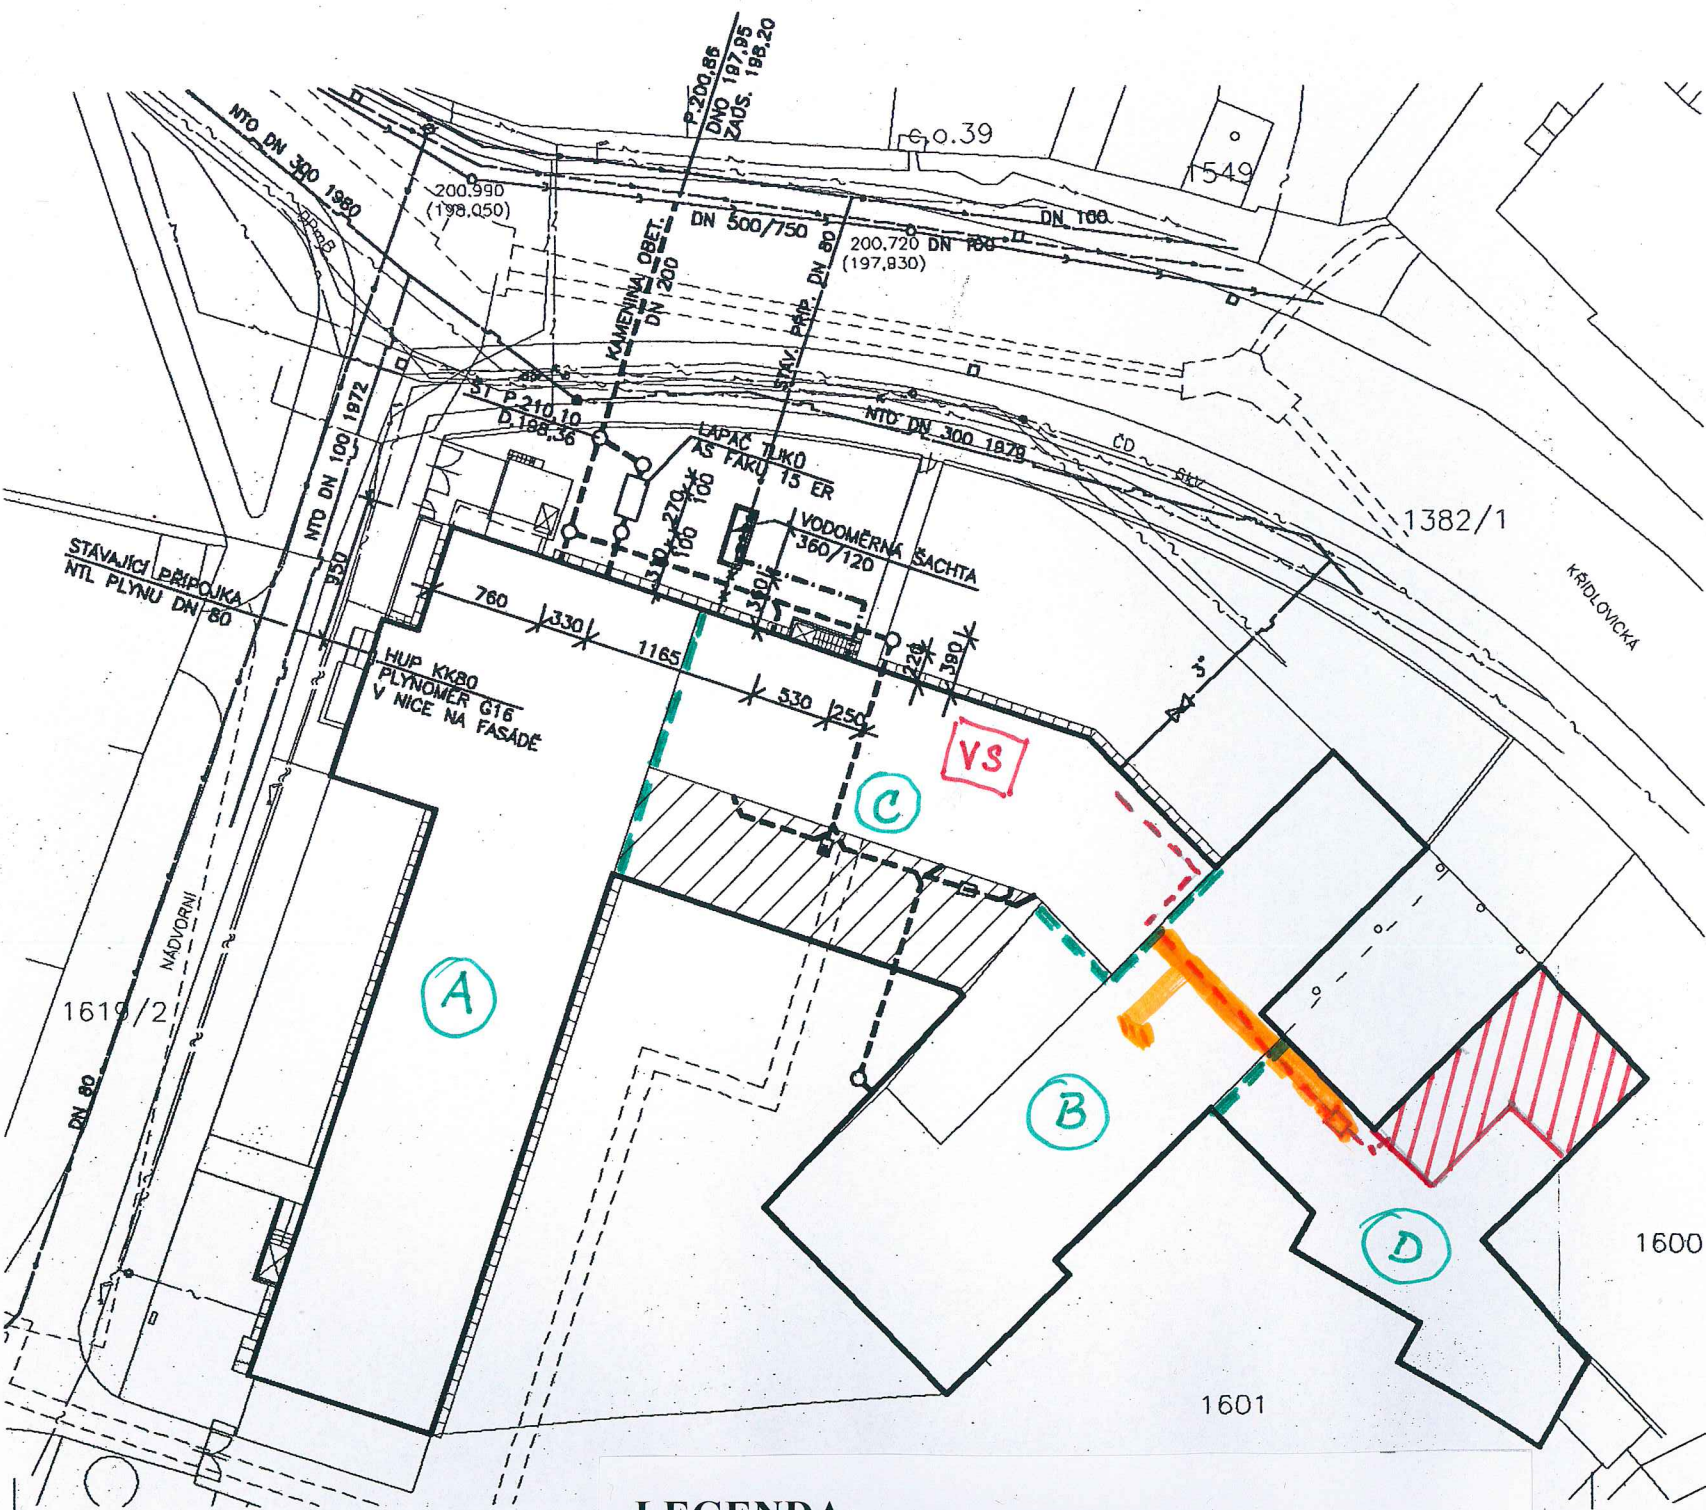


LEGENDA:

- ŠKOLNÍ DRUŽINA
- NOVÉ ROZVODY VODY
- ENERGOKANÁL
- VÝMĚNÍKOVÁ STANICE (horkovod)
- OZNAČENÍ BUDOV


LEGENDA :

- VEŘEJNÁ KANALIZACE
- VODOVOD – PITNÁ VODA
- VODOVOD – UŽITKOVÁ VODA
- SPOJE
- EL. VEDENÍ NN
- EL. VEDENÍ 6kV
- VEŘEJNÝ PLYNOVOD
- PAROVODNÍ KANÁL
- PŘÍPOJKA PITNÉ VODY
- PŘÍPOJKA SPLAŠKOVÉ KANALIZACE
- PŘÍPOJKA NTL PLYNU
- PŘÍSTAVBA KRČKU
- PŘÍPOJKA KANALIZACE
- PŘÍPOJKA VODY

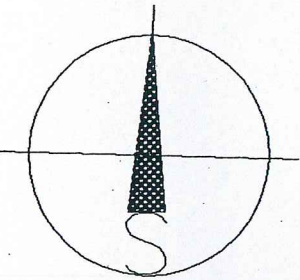

JAN VOLÁK
"PROJEKTY ZT."
635 00 BRNO, FILIPOVA 1
TEL./FAX 791368 IČO 15553688

±0,000 = 201,420 Bpv

ZMĚNA	C	ZC	PROVEDL	J9	DATUM	DC
	B	ZB		J8		DB
	A	ZA		J7		DA
KRESLIL	J.VOLÁK		HIP	ING. VÁGNREOVÁ	 potravinyprojekto s.r.o.	Josefská 15, 663 02 Brno
VYPRACOVAL	J.VOLÁK		MANAGER	ING. ARCH. RUČNÝ		
ODP.PROJ.	J.VOLÁK	<i>Volák</i>	TECHNOLOG			
OKRES/MAGISTRÁT:						
INVESTOR:						
AKCE:			REKONSTRUKCE ZŠ KŘÍDLOVICKÁ (2. A 3. ETAPA) BUDOVA A, C a D (SO 106, 107)			
PROFESE:			Z.T.I.			
VÝKRES:			SITUACE			
			MĚRITKO		Č. VÝKRESU	
			1:500		Č.V. 2	