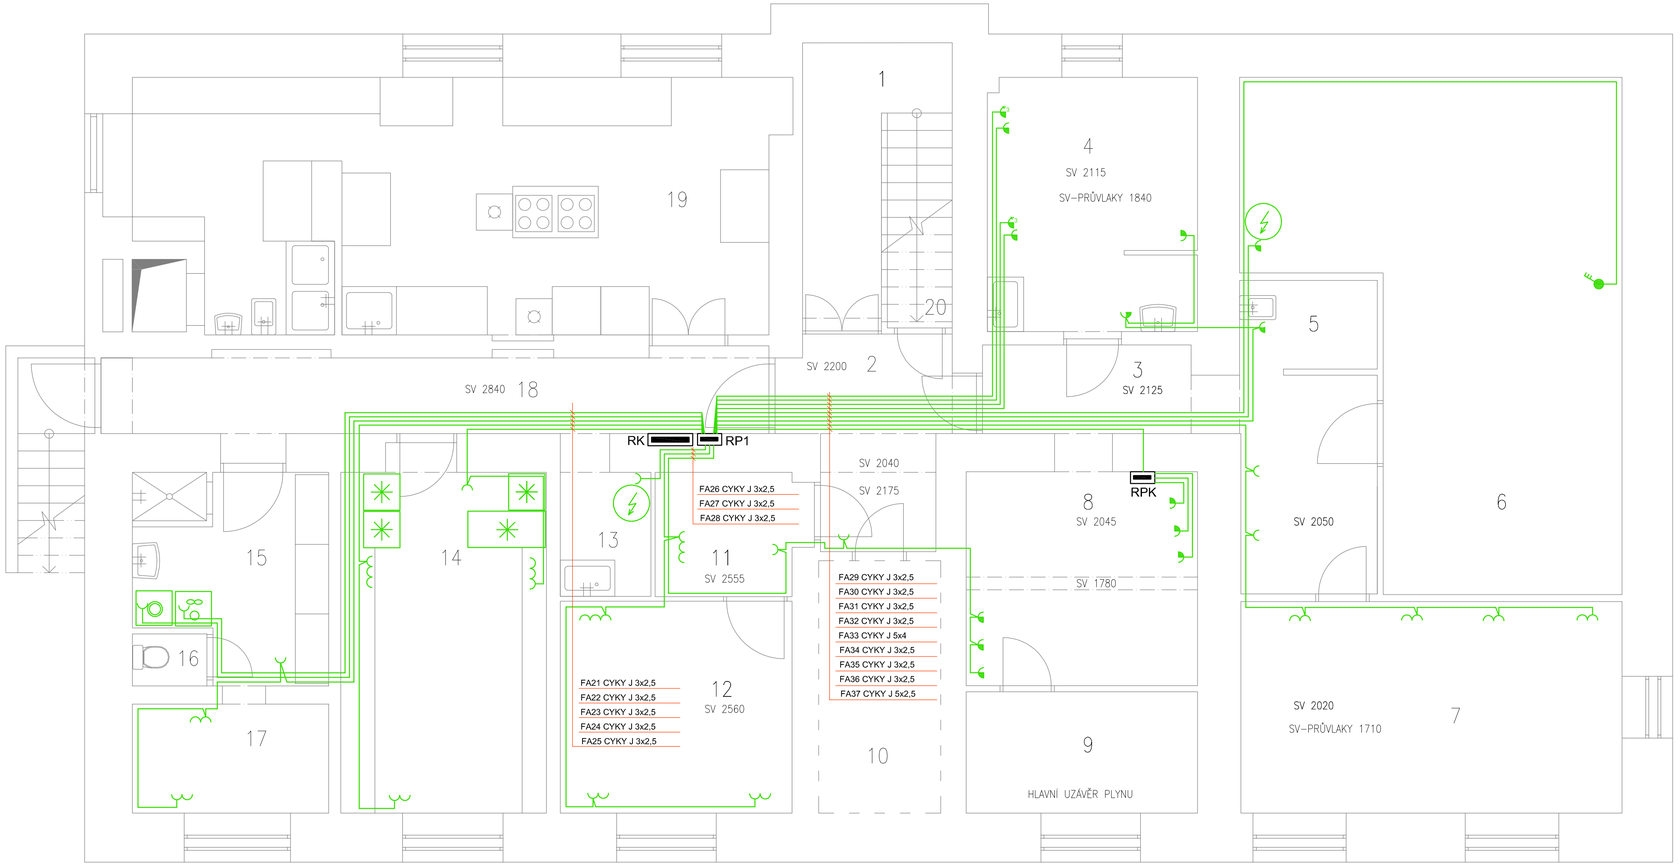

LEGENDA MÍSTNOSTÍ

Č. MÍST.	NÁZEV MÍSTNOSTI	PLOCHA [m²]	SVĚTLÁ VÝŠKA [mm]	Č. MÍST.	NÁZEV MÍSTNOSTI	PLOCHA [m²]	SVĚTLÁ VÝŠKA [mm]
1	SCHODIŠTĚ	11,97	–	11	SEKRETÁŘKA	5,04	2555
2	CHODBA	8,35	VIZ PŮDORYS	12	ŘEDITELNA	13,39	2560
3	CHODBA	14,66	VIZ PŮDORYS	13	UMÝVÁRNA NÁDOBÍ	3,06	2580
4	PŘÍPRAVA ZELENINY	14,55	VIZ PŮDORYS	14	SKLAD POTRAVIN	19,69	2540
5	ÚKLIDOVÁ MÍSTNOST	3,33	–	15	ÚMÝVÁRNA	10,37	2510
6	SKLEP	41,36	–	16	WC	1,06	–
7	SKLAD	22,00	VIZ PŮDORYS	17	DENNÍ MÍSTNOST	5,83	2510
8	KOTELNA	13,50	VIZ PŮDORYS	18	CHODBA	15,81	2840
9	HLAVNÍ UZÁVĚR PLYNU	7,99	–	19	KUCHYNĚ	43,66	2580
10	HLAVNÍ UZÁVĚR VODY	8,40	–	20	SKLAD TERMOSŮ	2,2	–

POZNÁMKY

vícenásobné zásuvky 230 V ve vodorovném rámečku
v místech slaboproudů sdružit do společného rámečku

zásuvka 230V IP44

akumulační boiler

lednice

vypínač IP44, ukončení třífázového přívodu
spodní hrana zásuvek 130cm od podlahy

Mimo přípravny a umýváren jsou stěny
obloženy dřevěnými panely pero drážka

elektrický rozvaděč

NAPĚŤOVÁ SOUSTAVA: 3+N+PE, TNS, 50Hz
ZÁKLADNÍ OCHRANA PŘED NEBEZPEČNÝM DOTYKOVÝM NAPĚTÍM:
AUTOMATICKÝM ODPOJENÍM OD ZDROJE, DOPLNĚNÁ PROUDOVÝM CHRÁNIČEM
DLE ČSN 33 200-4-41 ČL.411 A 415.1
VNĚJŠÍ VLIVY - PRO ELEKTRICKÁ ZAŘÍZENÍ DLE ČSN 33 2000-5-51 ED.3
- PROSTŘEDÍ NORMÁLNÍ - ČSN 33 2000-4-41 ED.2
- PROSTŘEDÍ NEBEZPEČNÉ -

INVESTOR	Statutární Město Brno	PROJEKT	
ADRESA	Dominikánské náměstí 196/1, 602 00 Brno	Miloslav Dvořáček Malé Lipky 298, 664 07 Pozořice projektování elektrických zařízení IČ: 44031955, +420 602 738 484	
OBJEKT	MŠ ZDISLAVA, Pellicova 21/4, p.o., 602 00 Brno		
AKCE	Oprava silnoproudé elektroinstalace		
OBSAH situace 1.p.p. elektroinstalace zásuvkových obvodů		DATUM	Říjen 2019
		STUPEŇ	DPS
		MĚŘÍTKO	1:50
		FORMÁT	840x360