


OCB ROZVADĚČ POD OMÍTKU
BARVA BÍLÁ RAL 9010
POČET MODULŮ 120
VÝŠKA 1800mm
ŠÍŘKA 750mm
HLOUBKA 330mm
KRYTÍ IP30
UPEVNĚNÍ – ZAPUŠTĚNÁ MONTÁŽ
POČET DVEŘÍ 1
TŘÍDA IZOLACE I.
VNITŘNÍ VÝBAVA:
LIŠTY DIN35x7,5mm
SVORKOVNICE N+PE,
HLAVNÍ OCHRANNÁ SVORKA


INVESTOR	Statutární Město Brno	PROJEKT
ADRESA	Dominikánské náměstí 196/1, 602 00 Brno	Miloslav Dvořáček Malé Lípky 298, 664 07 Pozořice projektování elektrických zařízení IČ: 44031955, +420 602 738 484
OBJEKT	MŠ ZDISLAVA, Pellicova 21/4, p.o., 602 00 Brno	
AKCE	Oprava silnoproudé elektroinstalace	
OBSAH	hlavní rozvaděč RH	
	DATUM	Říjen 2019
	STUPEŇ	DPS
	FORMÁT	6x44
	STRANA	1

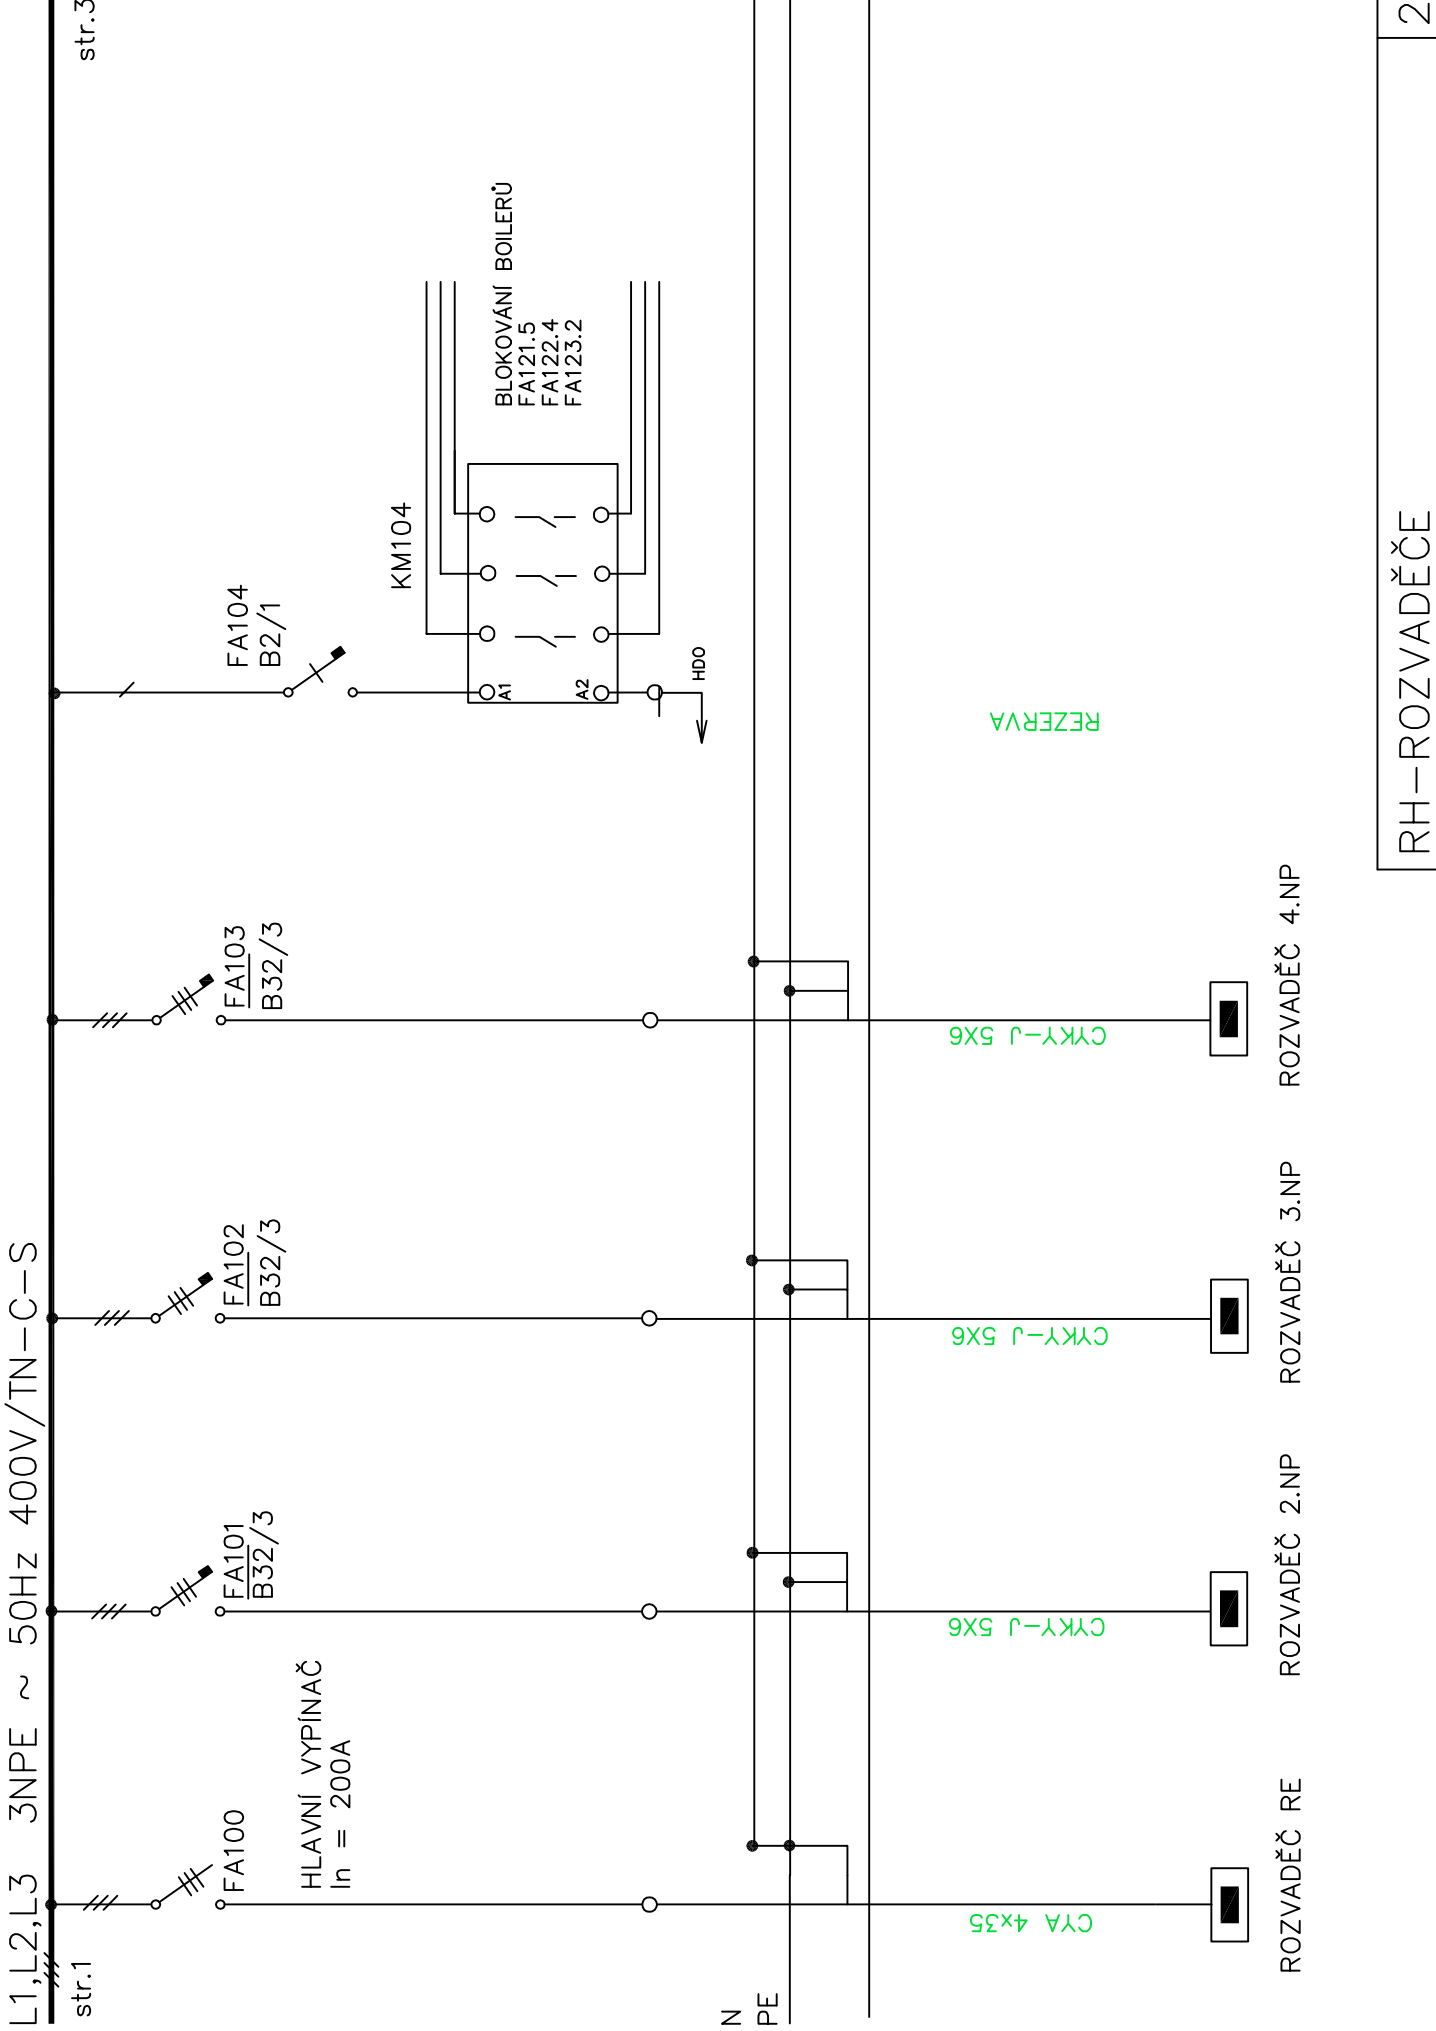

L1,L2,L3 3NPE ~ 50Hz 400V/TN-C-S

str.2


str.4

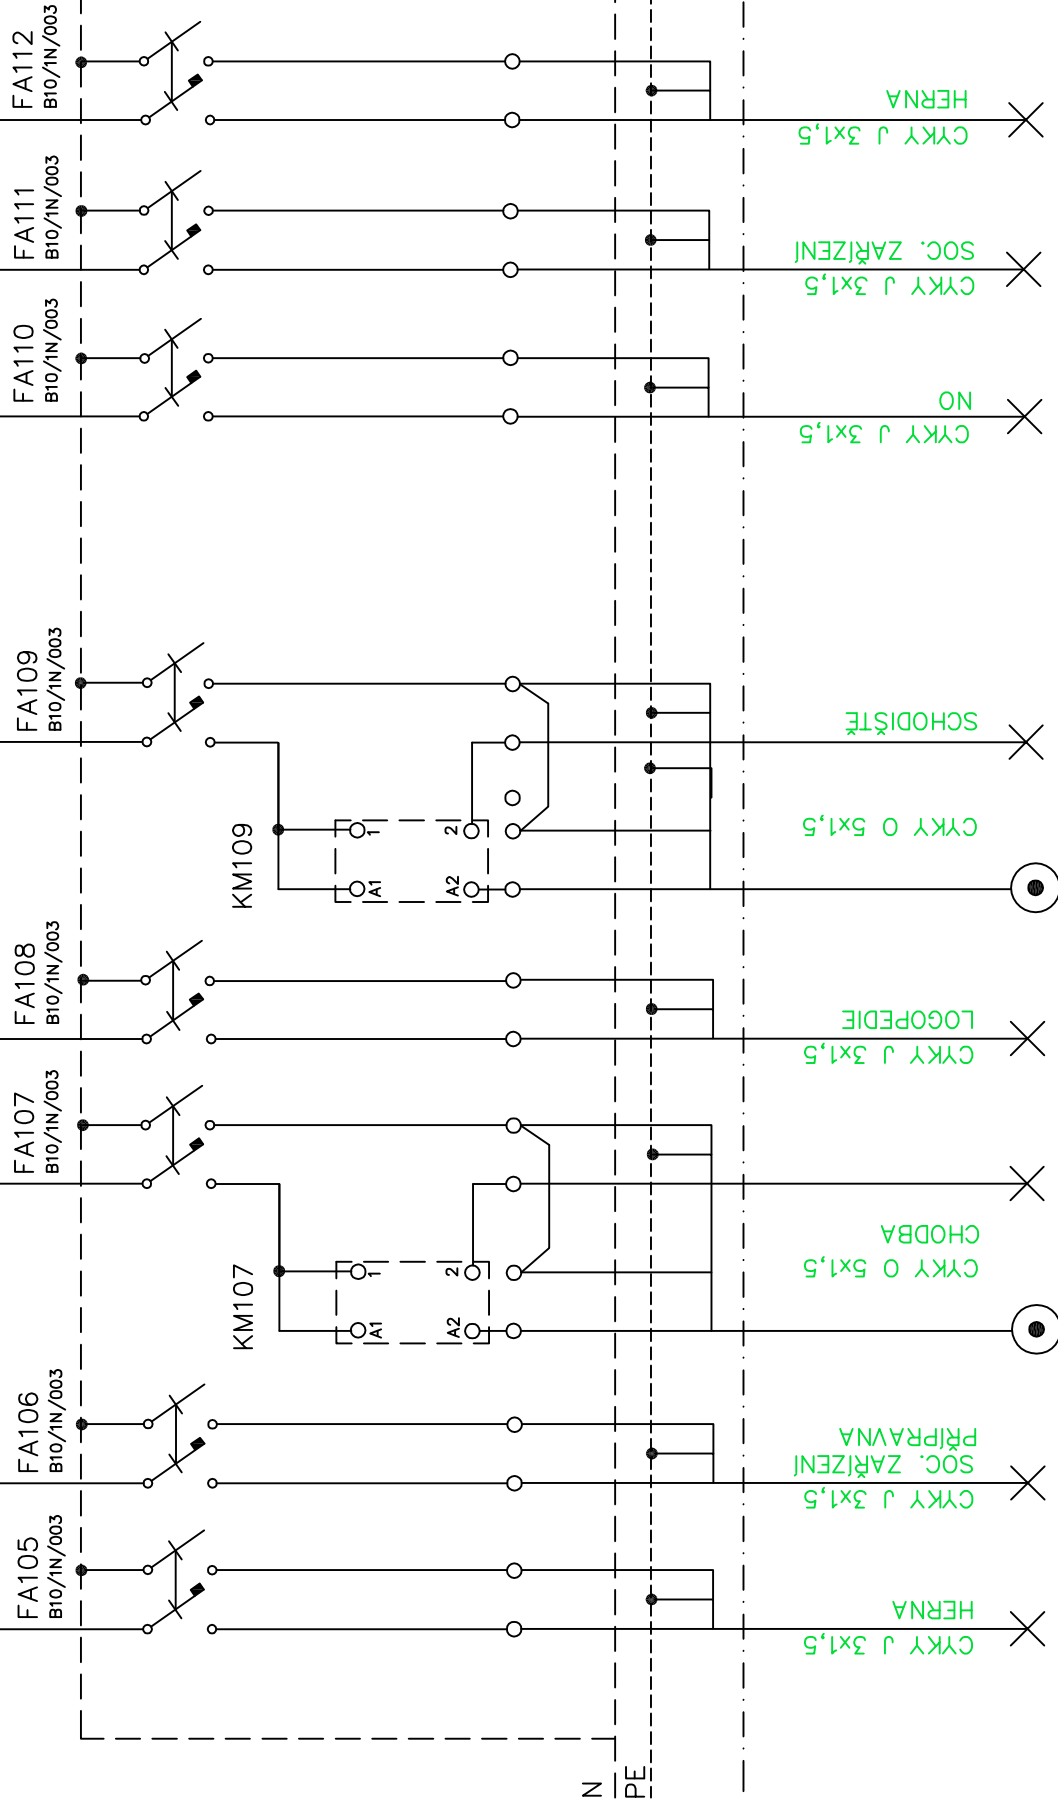

L1,L2,L3 3NPE ~ 50Hz 400V/TN-C-S

str.3


str.5

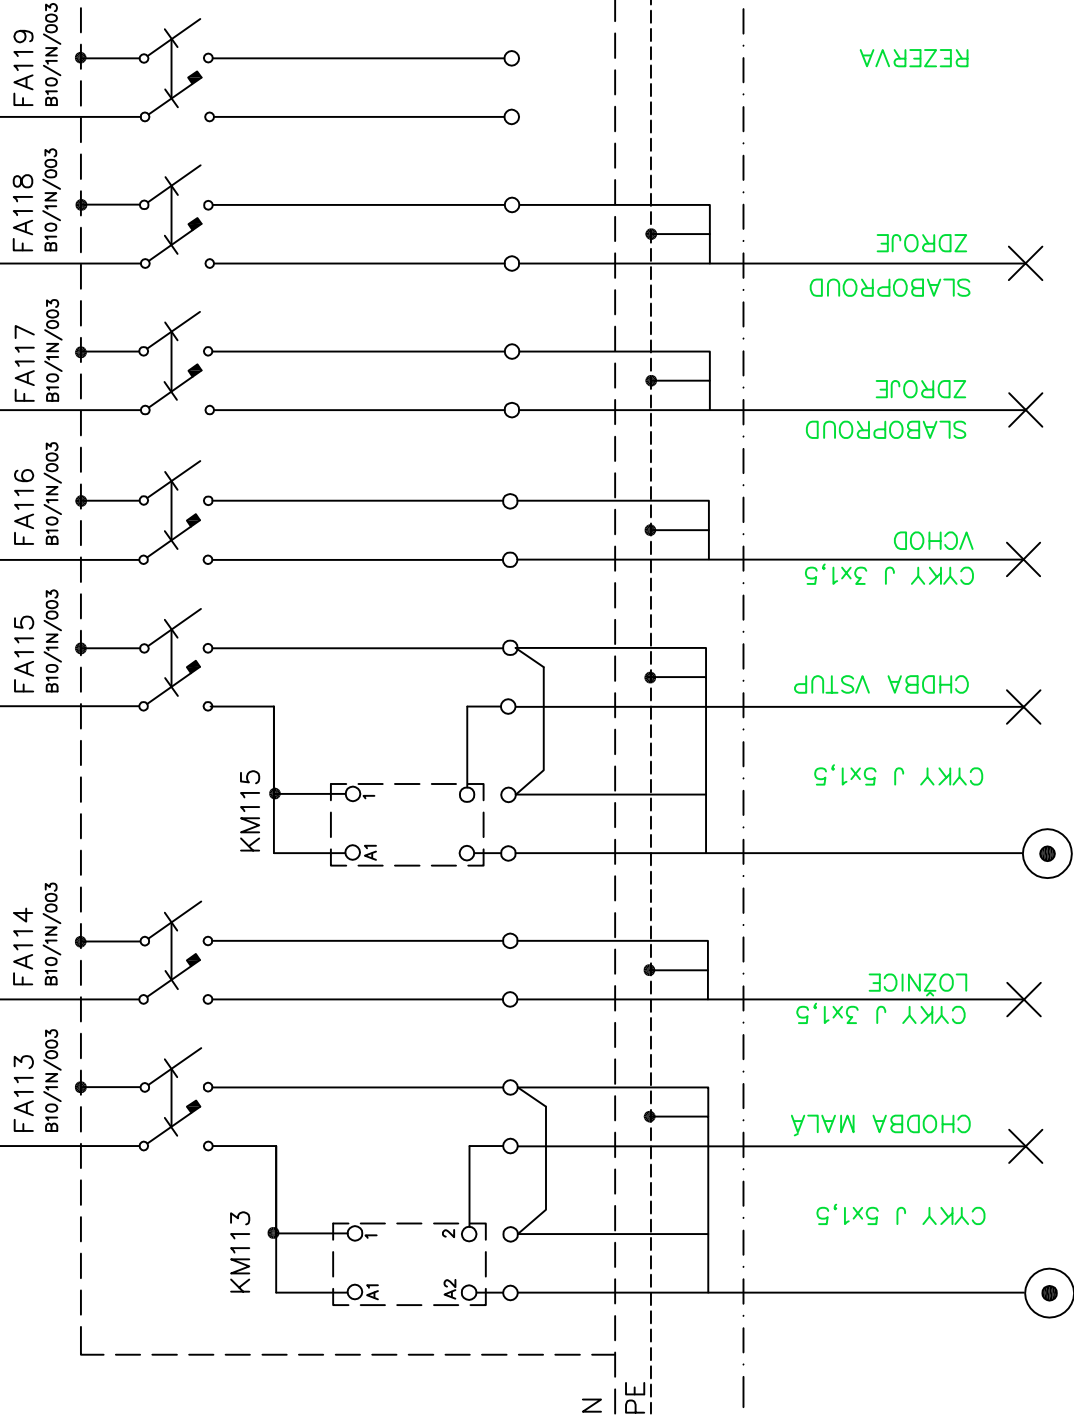

L1,L2,L3 3NPE ~ 50Hz 400V/TN-C-S

str.4

str.6

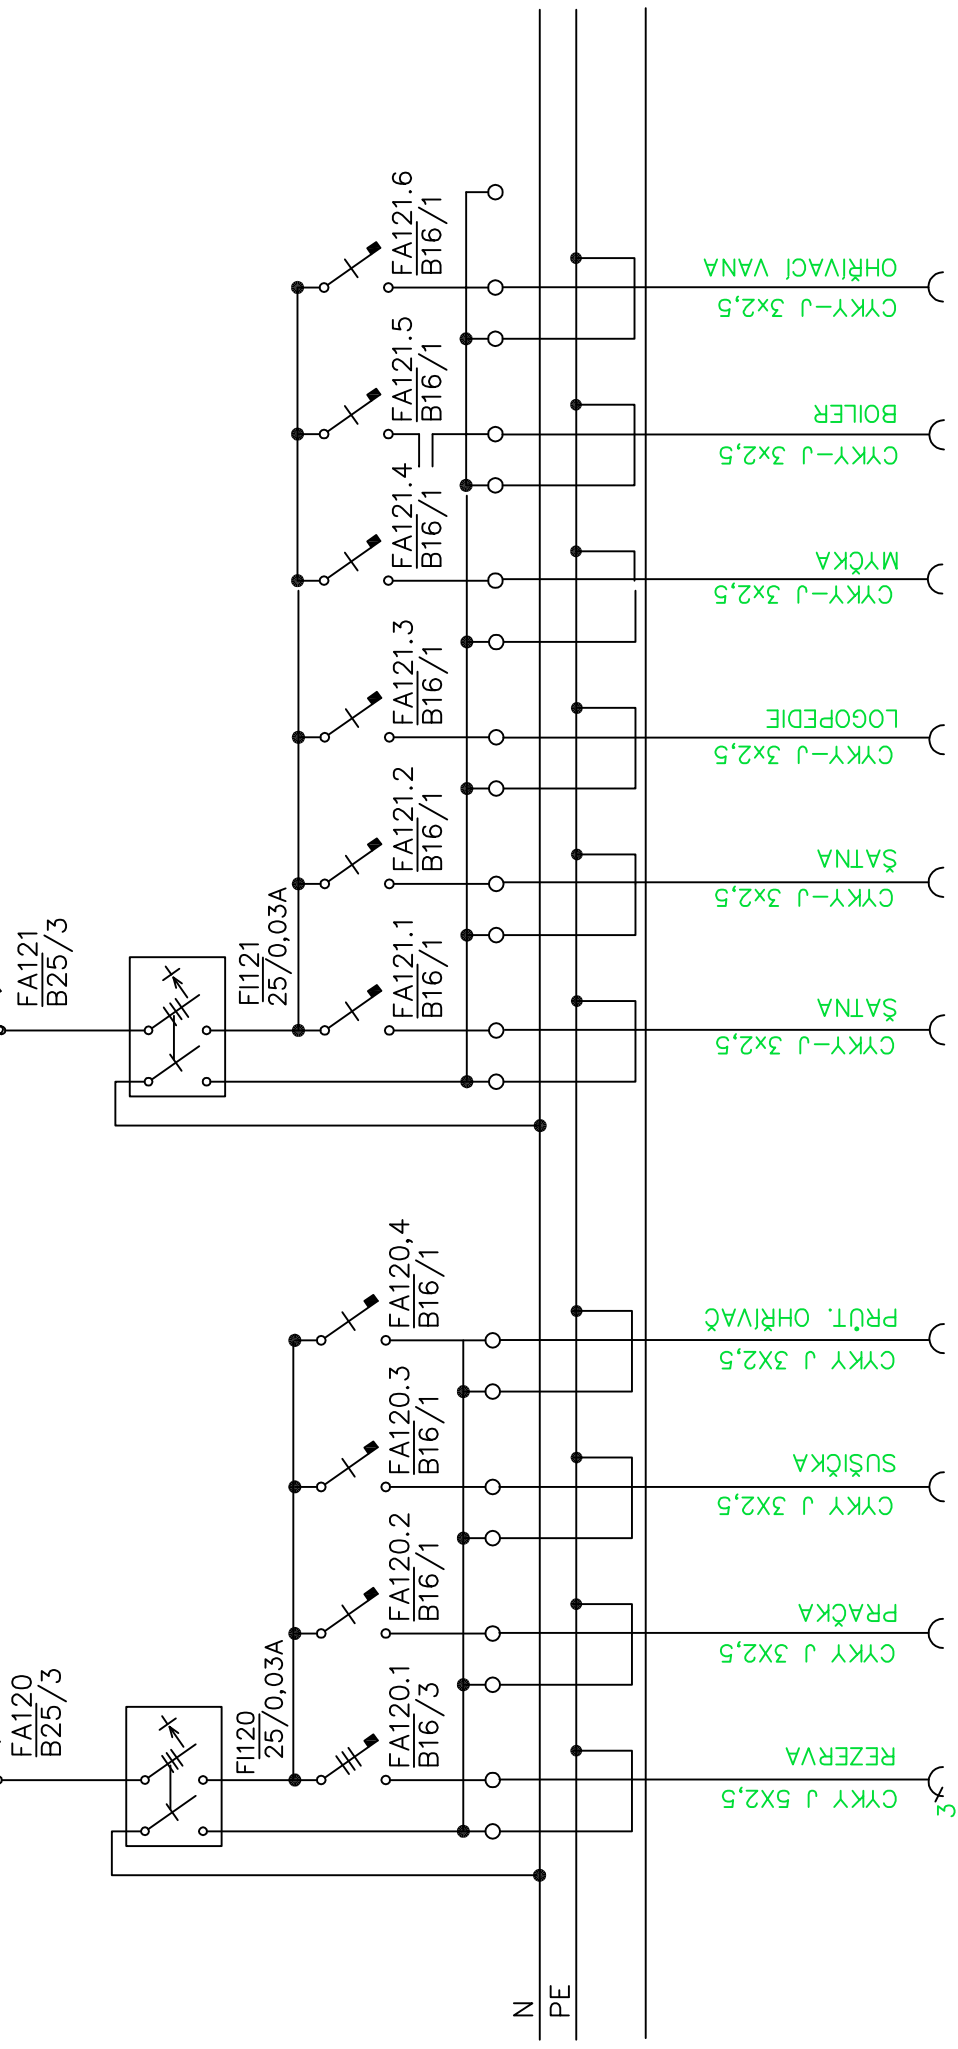

L1,L2,L3 3NPE ~ 50Hz 400V/TN-C-S

str.5

FA122
B25/3

F1122
25/0,03A

FA122.1
B16/3

FA122.2
B16/1

FA122.3
B16/1

FA122.4
B16/1

FA123
B25/3

F1123
25/0,03A

FA123.1
B16/1

FA123.2
B16/1

FA123.3
B16/1

FA123.4
B16/1

FA123.5
B16/1

FA123.6
B16/1

CYKY J 5X2,5
SPORÁK

CYKY J 3X2,5
LEDNICE

CYKY J 3X2,5
HERNA

CYKY J 3X2,5
BOILER

CYKY-J 3x2,5
HERNA

CYKY-J 3x2,5
BOILER

CYKY-J 3x2,5
LOŽNICE
CHODBA ÚKLID

REZERVA

REZERVA

REZERVA