


LOKALITA KŘÍDLOVICKÁ 43, BRNO  
PŮDORYS – NOVÝ STAV

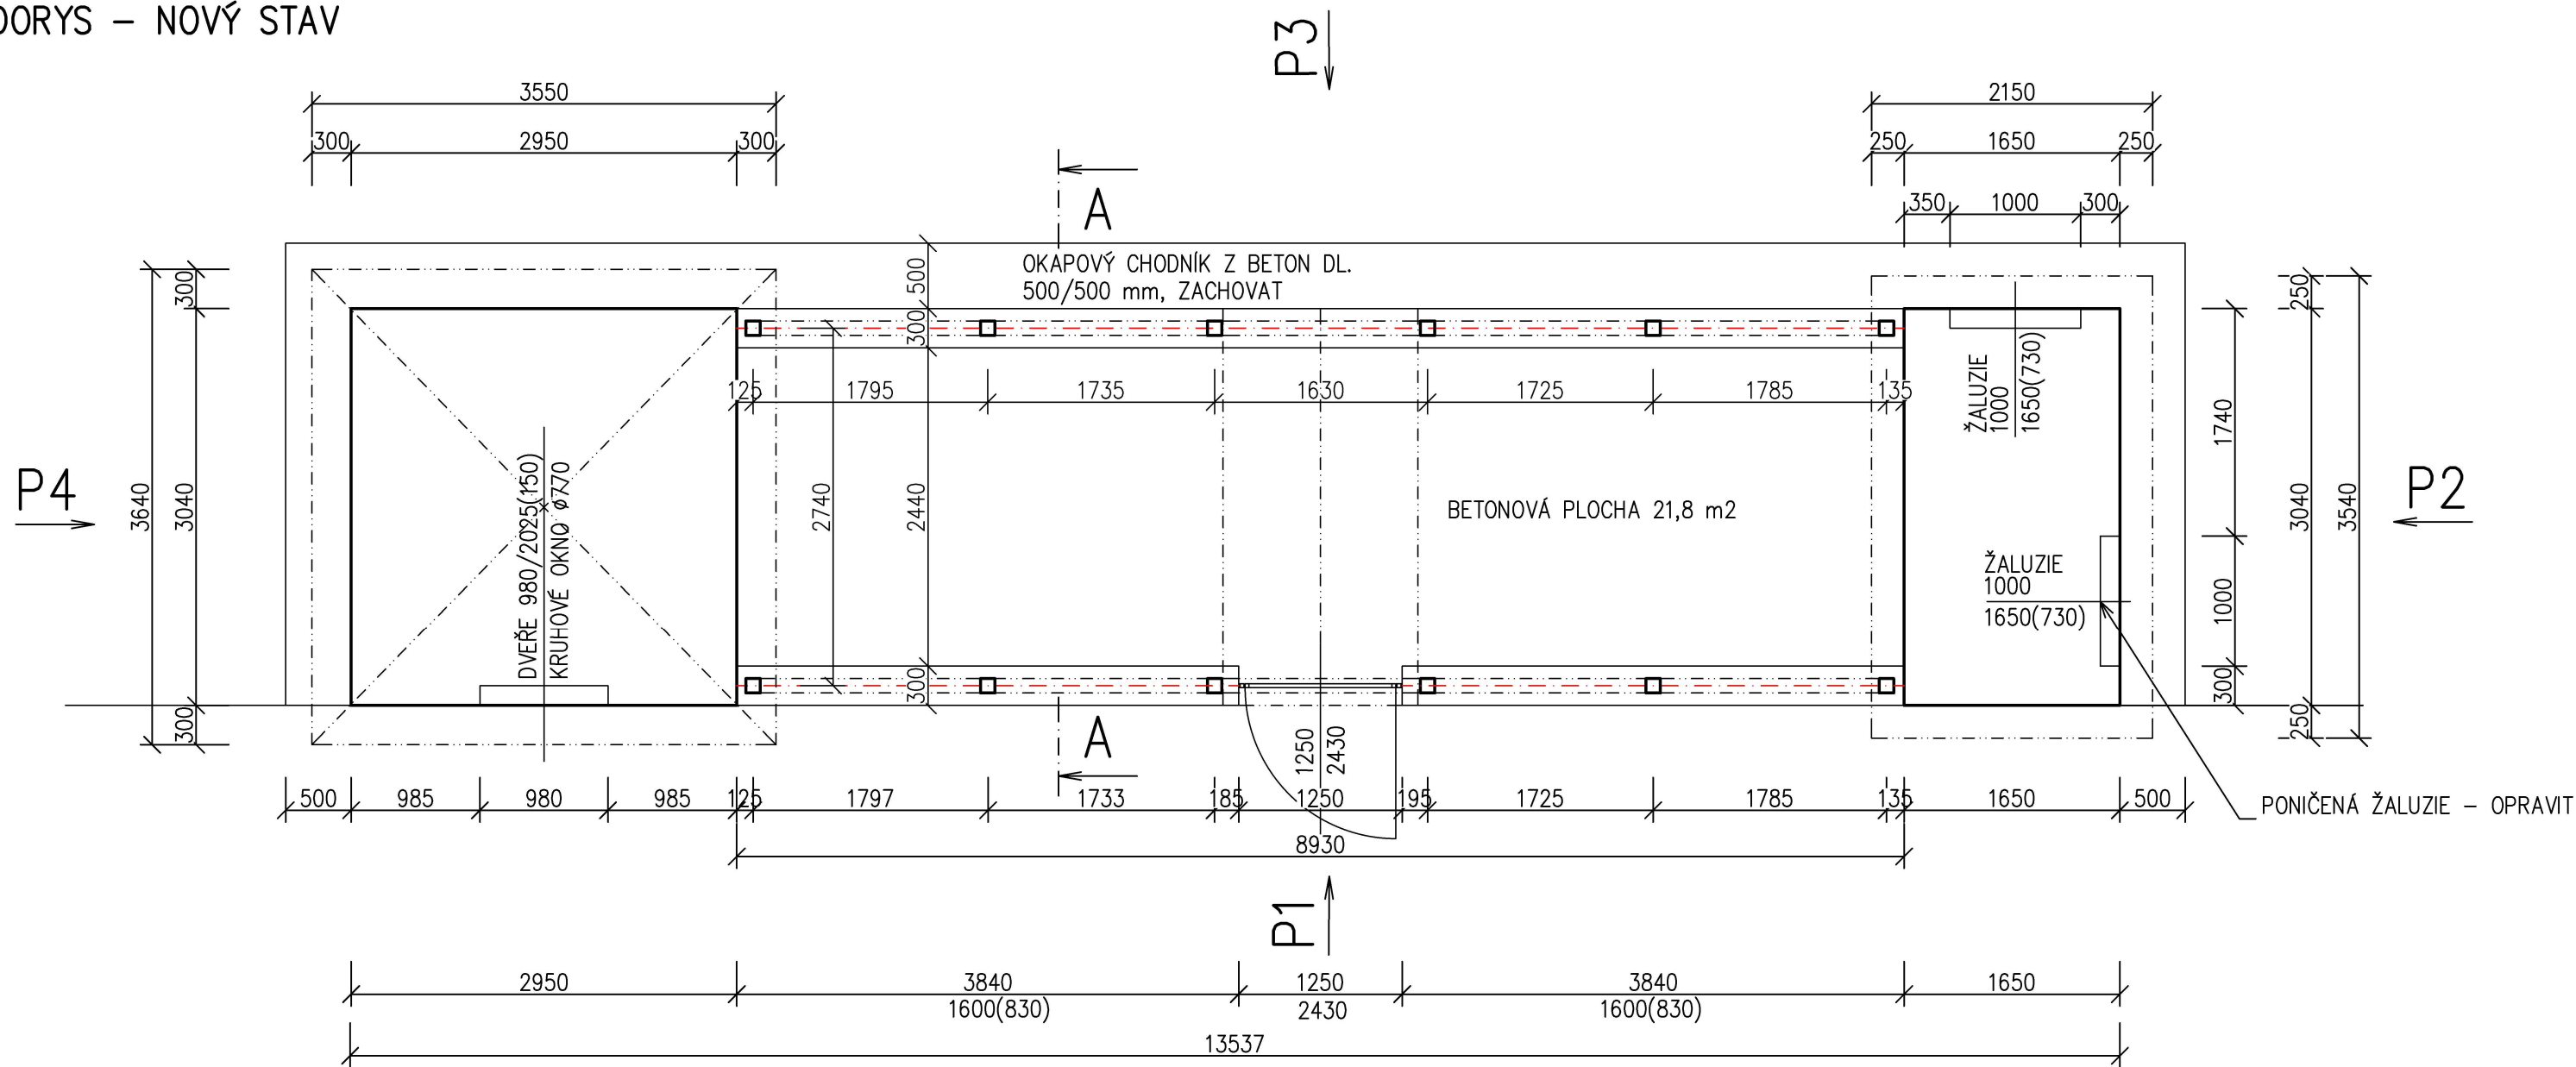

- POZNÁMKY:
- OCELOVÉ KONSTRUKCE MECHANICKY OČISTIT A PROVÉST 2x NOVÝ ZÁKLADNÍ NÁTĚŘ + 2x NÁTĚŘ VECHNÍ
  - DŘEVĚNÉ KONSTRUKCE – SLOUPKY, PODBITÍ, VAZNICE A KROKVE – MECHANICKY OČISTIT A PROVÉST 3x NÁTĚŘ LAZUROU
  - BETONOVOU PODLAHU A SOKLOVÉ ZDIVO S KABŘINCEM OČISTIT TLAKOVOU VODOU
  - FASÁDNÍ OMÍTKU OČISTIT VODOU, OPRAVIT LOKÁLNÍ VADY, NAPENETROVAT, OPATŘIT ZÁKLADNÍM NÁTĚŘEM A 2x SILIKÁTOVÝM VRCHNÍM NÁTĚŘEM