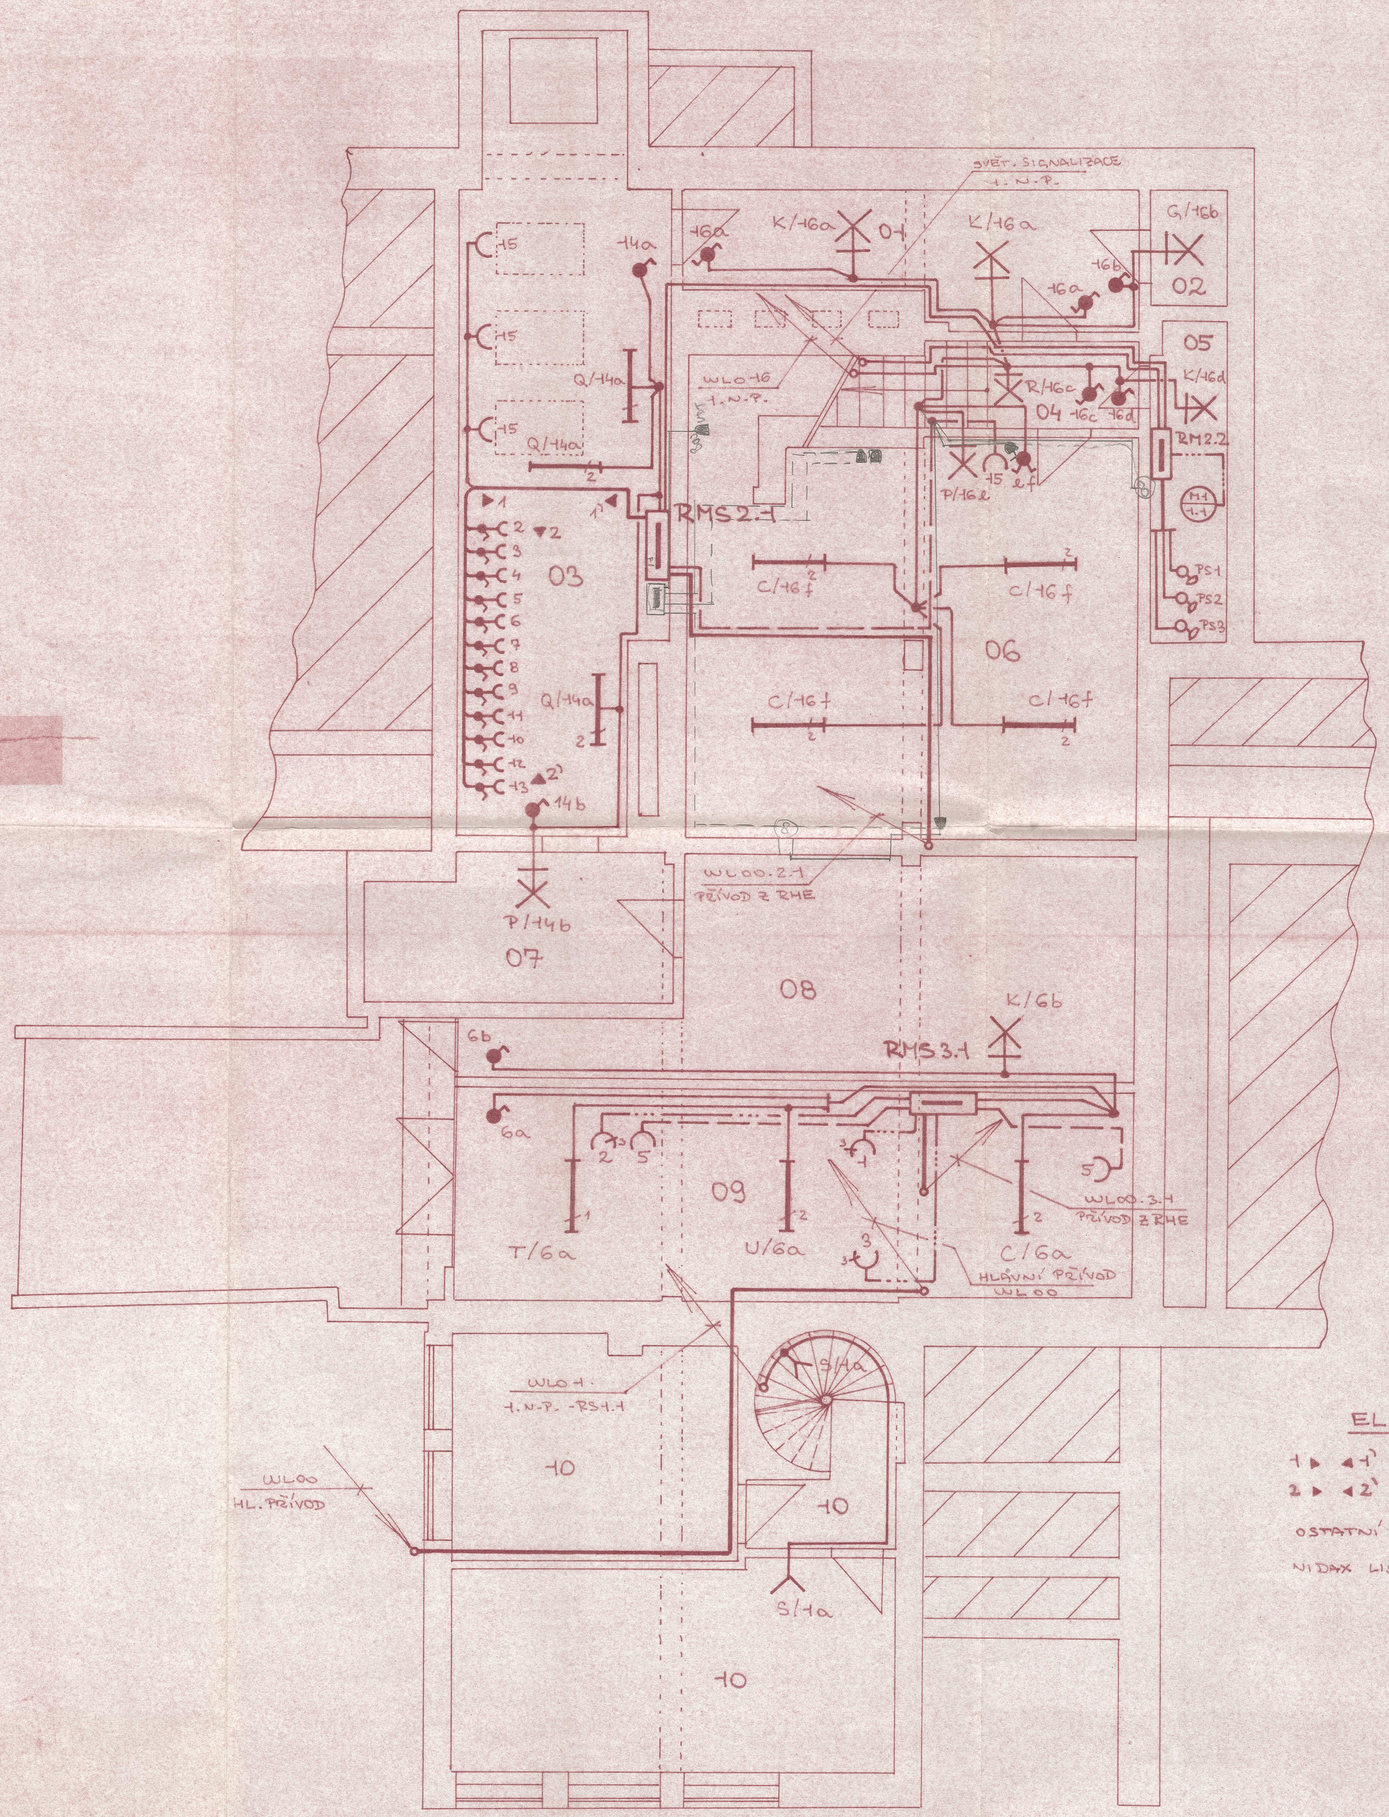

MÍSTOPIS

Č.	MÍSTNOST	PROSTŘEDÍ
01	CHODBA	3+1
02	SKLAD	
03	KOTELNA	
04	CHODBA + SCHODIŠTĚ	
05	SKLAD	
06	SKLAD	
07	SKLAD	
08	SKLAD	
09	GARÁŽ	
10	SKLEPENÍ BYTU	

EL. SVÍTIDLA

A – ZÁŘIVKOVÉ, 4 x 40W, IP20
B – ŽÁROVKOVÉ, TYP 628 59 01, 1x150W, IP20
C – ZÁŘIVKOVÉ, TYP 231 58 43, 2x40W, IP20
D – ŽÁROVKOVÉ, TYP 628 44 00, 1x150W, IP20
E – ZÁŘIVKOVÉ, TYP 231 57 43, 1x40W, IP20
F – ŽÁROVKOVÉ, TYP 311 11 03, 1x60W, IP43
G – ŽÁROVKOVÉ, TYP 313 09 02, 1x60W, IP54
H – ŽÁROVKOVÉ, TYP 11306 B, 1x60W, IP20
I – ZÁŘIVKOVÉ, TYP 348 3301, 98W, IP20
J – ZÁŘIVKOVÉ, TYP 31 613, 190W, IP20
K – ŽÁROVKOVÉ, TYP 511 26 01, 1x100W, IP65
L – ZÁŘIVKOVÉ, TYP 231 21 01, 4x40W, IP20
M – ŽÁROVKOVÉ, TYP 3160/3360, 1x60W, IP20
N – ŽÁROVKOVÉ, TYP 211 19 02, 1x60W, IP20
O – ZÁŘIVKOVÉ, TYP 30 114, 1x40W, IP20
P – ŽÁROVKOVÉ, TYP 213 02 01, 1x60W, IP20
Q – ZÁŘIVKOVÉ, TYP 531 16 03, 2x40W, IP54
R – ŽÁROVKOVÉ, TYP 313 09 02, 1x60W, IP44
S – SVÍTIDLA STÁVAJÍCÍ (VIZ. BYT)
T – ZÁŘIVKOVÉ, TYP 231 27 03, 1x40W, IP20
U – ZÁŘIVKOVÉ, TYP 30 234, 2x40W, IP20

EL. ROZVODY

1 ▶ ◀1' – OCELOVÝ ROŠT 400 mm
2 ▶ ◀2' – OCELOVÝ ROŠT 200 mm

OSTATNÍ ELEKTROINSTALACE JE PROVEDENA NIDAX LIŠTAMI A DISTANČNÍMI PŘÍCHYTKAMI.

NAPĚŤOVÁ SOUSTAVA: 3PEN ~50Hz 400V / TN-C-S

OCHRANA PŘED NEB. DOTYKEM: NULOVÁNÍ

2

		Vypracoval: ing. VEVERKA	Kreslil: POLÁČEK
			podpis
Kraj JIHOMORAVSKÝ		MÚ BRNO - STŘED	
Investor: UMČ BRNO - STŘED			
Akce: ZŠ NÁM. MÍRU 3			
ZÁKLADNÍ ŠKOLA			
Obsah: ELEKTROINSTALACE - 1. P.P.		Měřítko: 1:50	Číslo: E-4

elves - Ing. Petr Veverka
ELEKTROSLUŽBY
Velkopavlovická 7
628 00 Brno

Formát	6A4
Datum	09/1996
Účel	ZP