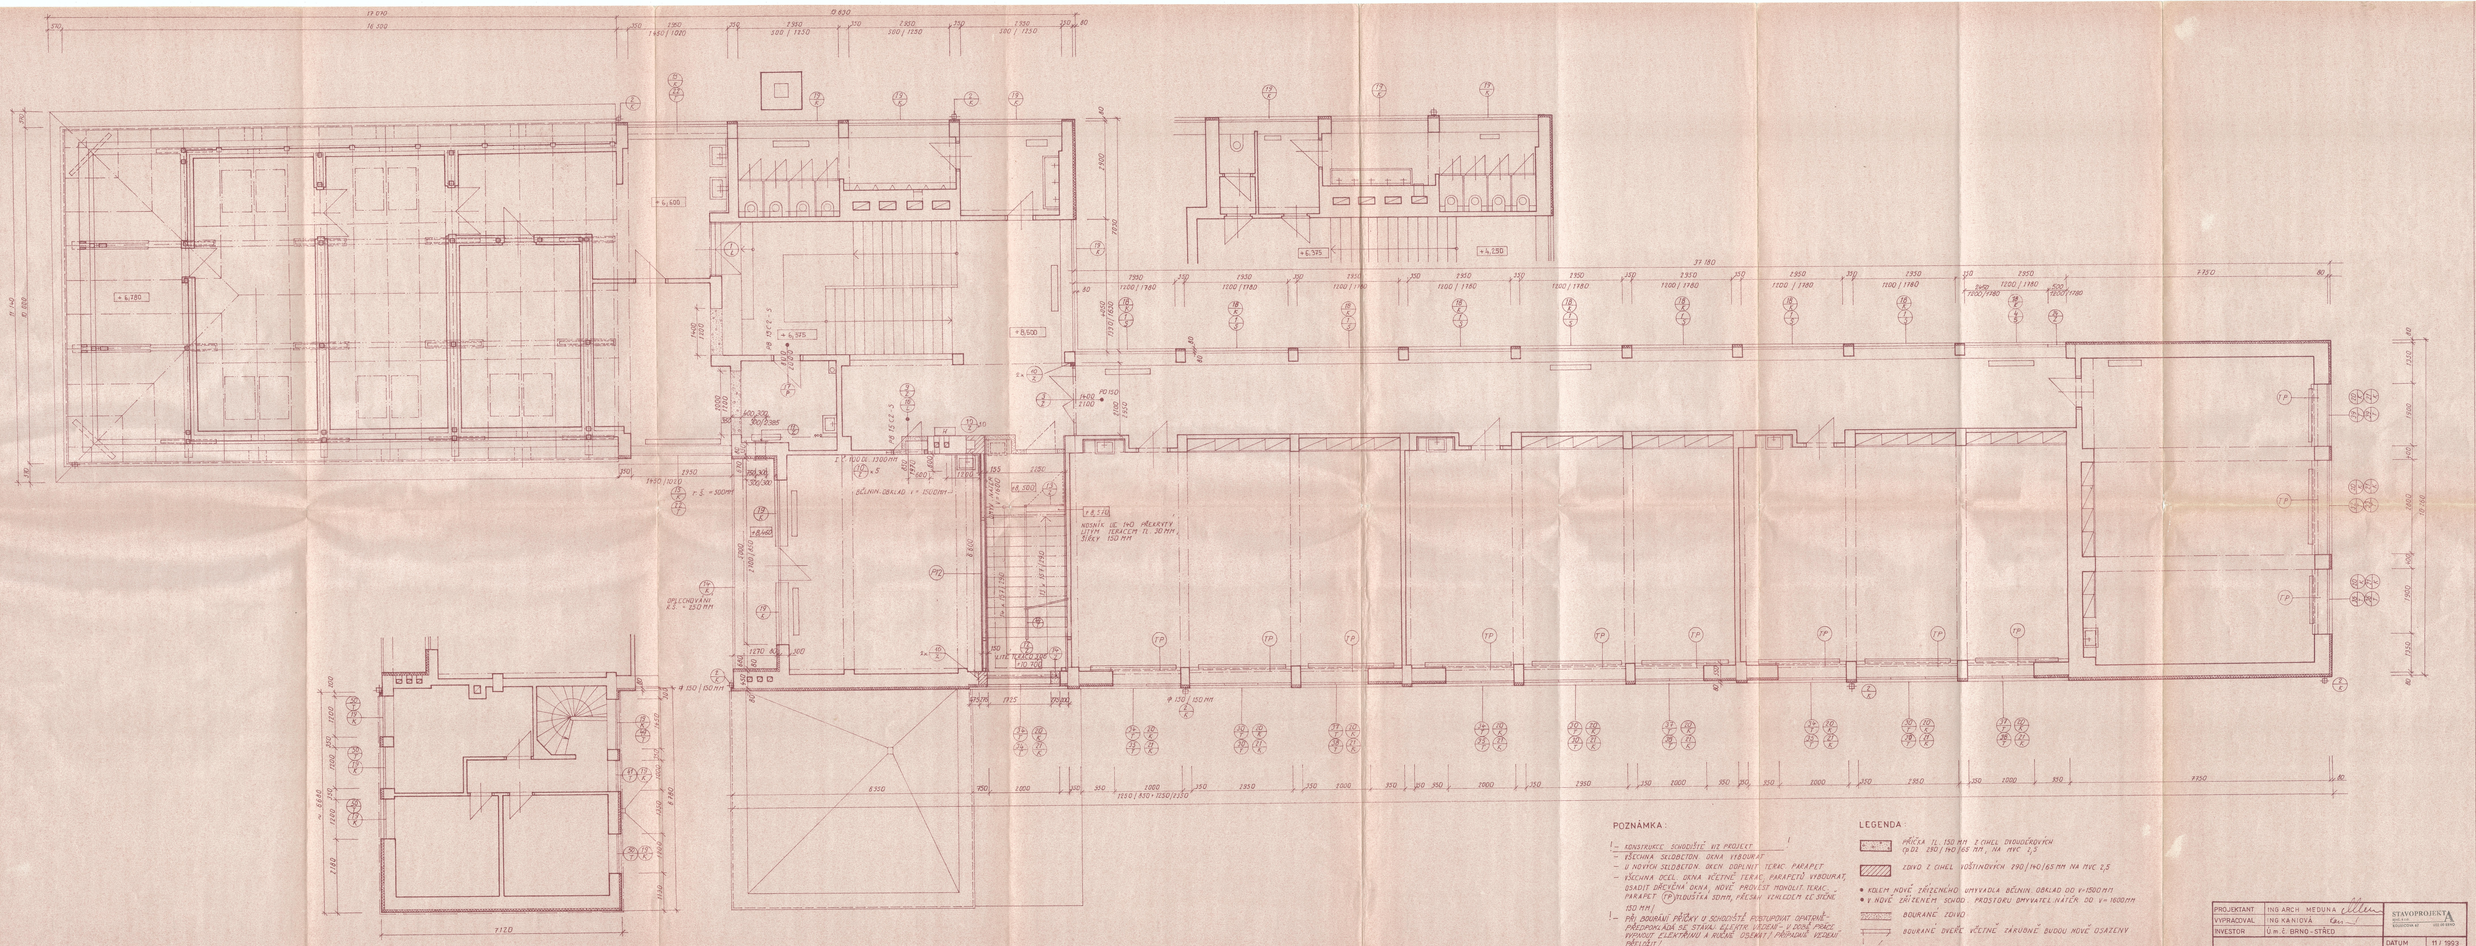
+ 4,780
+ 4,575
+ 4,150
+ 6,400
+ 8,500
+ 8,440
+ 8,360
+ 8,710
+ 8,800
+ 8,780
+ 8,740
+ 8,760
+ 8,720
+ 8,700
+ 7,980
+ 7,960
+ 6,980
+ 6,960
+ 980
+ 960
+ 940
+ 920
+ 900
+ 880
+ 860
+ 840
+ 820
+ 800
+ 780
+ 760
+ 740
+ 720
+ 700
+ 680
+ 660
+ 640
+ 620
+ 600
+ 580
+ 560
+ 540
+ 520
+ 500
+ 480
+ 460
+ 440
+ 420
+ 400
+ 380
+ 360
+ 340
+ 320
+ 300
+ 280
+ 260
+ 240
+ 220
+ 200
+ 180
+ 160
+ 140
+ 120
+ 100
+ 80
+ 60
+ 40
+ 20
+ 0
POZNÁMKA:
1 – KONSTRUKCE SCHODIŠTĚ VIZ PROJEKT.
– VŠECHNA SKLOBETON. OKNA VYBOURAT.
– U NOVÝCH SKLOBETON. OKEN DOPLNIT TERAC. PARAPET.
– VŠECHNA OCEL. OKNA VČETNĚ TERAC. PARAPETŮ VYBOURAT, OSADIT DŘEVĚNÁ OKNA, NOVĚ PROVEST MOVOLIT TERAC. PARAPET (TP) (TLOUŠŤKA 50MM, PŘESAH VZHLEDEM KE STĚNĚ 150 MM)
1 – PŘI BOURÁNÍ PŘÍČKY U SCHODIŠTĚ POSTUPOVAT OPATRNĚ – PŘEDPOKLÁDÁ SE STAVAJ. ELEKTR. VEDENÍ – V DOBĚ PRÁCE VYPNOUT ELEKTRÁRNU A ROZNÉ ÚSEKNY (PŘÍPADNÁ ZTRÁTA PŘEDLOŽIT)
LEGENDA:
PŘÍČKA TL. 150 MM Z CIHEL DIRKOVÝCH (9 DĚ. 290 / 140 / 65 MM) NA MVC 1,5
ZDIVO Z CIHEL VOŠTINSKÝCH 290 / 140 / 65 MM NA MVC 2,5
* KOLEM NOVĚ ZŘÍZENÉHO OMYVADLA BĚLNÍM OBKLAD DO V= 1500 MM
* V NOVĚ ZŘÍZENÉM SCHOD. PROSTORU OMYVATELNIČEK DO V= 1600 MM
BOURANÉ ZDIVO
BOURANÉ DVEŘE VČETNĚ ZÁRUBNÍ BUDOU NOVĚ OSAZENY
TEPELNÁ IZOLACE POLYSTYREN TL. 10 MM
PROJEKTANT: ING. ARCH. MEDUNA
VYPRACOVAL: ING. KAMÍNKA
INVESTOR: Ú. m. č. BRNO – STŘED
STAVOPROJEKTA
ZÁKLADNÍ ŠKOLA - BRNO, NÁM. MÍRU 3
3. PODLAŽÍ
DATUM: 11 / 1993
STUPEŇ: P P
ZAK. Č.Š.: 1007 / 944
MĚŘÍTKO: 1:50
OS. VÝKR.: 204