

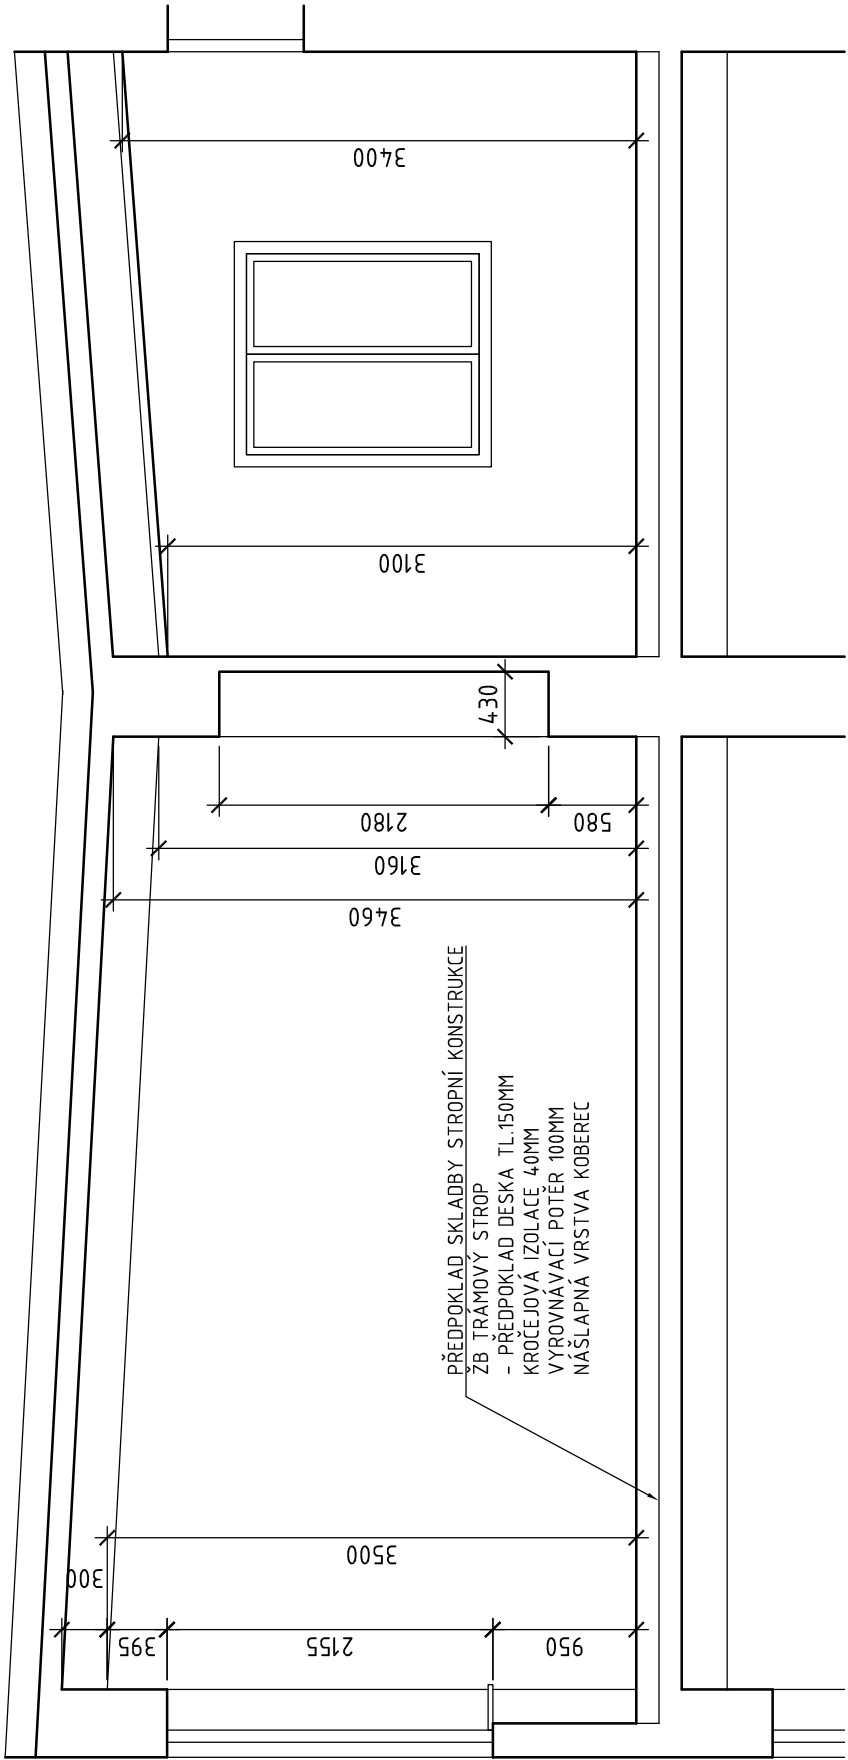


ŘEZ A-A STÁVAJÍCÍ

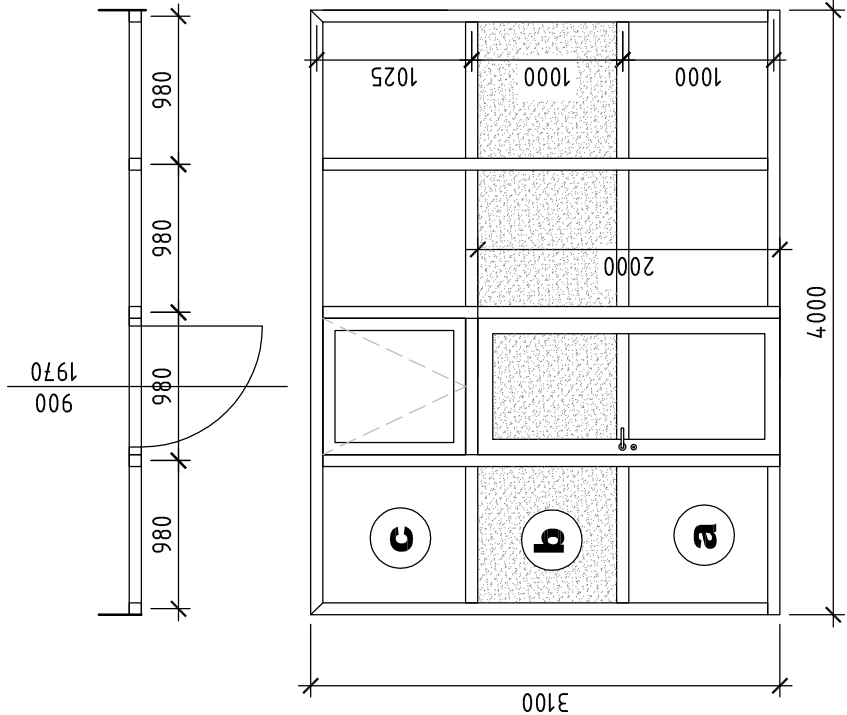

ŘEZ A-A NOVÝ

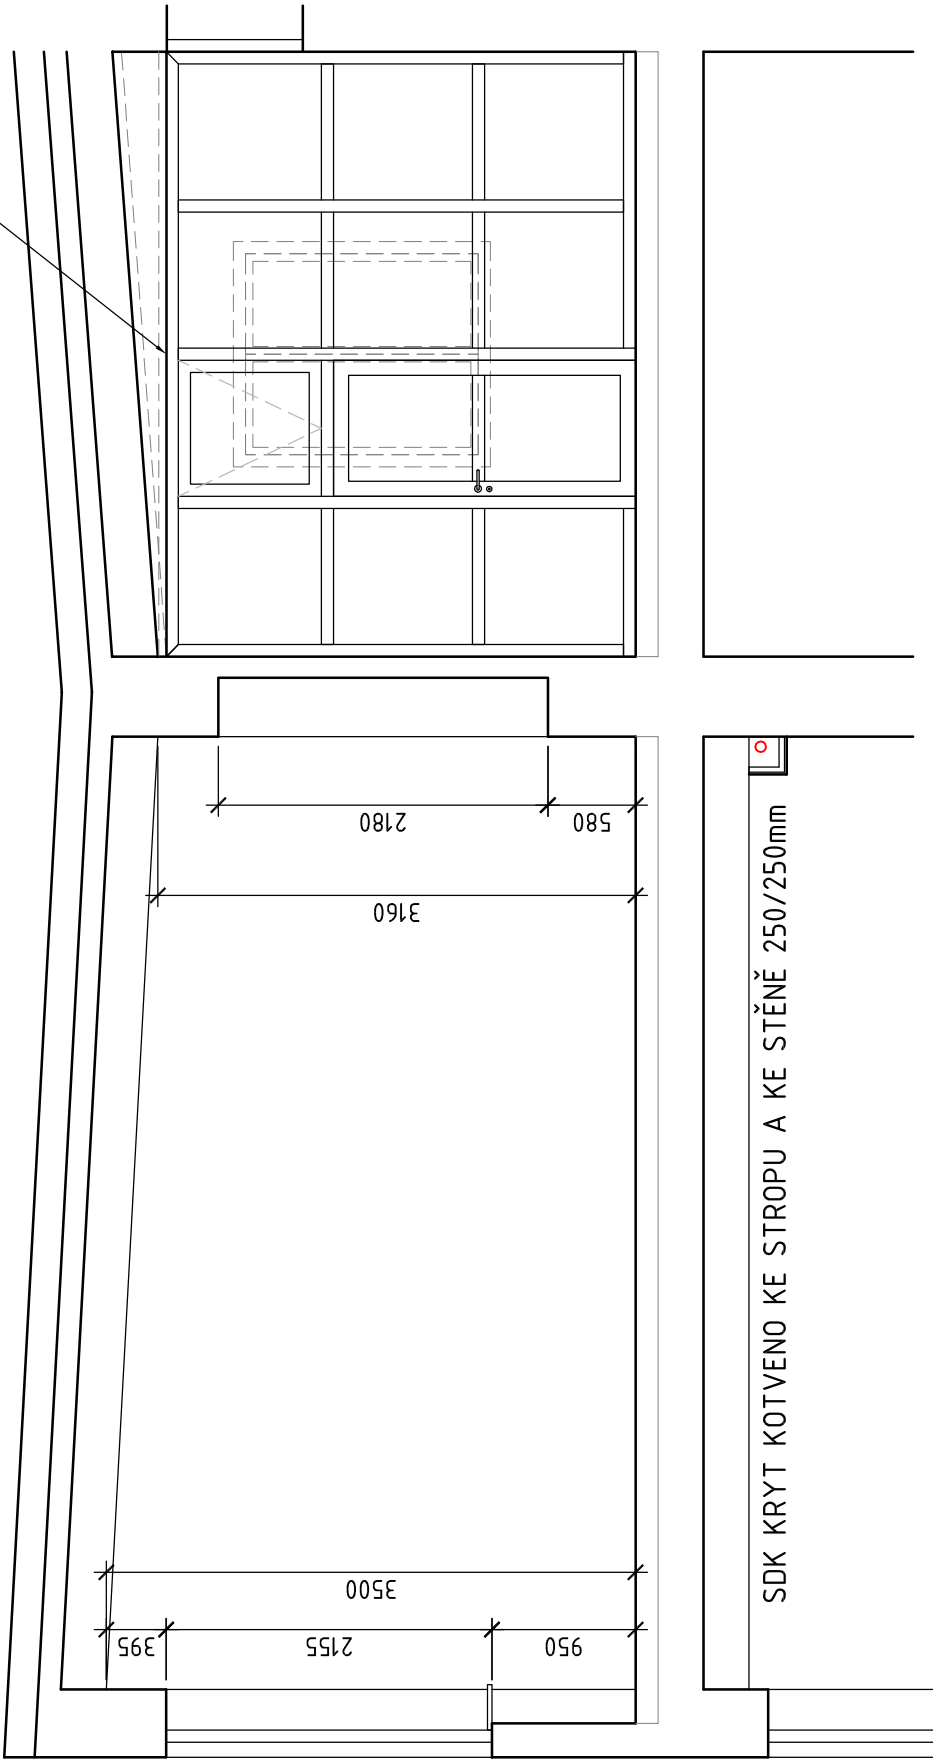

NÁZEV : DVEŘNÍ KŘÍDLO HLADKÉ, PLNÉ, OTVÍRÁVÉ, VČETNĚ OCELOVÉ ZÁRUBNĚ


ROZMĚRY : 900 x 1970 mm

POČET : 1L

POVRCHOVÁ ÚPRAVA : BARVA SLONOVÁ KOST

KOVÁNÍ : KLIKA/KLIKA , ZÁMEK DOZICKÝ

POČET : 1KS

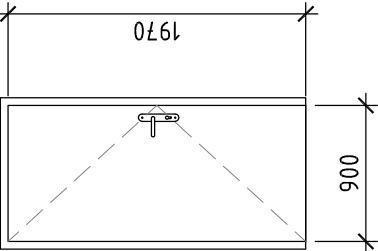

NÁZEV : PLASTOVÁ STĚNA S PEVNÝM ZASKLENÍM A OTVÍRÁVÝM NADSVĚTLÍKEM VČETNĚ KOTVENÍ DO PODLAHY A STROPU, VČETNĚ OTVÍRÁVÝCH DVEŘÍ, SKLO BEZPEČNOSTNÍ

ROZMĚRY : 4000 x 3100, DVEŘE 900/2000/PRAVÉ mm

POČET : 1KS

POVRCHOVÁ ÚPRAVA : BARVA BÍLÁ

SKLENĚNÉ VÝPLNĚ : a – PLASTOVÁ VÝPLŇ

b – FOLIE NEPRŮHLEDNÁ – MLÉČNÁ


c – SKLO ČÍRÉ

KOVÁNÍ : KLIKA/KLIKA , ZÁMEK DOZICKÝ, KOVÁNÍ NADSVĚTLÍKU OVLÁDÁNÍ Z PODLAHY

POČET : 1KS

POZNÁMKA :

PŘED REALIZACÍ NUTNO VŠECHNY ROZMĚRY OVĚŘIT DLE SKUTEČNOSTI. MOŽNOSTI DEMONTÁŽE STÁVAJÍCÍCH ROZVODŮ VE STOLE JE MOŽNÉ PŘESNĚ SPECIFIKOVAT AŽ PO DEMONTÁŽI STOLU.

VED.PROJEKTANT	PROJEKTANT	KRESLIL	 <b>ING. ŠÁRKA KOLAJOVÁ</b> PROJEKČNÍ A INŽENÝRSKÁ ČINNOST Předměstí a.s. s.r.o. Bratřova 8a, 616 00 Brno IČ: 252 286 286 Mě: +420 739 148 286 email: s.kolajova@atelier2007.cz
ING.Š.KOLAJOVÁ	ING.Š.KOLAJOVÁ	ING.Š.KOLAJOVÁ	
MÍSTO AKCE: Základní škola Brno, Úvoz 55 p.o.Úvoz 55, 602 00 Brno	INVESTOR: Statutární město Brno, městská část Brno – střed	FORMÁT	
Dominikánská 264/2,601 69 Brno, IČ : 44992785			3A4,
AKCE: „ŽŠ Brno, Úvoz 55, p.o. – oprava kabinetů zpracování dokumentace pro provádění stavby“			DATUM
OBJEKT: stavební řešení			ÚČEL
NÁZEV			Č.ZAKÁZKY
ŘEZ A – A – stávající, nový stav			ARCH.Č.
MĚŘÍTKO			VÝKRES Č.
1:50			D.1.1.5