



## PŘÍČNÝ ŘEZ A-A'

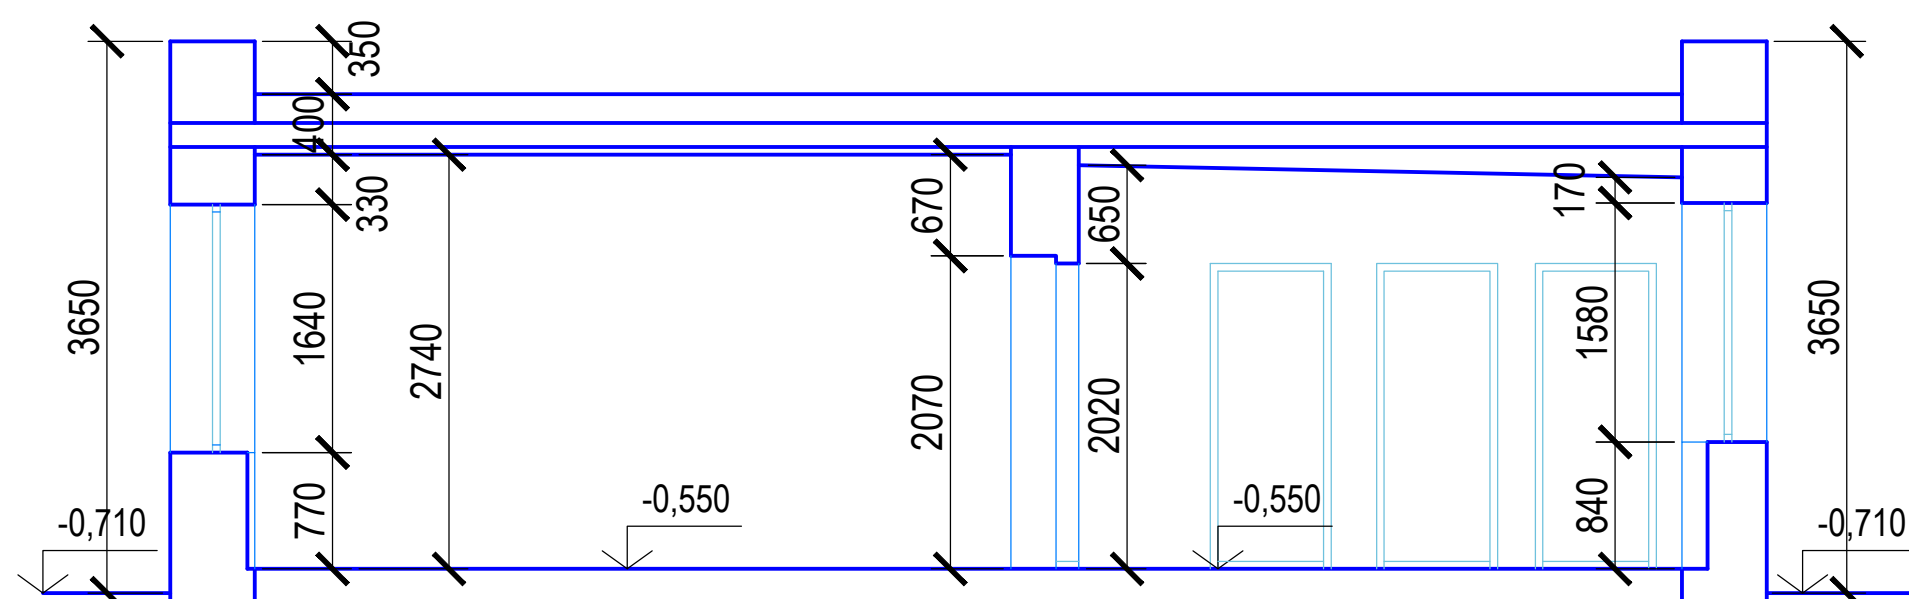

## PODÉLNÝ ŘEZ B-B'

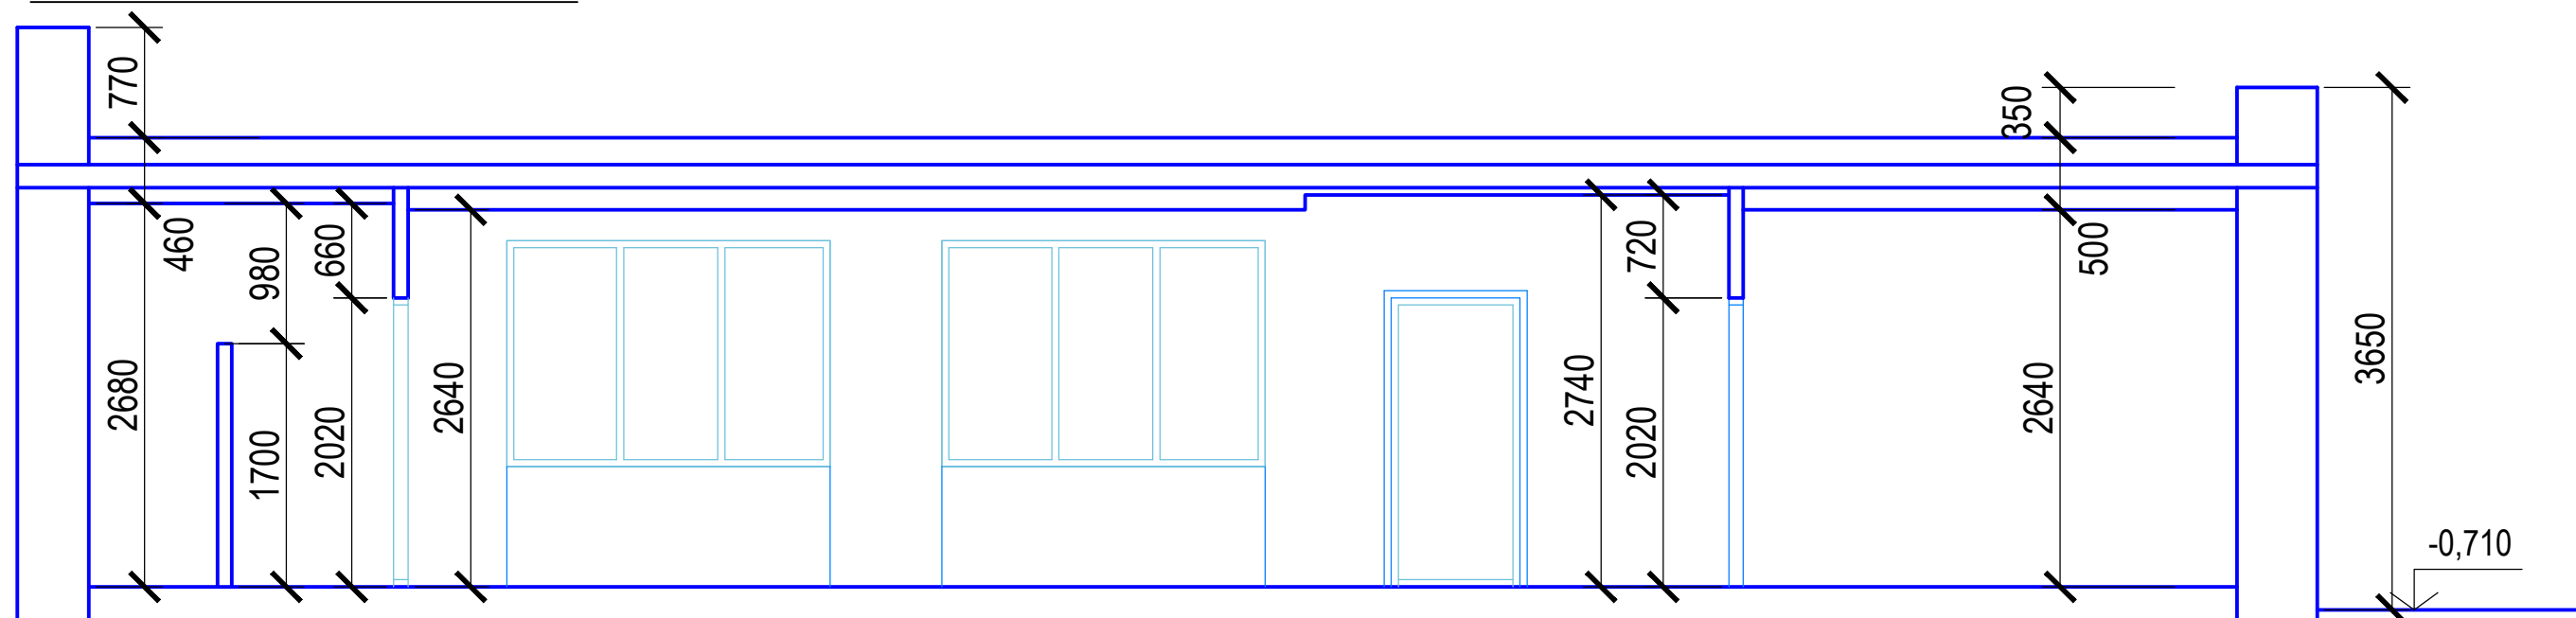

## LEGENDA MATERIÁLU



STÁVAJÍCÍ KONSTRUKCE

Zodpovědný projektant	Hlavní inženýr projektu	Vypracoval	<div> <div>PAM ARCH</div> <div> kancelář : Ječná 29a, 621 00 Brno  info@pamarch.cz, http:// www.pamarch.cz </div> </div>	
Ing.arch. Robert Ševčík		Petr Bednařík		
Stavebník: ZŠ a MŠ Brno, Křídlovická 30b			Formát	1A4
Místo stavby: Křídlovická 904/30b 603 00 Brno			Datum	03/2020
Název stavby: ZŠ a MŠ Brno, Křídlovická 30b			Stupeň	DPS
REKONSTRUKCE PAVILONU D: část D1, část D2			Měřítko	1:100
Stavební objekt: S001, S002				
Obsah:			Číslo paré:	Číslo výkresu
STÁVAJÍCÍ STAV - ŘEZY				D.1.1 - 4