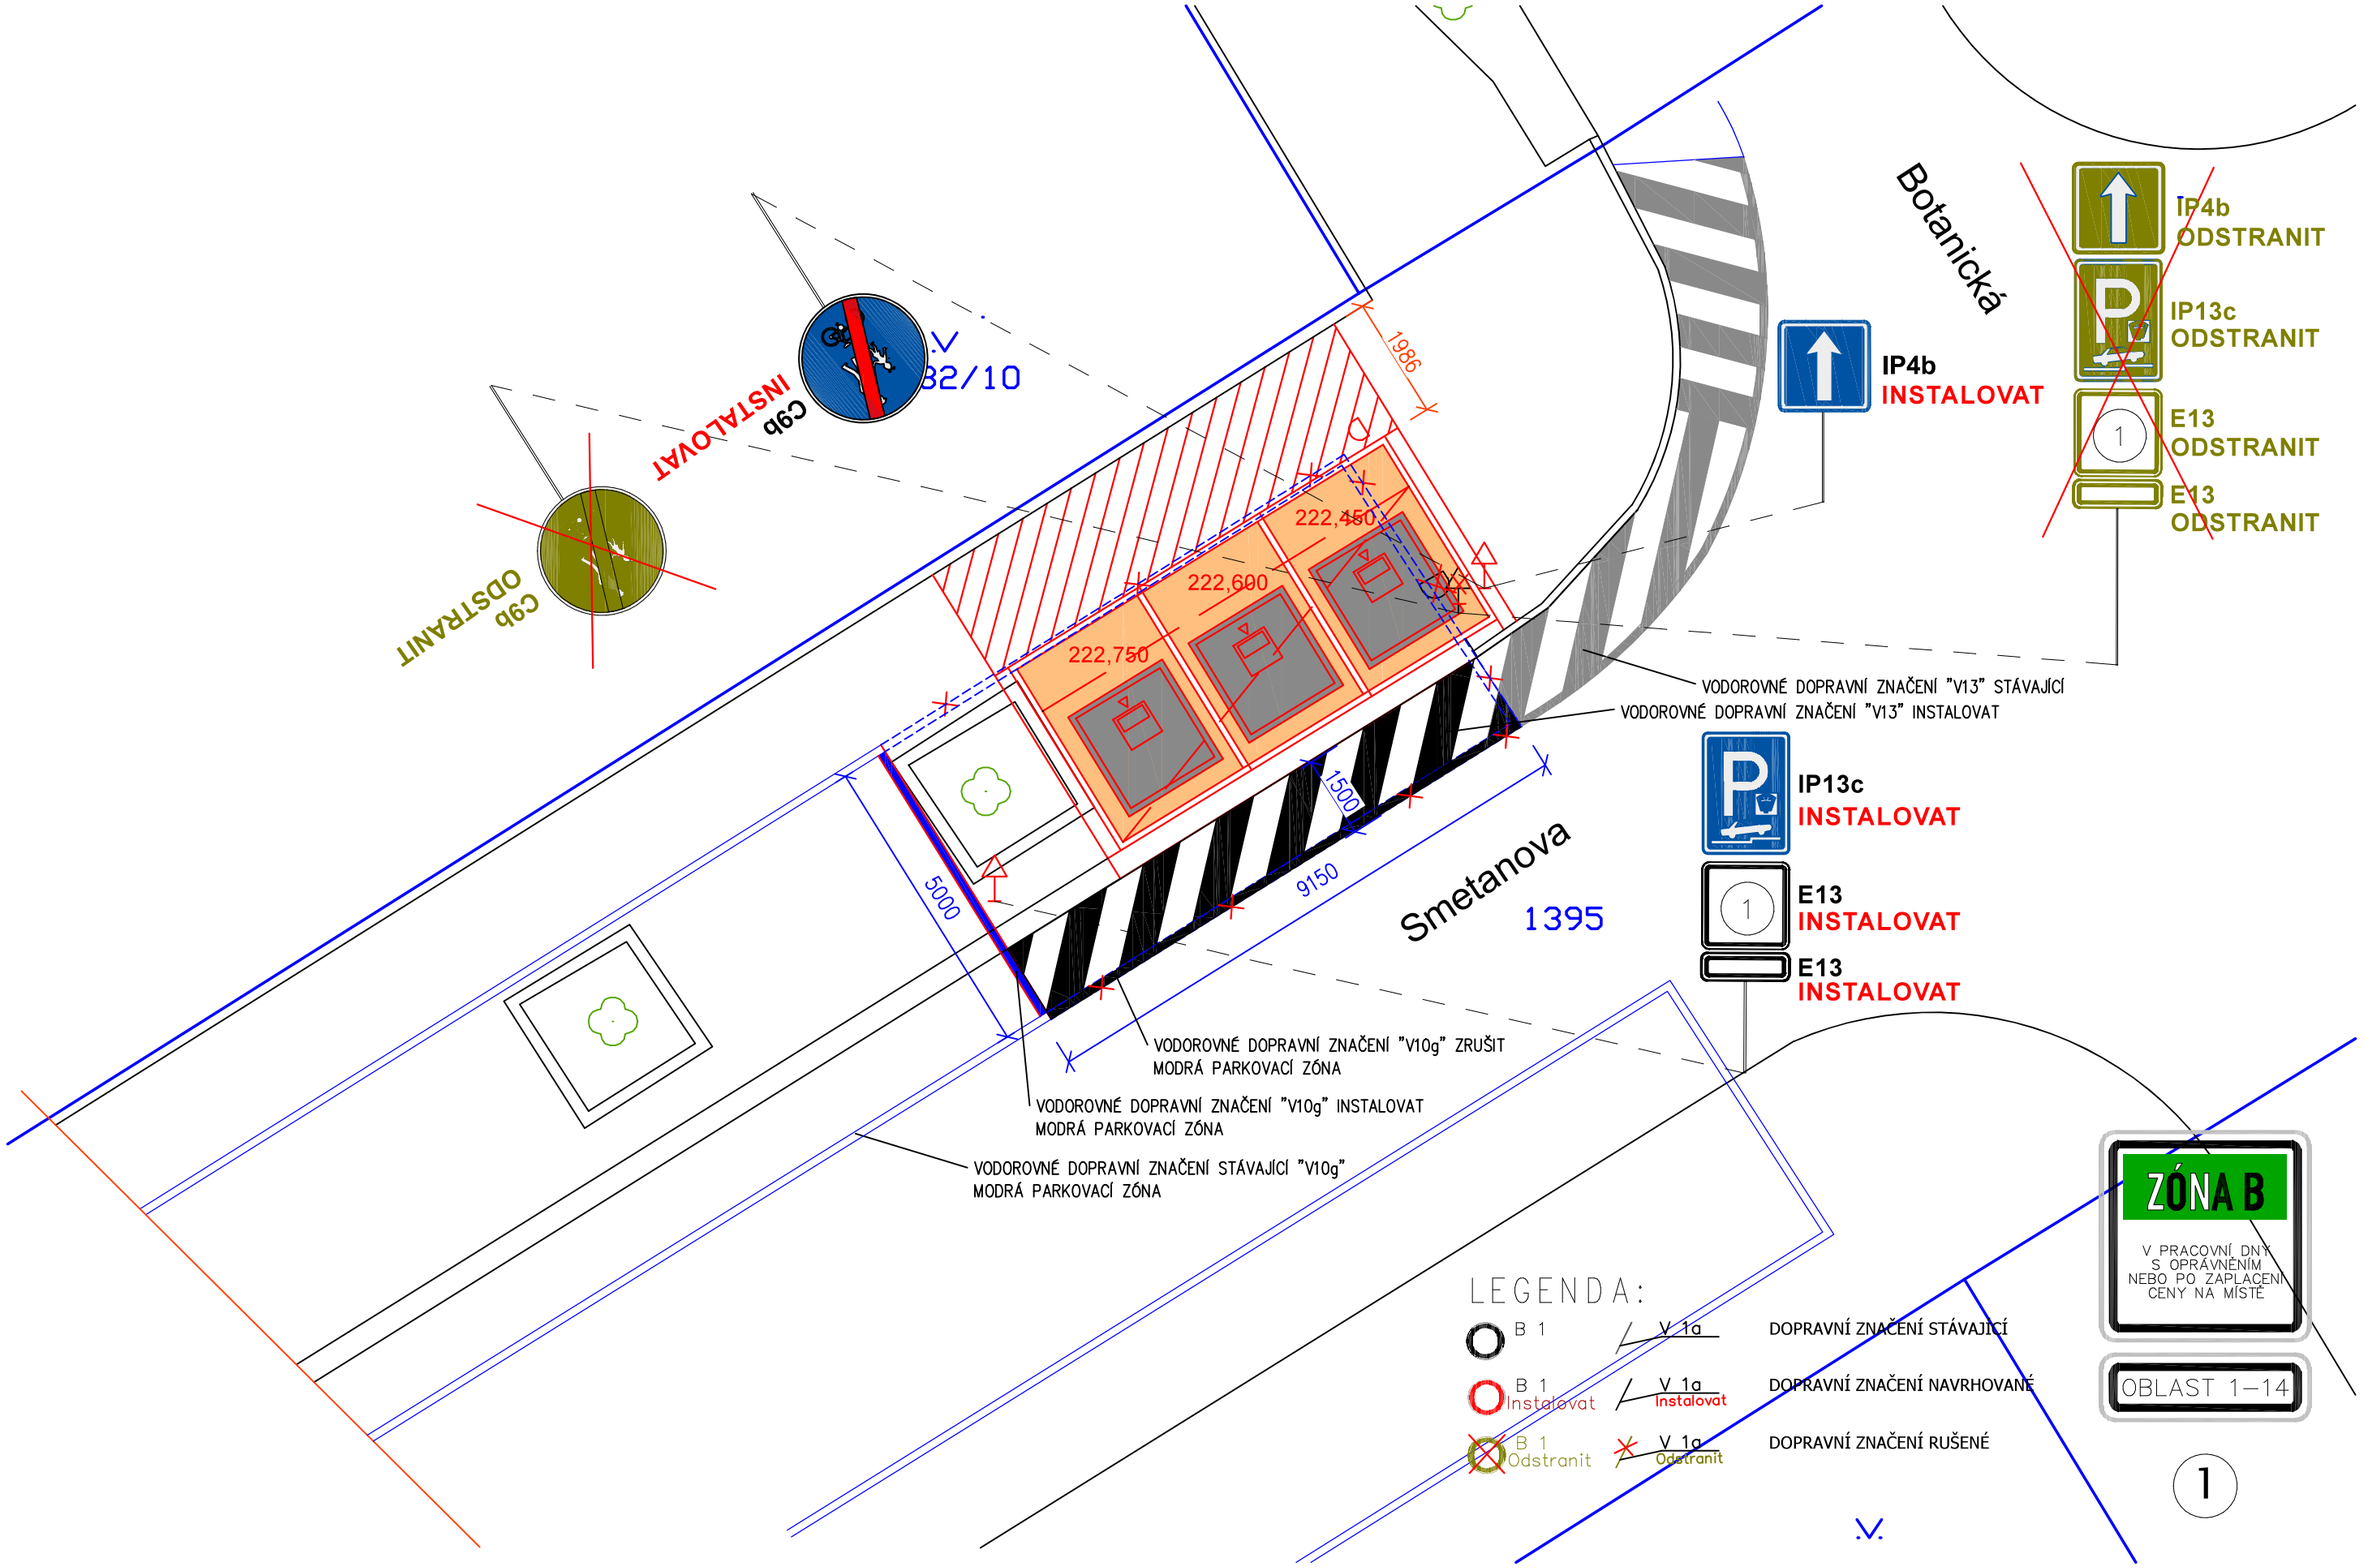

SITUACE DOPRAVNÍHO ŘEŠENÍ - PODZEMNÍ KONTEJNERY

ul. SMETANOVA, Brno - město M 1:100

DNE : 6.7.2020

ZPRACOVAL: ING. KAZIMÍR HORÁK