

VÁŠ DOPIS Č. J.:

ZE DNE: 22. 04. 2020
NAŠE Č. J.: MMB/0170068/2020
SPIS. ZN.: 6300/MO/MMB/0170068/2020

Vážený pan
Ing. Kazimír Horák
Barvy 779/36
638 00 Brno

VYŘIZUJE: Ing. Marie Maliňáková
TELEFON: +420 542 173 160
E-MAIL: malinakova.marie@brno.cz
ID DATOVÉ SCHRÁNKY: a7kbrn

DATUM: 05. 05. 2020
POČET LISTŮ: 01

Stavba: „Podzemní kontejnery na tříděný odpad, Brno-střed, lokalita Smetanova“,
investor stavby: Statutární město Brno – MČ Brno-střed
– vyjádření Stavebního referátu Majetkového odboru Magistrátu města Brna

Vážený pane,

podáním ze dne 23.04.2020 jste požádal Majetkový odbor Magistrátu města Brna o vyjádření k umístění stanoviště s podzemními kontejnery pro sběr separovaných složek odpadu poblíž křižovatky ulic Smetanova – Botanická, při hranici s Tyršovým sadem.

Umístění tří betonových prefabrikátů při hranici s pozemkem p.č. 1382/10 k.ú. Veverí do hloubky max. 3 m je navrženo na pozemku statutárního města Brna p.č. **1395 k.ú. Veverí**, který je v katastru nemovitostí veden na LV 10001 jako ostatní plocha – ostatní komunikace. Správu komunikační plochy na stavbou dotčeném pozemku vykonává spol. Brněnské komunikace, a.s. Správcem sousedícího pozemku 1382/10 k.ú. Veverí je Veřejná zeleň města Brna, p.o.

Majetkový odbor Magistrátu města Brna, v zastoupení statutárního města Brna, vlastníka pozemku p.č. 1395 k.ú. Veverí, **nemá námitky k výše uvedenému stavebnímu záměru a souhlasí s umístěním předmětné stavby.**

- Umístění stavby musí být odsouhlaseno spol. Brněnské komunikace, a.s., stanovené podmínky musí být splněny.

Platnost tohoto vyjádření je 2 roky.

S pozdravem

STATUTÁRNÍ MĚSTO BRNO
MAGISTRÁT MĚSTA BRNA
Majetkový odbor
Malinovského nám. 3
601 67 BRNO
-003-


Mgr. Dagmar Baborovská
vedoucí Majetkového odboru

HO HMB - 5.5.2020

funkce - k č.j. MMB/0170068/2020

STATUTARNÍ MĚSTO BRNO
MAGISTRÁT MĚSTA BRNA
Majetkový odbor
Malinovského nám. 3
601 67 BRNO
-003-

V
1382/10

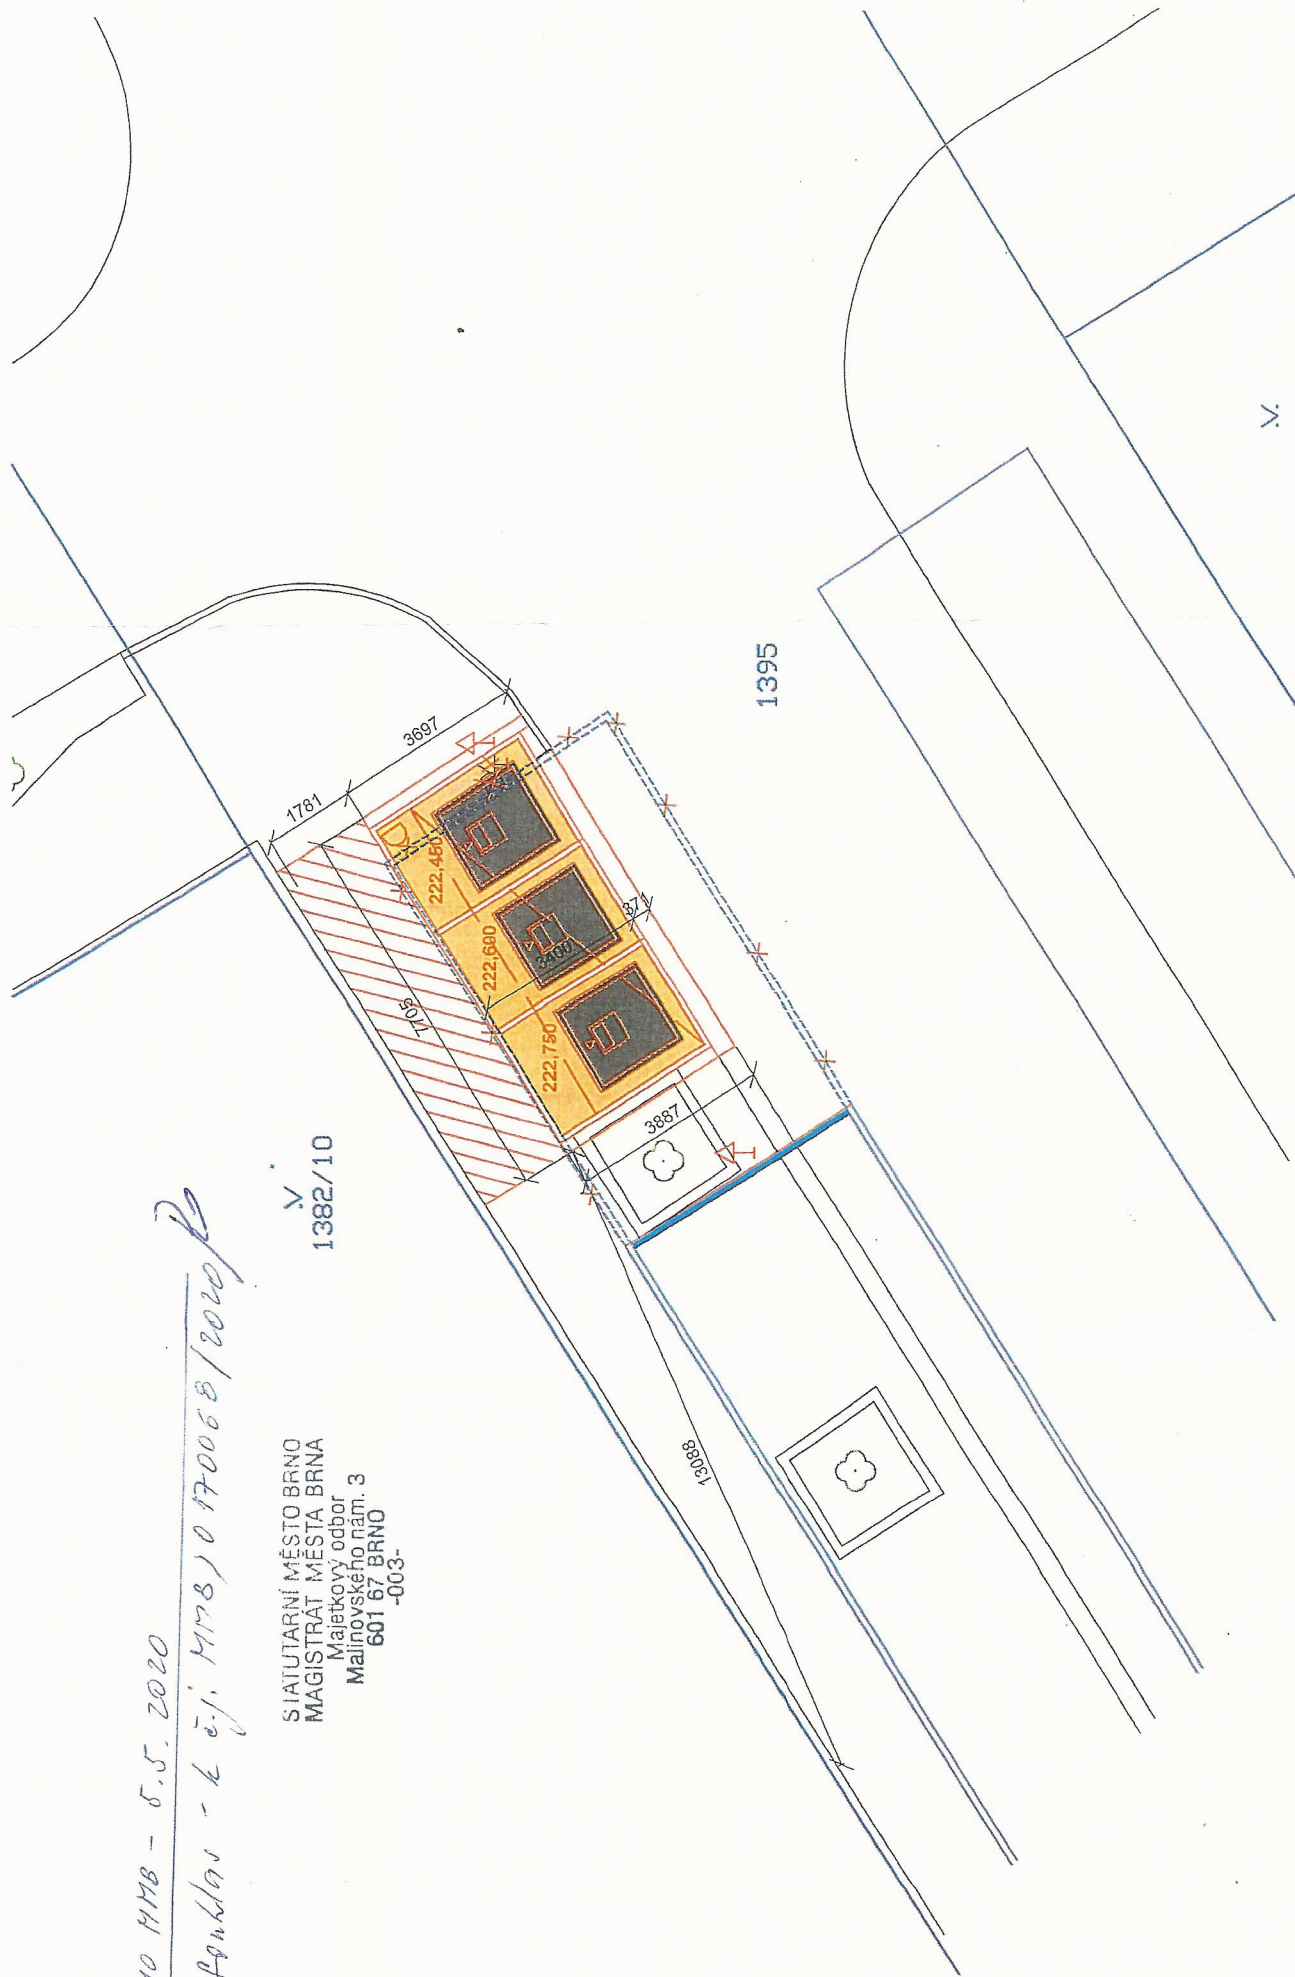

SITUACE KATASTRÁLNÍ - PODZEMNÍ KONTEJNERY
ul. SMETANOVA, Brno - město M 1:100

DNE : 15.4.2020
ZPRACOVAL: ING. KAZIMÍR HORÁK