

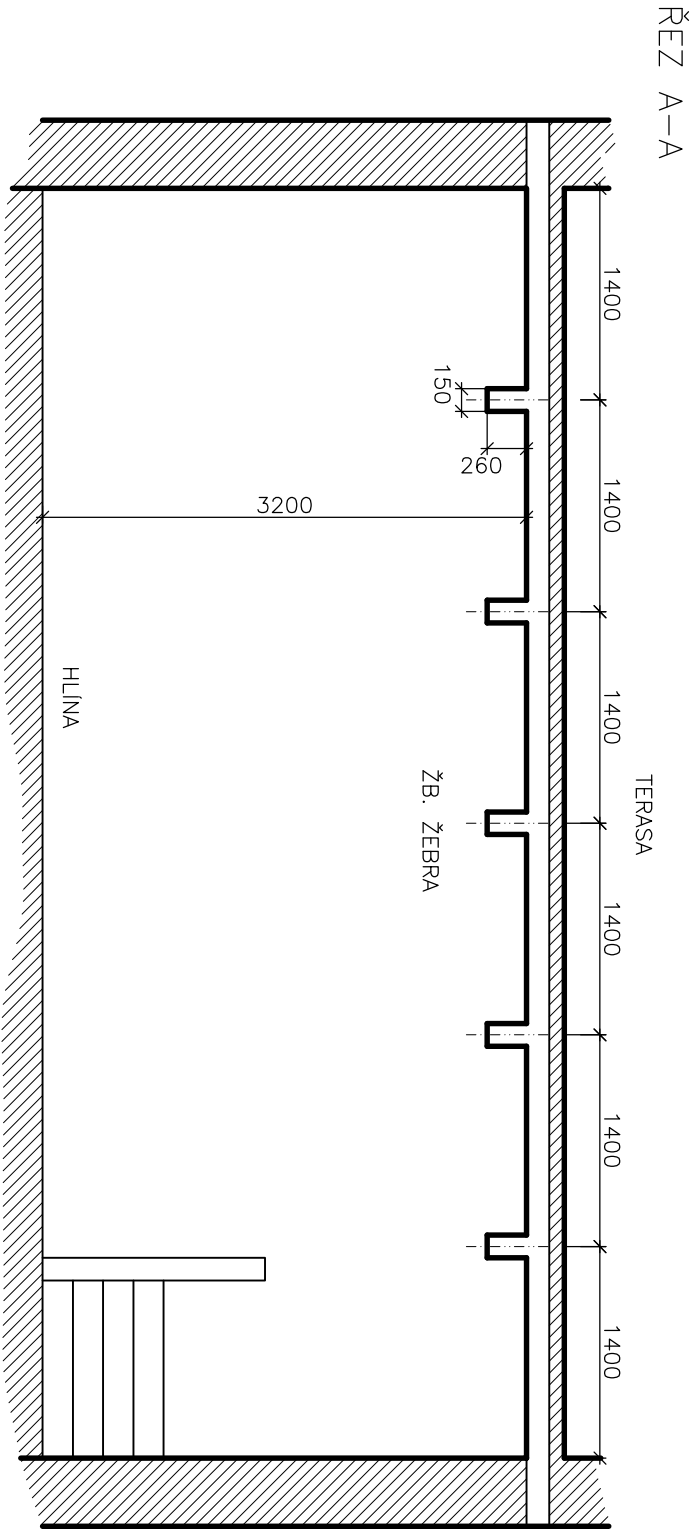


Kamenná 195/21 - podepření terasy

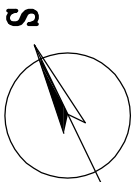


PŮDORYS

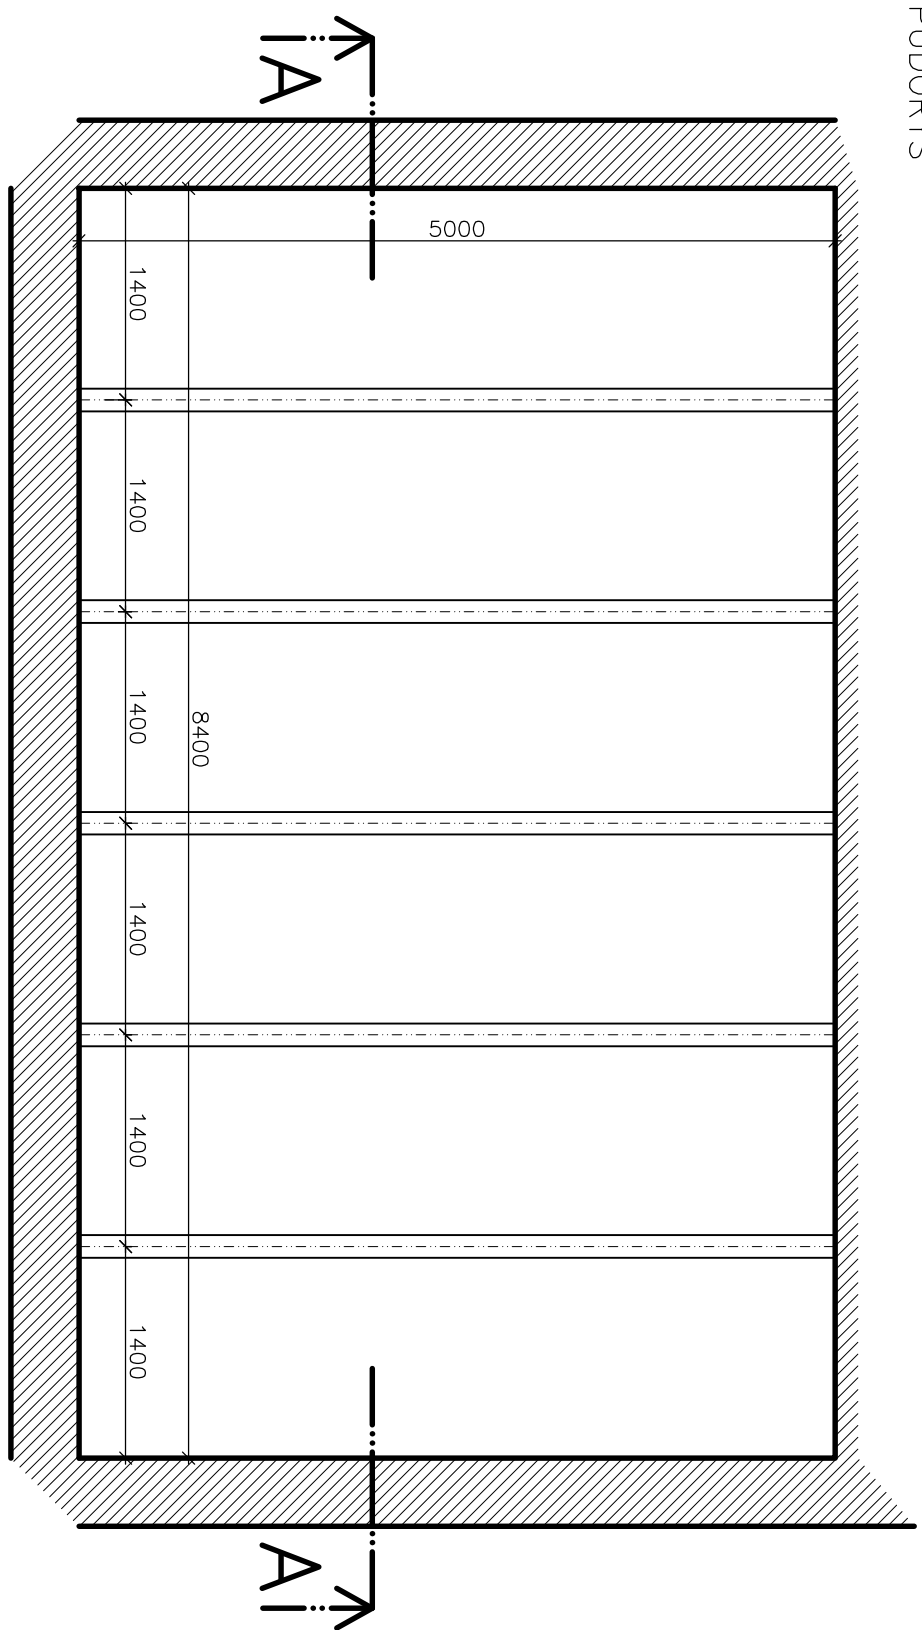


zodp.projektant		vypracoval		ING. MARTIN RYCHTECKÝ	
Ing. Martin Rychtecký		Ing. Martin Rychtecký		Hoblíkova 18, 613 00 Brno	
				IČ 878 19 040 tel. 604 302 587	
místo stavby		Kamenná 195/21, k.ú. Štýřice – Brno, p.č. 980		formát	
investor		Statutární město Brno, Brno–střed, Dominikánská 2, 60169 BRNO		datum	
stavba				účel	
objekt		Podepření terasy a výměna stropu "domečku"		čís. zák.	
provoz		Kamenná 195/21, Štýřice – Brno,		archiv. čís.	
soubor				měřítko	
obsah		Podepření terasy – stávající stav		č. výkresu	
výkresu				1:50	
				1.	

Kamenňá 195/21 - podepření terasy


ŘEZ A-A

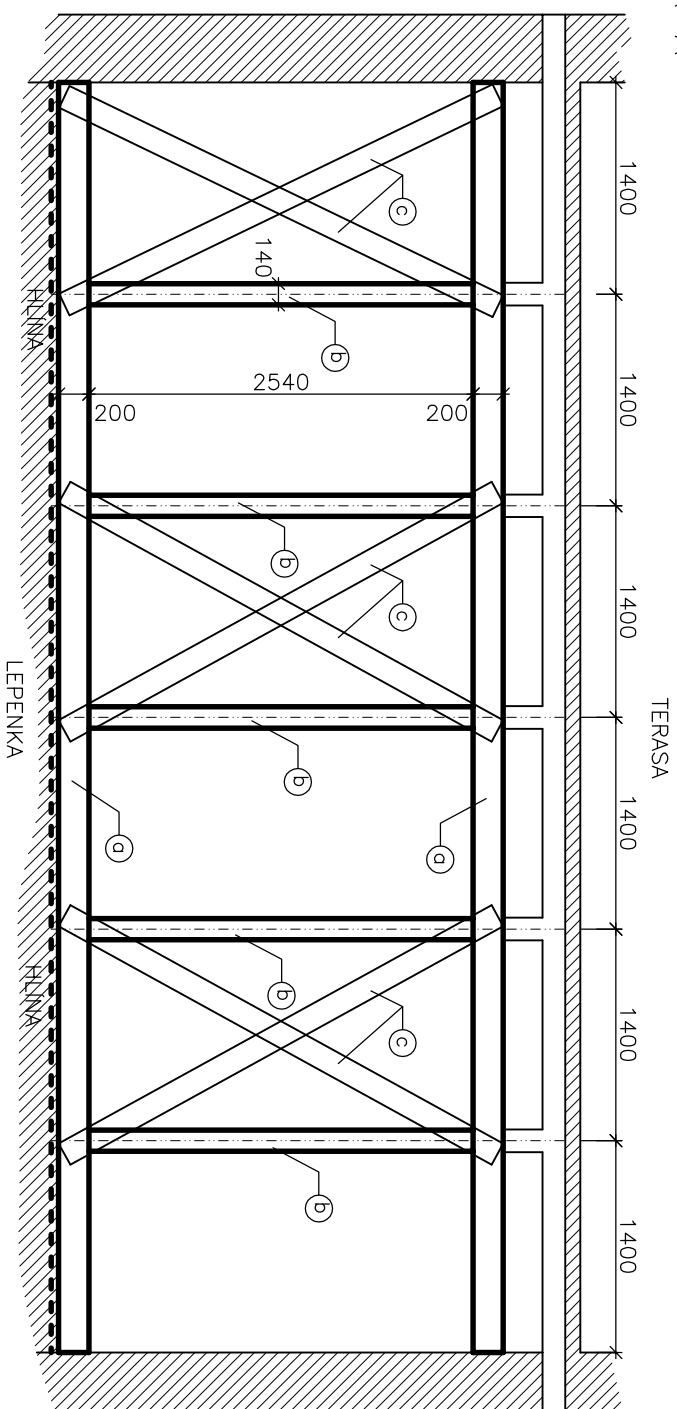

REN B-B

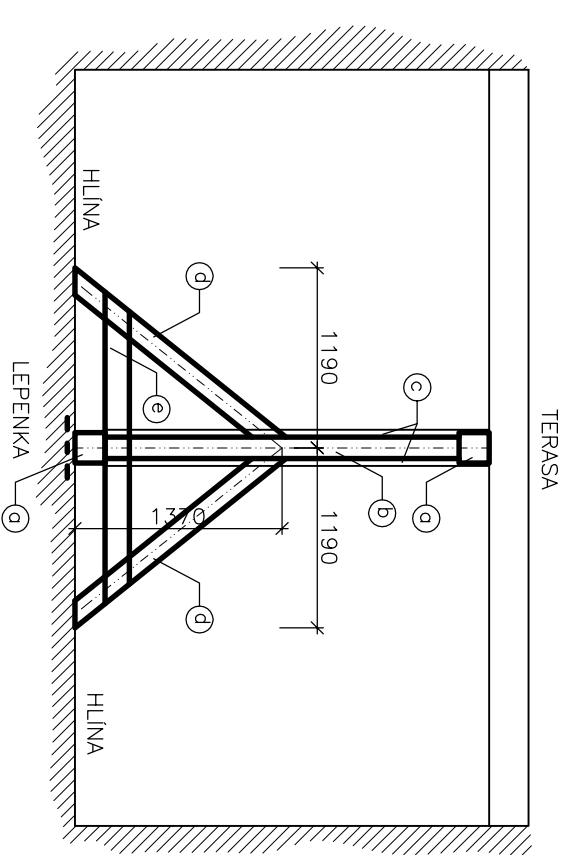

PUDORYS

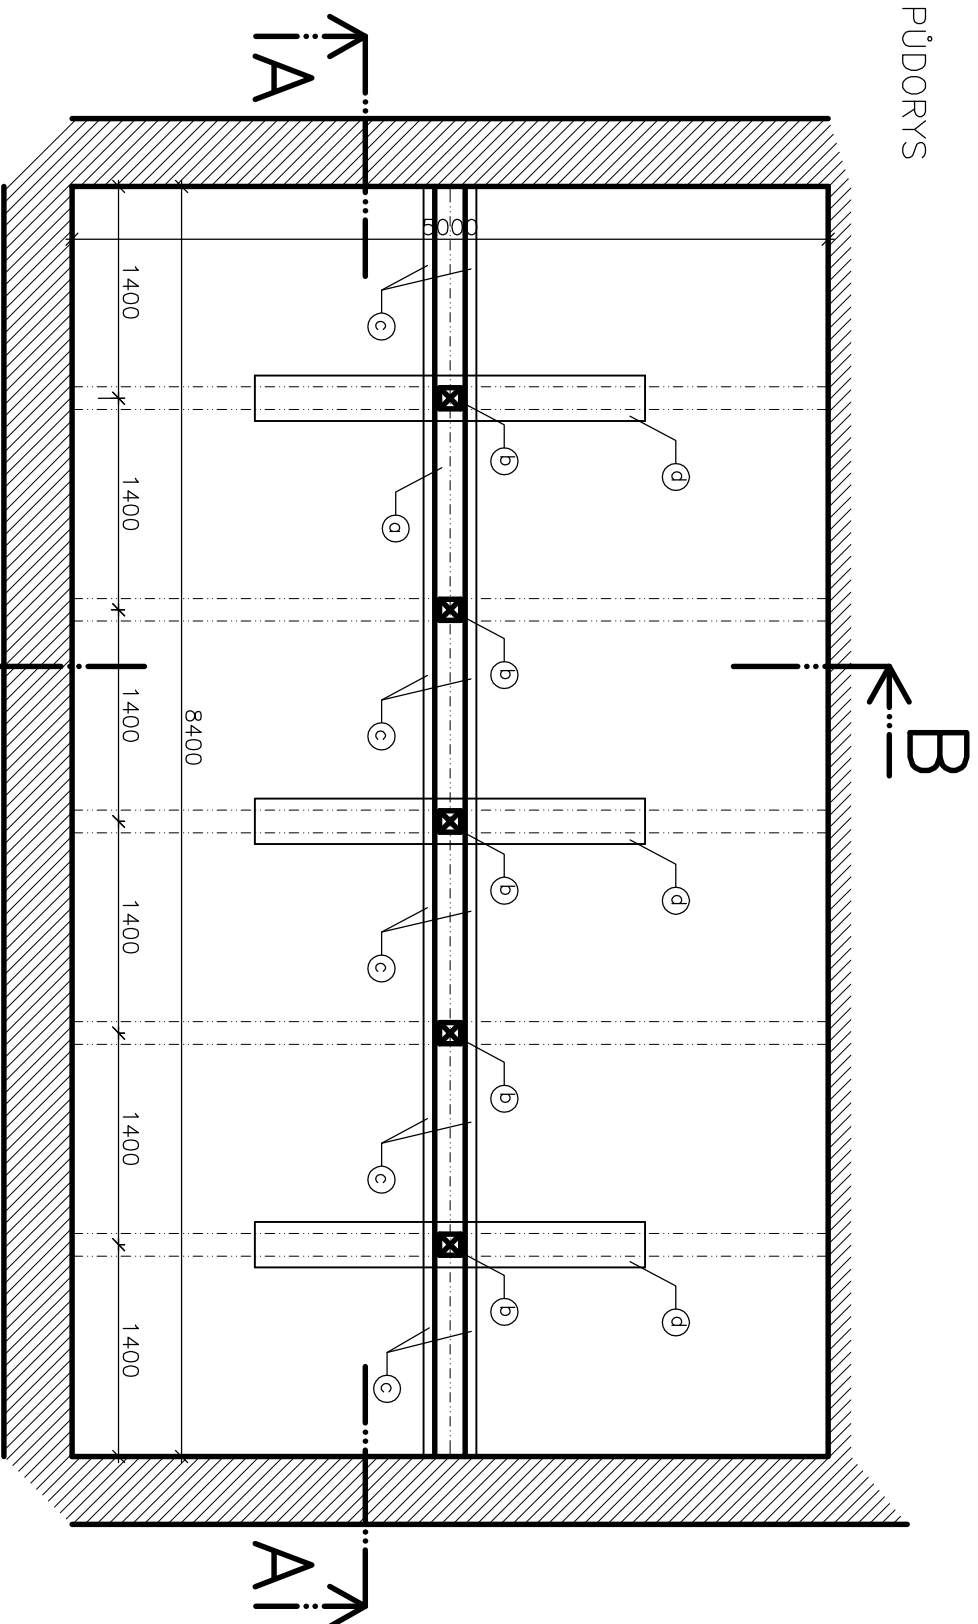


Číslo	Název	Rozměry (mm)	Délka (m)	Ks
a	DŘEVĚNÝ TRAM	200/200	8,40	2
b	DŘEVĚNÝ SLOUPEK	140/140	2,55	5
c	DŘEVĚNÉ FOŠNY	75/160	3,30	12
d	DŘEVĚNÝ TRAM	140/140	1,80	6
e	DŘEVĚNÉ FOŠNY	75/160	2,10	6
	LEPENKA	400 MM	8,40	1


zodp.projektant	vypracoval	ING. MARTIN RYCHTECKÝ projektant	
Ing. Martin Rychtecký	Ing. Martin Rychtecký	Hoblíkova 18, 613 00 Brno IČ 878 19 040 tel. 604 302 587	
místo stavby	Kamená 195/21, k.ú. Štýřice – Brno, p.č. 980		
investor	Statutární město Brno, Brno–střed, Dominikánská 2, 60169 BRNO	formát	2 x A4
stavba		datum	09/2015
Podepření terasy a výměna stropu "domečku"		účel	
objekt provoz	Kamená 195/21, Štýřice – Brno,	čís. zák.	2015/49
soubor		archiv. čís.	
obsah výkresu	Podepření terasy – nový stáv	měřítko	č. výkresu
		1:50	2.

Kamená 195/21 - výměna stropu v "domečku"


STÁVAJÍCÍ STAV – DEMOLICE DŘEVĚNÉHO TRÁMOVÉHO STROPU

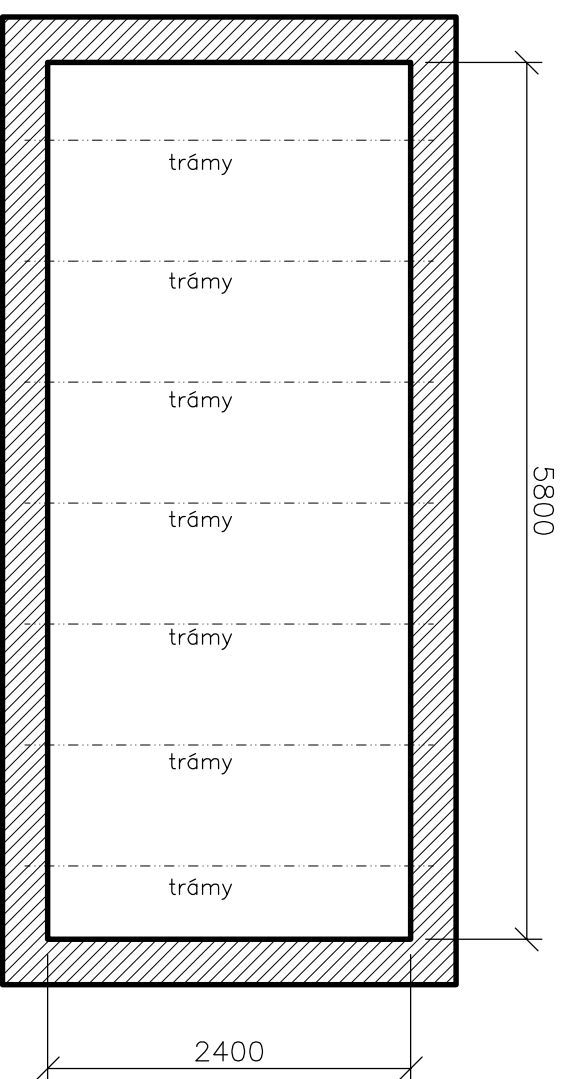


- DŘEVĚNÝ TRÁMOVÝ STROP
- PVC
- PRKENNÝ ZÁKLOP
- DŘEVĚNÝ TRÁM
- PAKOSOVÁ OMITKA

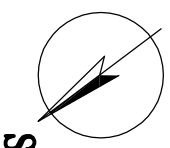

NOVÝ STAV – ŽB TRAPÉZOVÝ STROP

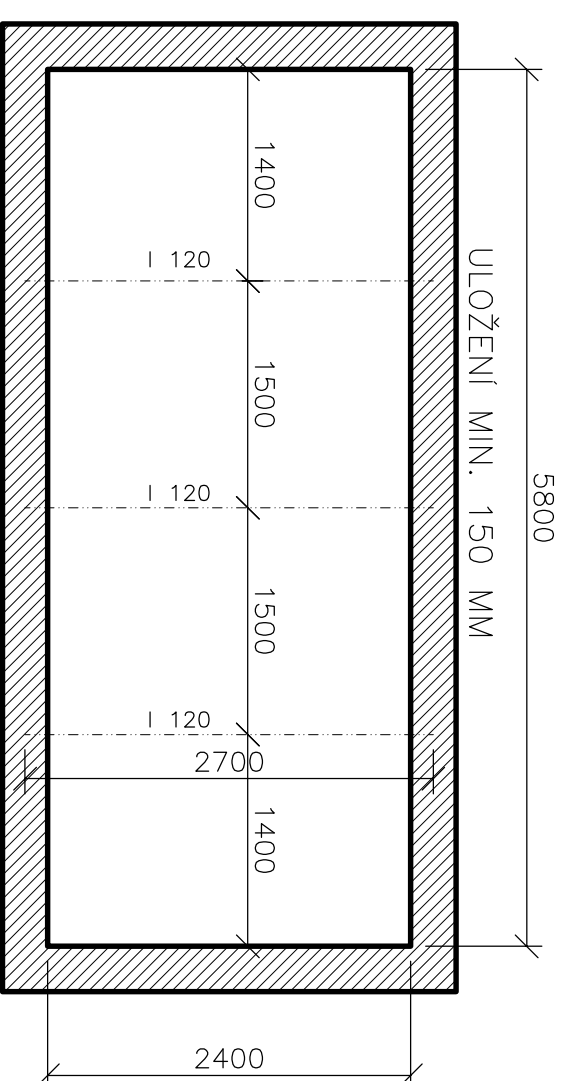


- PŘI HORNÍM POVRCHU SÍŤ KARI SZ 4/100–4/100
— DOLE V KAŽDÉ VLNĚ VÝSTUŽ ØR6

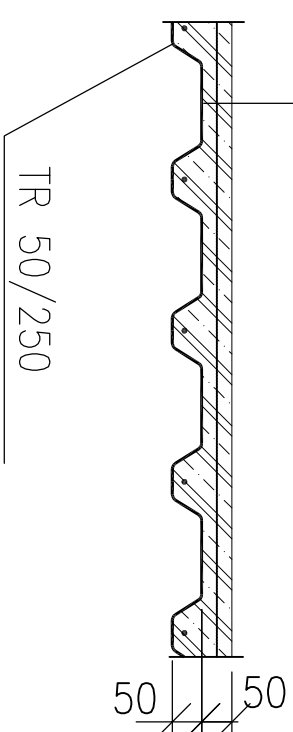


zodp.projektant		ING. MARTIN RYCHTECKÝ	
Ing. Martin Rychtecký		projektant	
		Hoblíkova 18, 613 00 Brno	
		IČ 878 19 040 tel. 604 302 587	
místo stavby	Kamená 195/21, k.ú. Štýřice – Brno, p.č. 980	formát	2 x A4
investor	Statutární město Brno, Brno–střed, Dominikánská 2, 60169 BRNO	datum	09/2015
stavba		účel	
objekt	Podepření terasy a výměna stropu "domečku"	čís. zak.	2015/49
provoz	Kamená 195/21, Štýřice – Brno,	archív. čís.	
soubor		měřítko	č. výkresu
obsah		1:50	3.
výkresu	Výměna stropu		

Kamenná 195/21 - zasklení "domečku"


STÁVAJÍCÍ STAV – POHLED ZE ZAHRADY

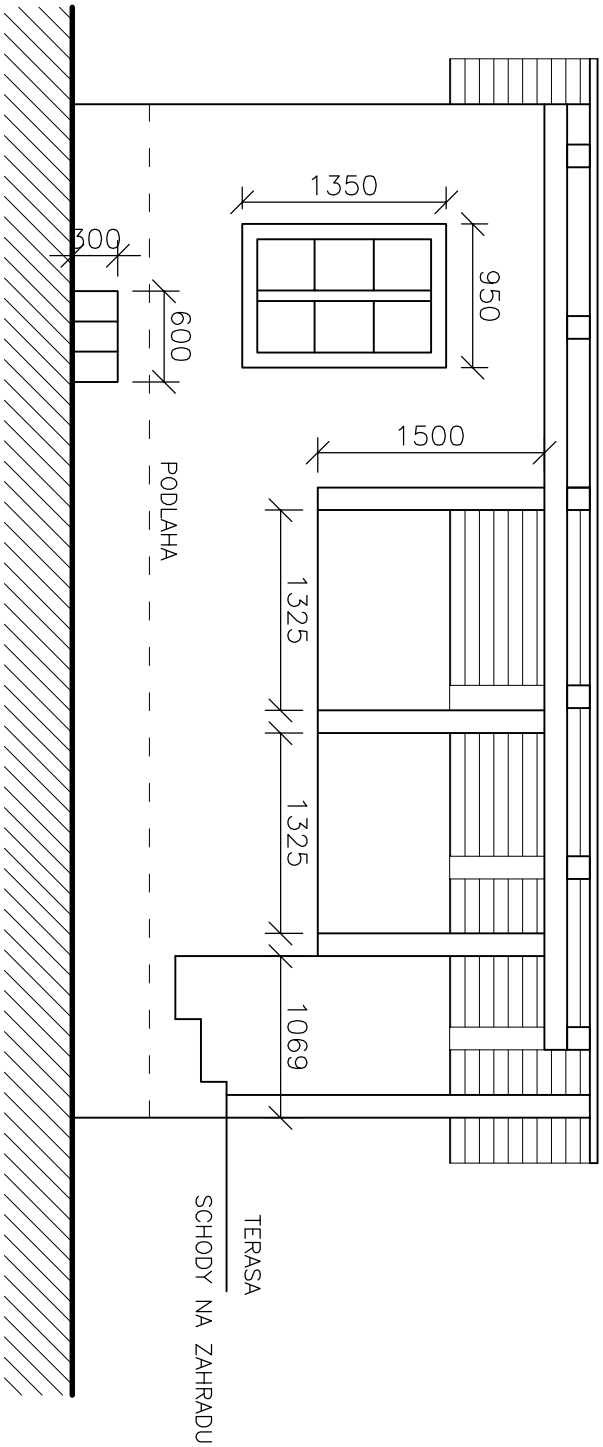


NOVÝ STAV – POHLED ZE ZAHRADY

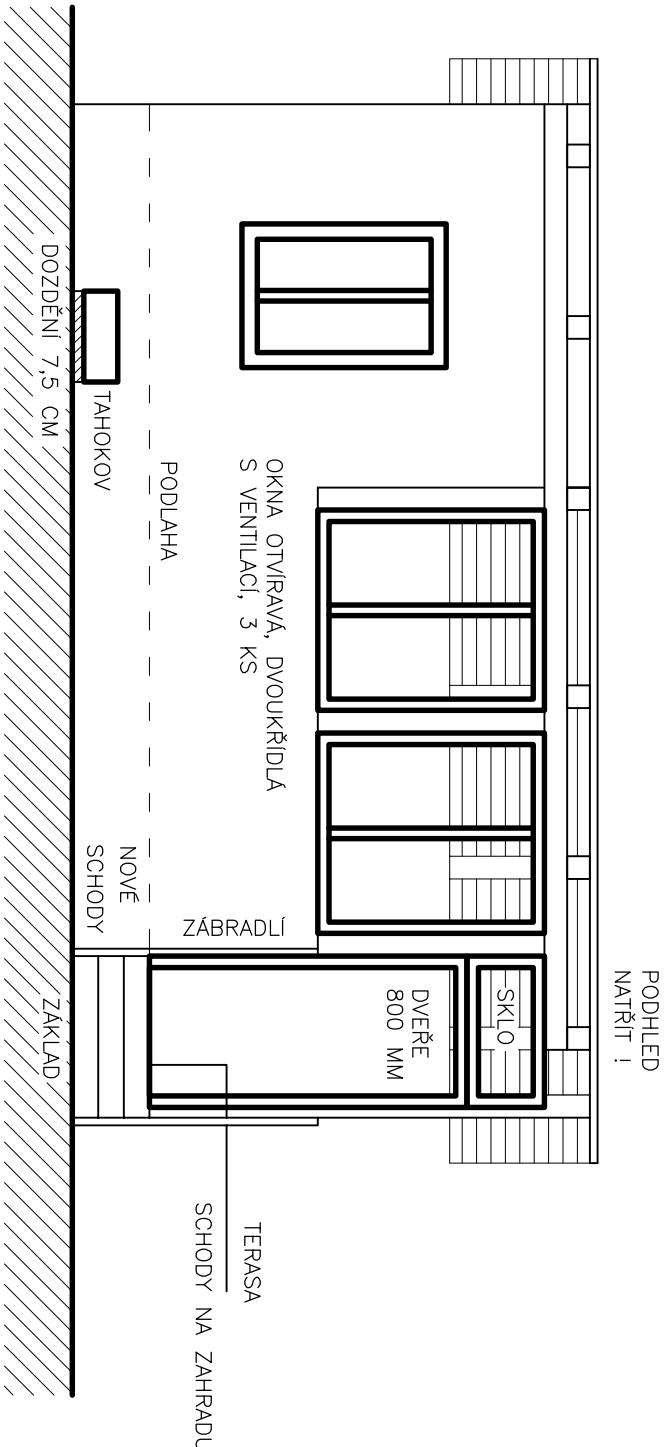

STÁVAJÍCÍ STAV – POHLED Z TERASY

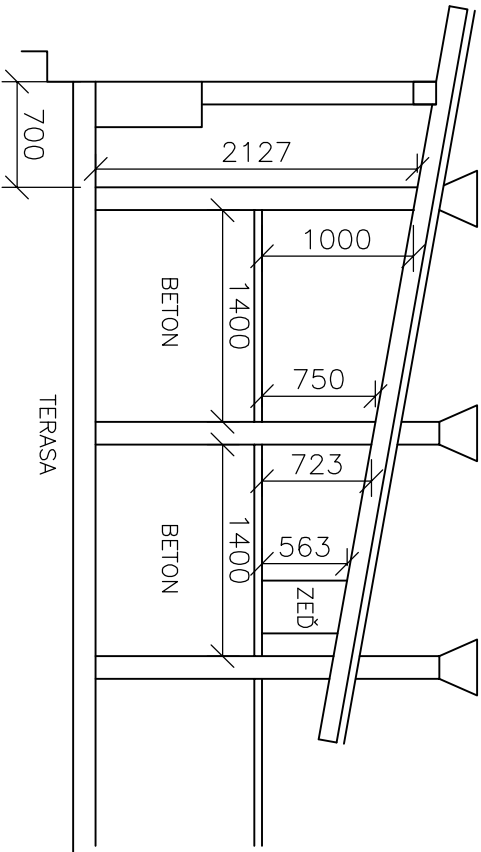

NOVÝ STAV – POHLED Z TERASY

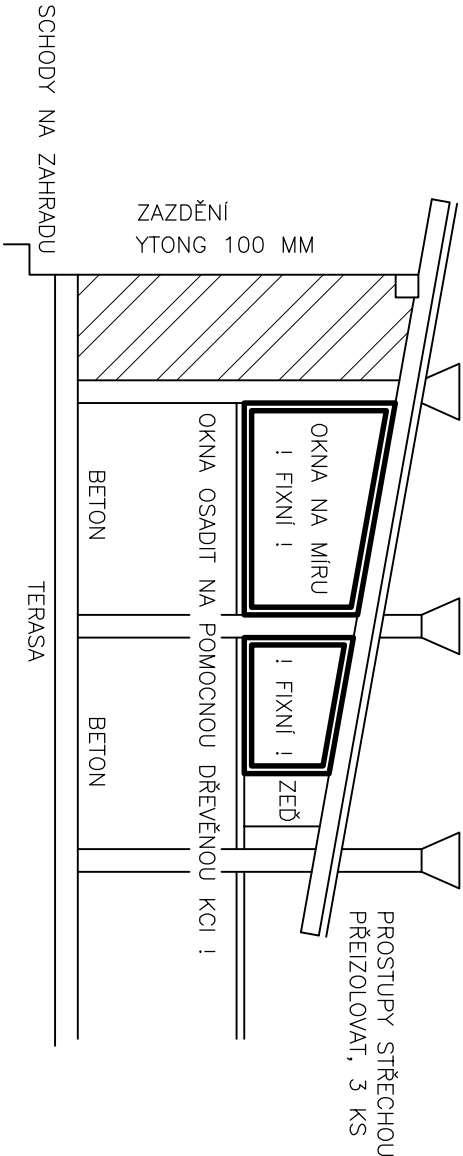

ROZMĚRY OKEN A DVEŘÍ PŘED VÝROBOU PŘEMĚŘIT NA STAVBĚ !!
OKNA VČETNĚ PLASTOVÝCH PARAPETŮ – EXTERIÉR I INTERIÉR i
U FIXNÍCH OKEN OSADIT PARAPETY DO TERASY CO NEJBLÍŽE KE STĚNĚ – ZRANĚNÍ DĚTÍ !!
SCHODIŠŤOVÉ STUPNĚ S PROTISKLUZOVÝM POVRCHEM, NEBO PÁSKY (DRAŽKY) i

zodp.projektant		vyracoval		ING. MARTIN RYCHTECKÝ	
Ing. Martin Rychtecký		Ing. Martin Rychtecký		Hoblíkova 18, 613 00 Brno	
				tel. 604 302 587	
místo stavby		Kamenná 195/21, k.ú. Štýřice – Brno, p.č. 980		formát	
investor		Statutární město Brno, Brno–střed, Dominikánská 2, 60169 BRNO		datum	
stavba				účel	
objekt		Podepření terasy a výměna stropu "domečku"		čís. zák.	
provoz		Kamenná 195/21, Štýřice – Brno,		archiv. čís.	
soubor				měřítko	
obsah		Zasklení "domečku"		č. výkresu	
výkresu				1:50	
				4.	