


# TRASA "H"

## ODVODNĚNÍ

PŘÍČNÝ ŘEZ M 1:25

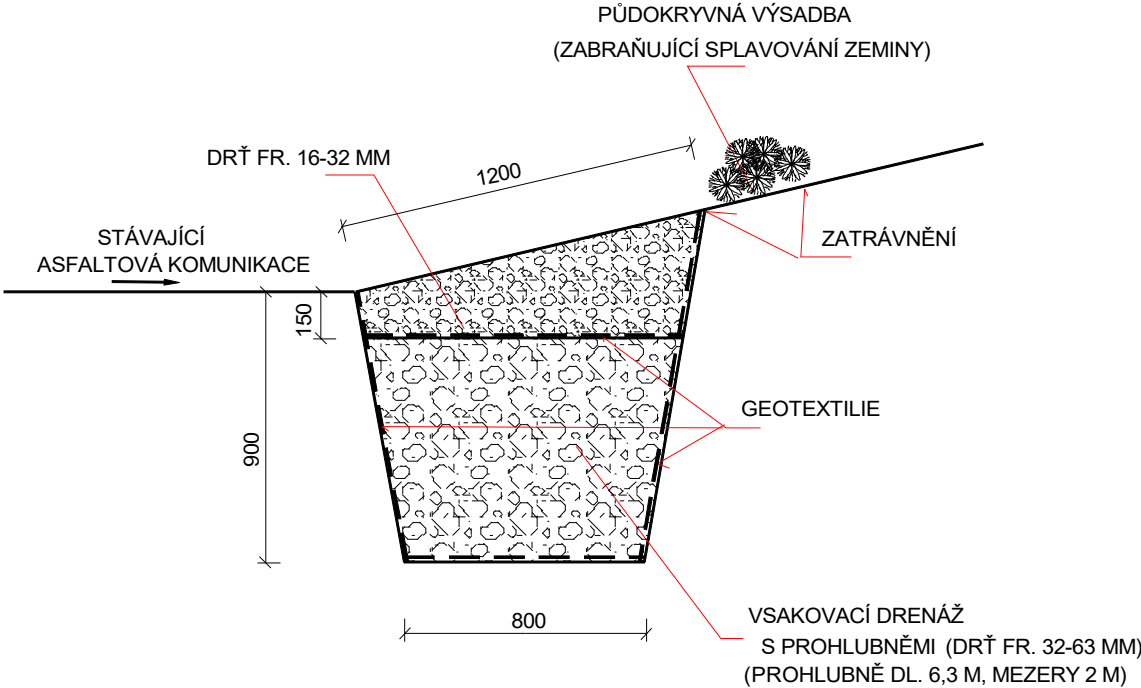

ZODP.PROJEKTANT	VYPRACOVAL	KRESLIL	 <div>ING. IVAN ZBOŘIL Projektová činnost Vedlejší 8, Brno 625 00 IČO : 463 39 221</div>
ING. ZBOŘIL	ING. ZBOŘIL	D CAD 3D MAX 24	
STAVEBNÍK : Městská část Brno - střed			OHLÁŠENÍ STAVBY
ROZŠÍŘENÍ PARKU NA KRAVÍ HOŘE - - OBNOVA A DOPLNĚNÍ CESTNÍ SÍTĚ A SADOVÉ ÚPRAVY 2. ETAPA			A VÝBĚR ZHOTOVITELE
			FORMÁT
			DATUM
TRASA H PŘÍČNÝ ŘEZ - ODVODNĚNÍ			MĚŘÍTKO : 1:25
			VÝKRES Č. : C.11