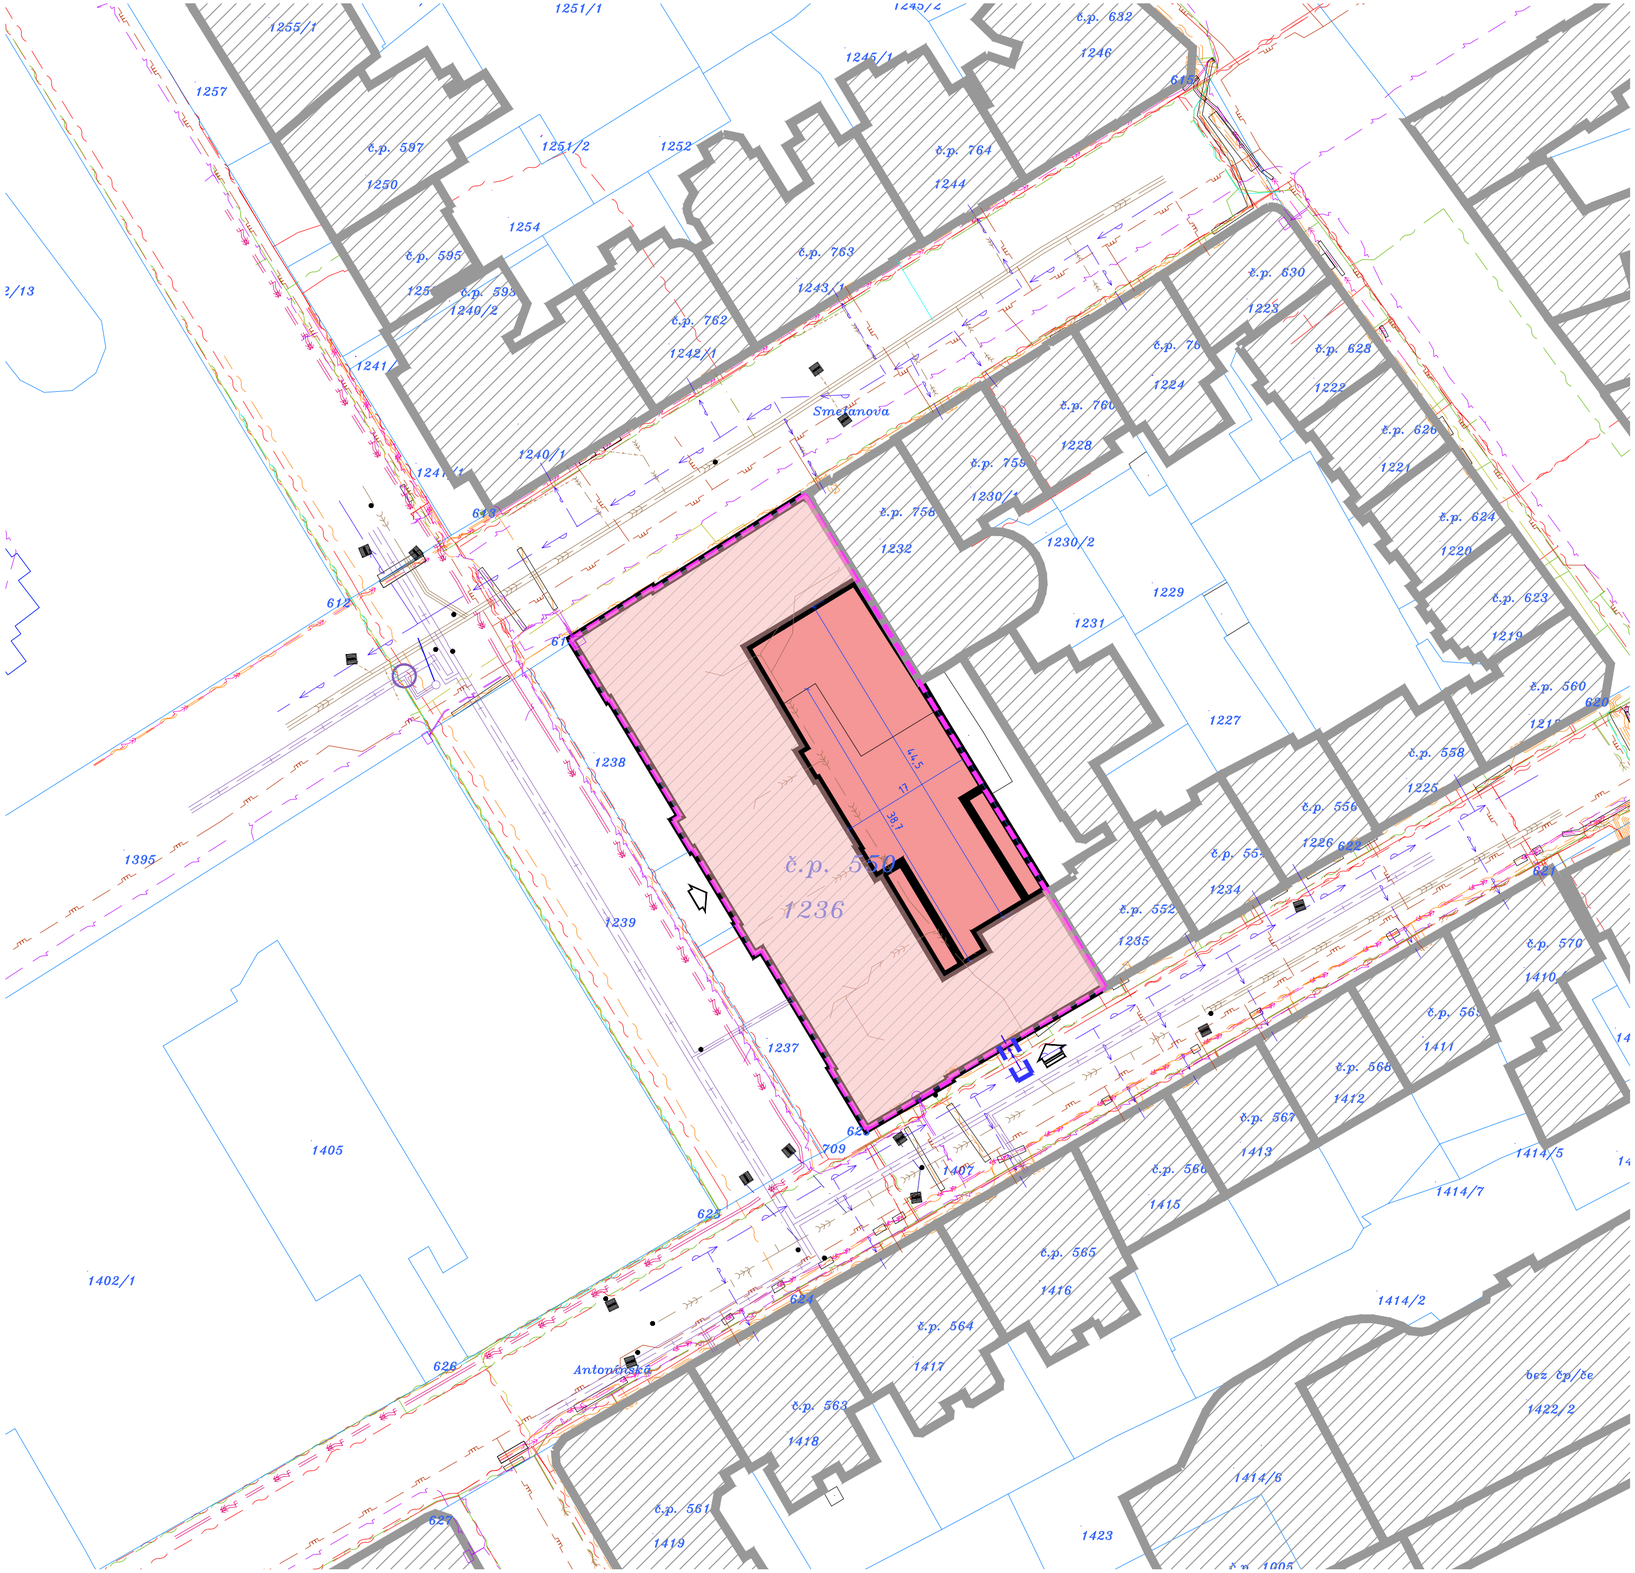

STÁVAJÍCÍ INŽENÝRSKÉ SÍTĚ

- PLYNOVOD – STŘEDOTLAKÝ – Gridservices
- KANALIZACE – JEDNOTNÁ – BVaK
- VODOVOD – PITNÁ VODA – BVaK
- SLABOPROUD – SPRÁVCE – CETIN
- SLABOPROUD – SPRÁVCE – EON
- SLABOPROUD – SPRÁVCE – VODAFONE
- SLABOPROUD – SPRÁVCE – DIAL TELECOM
- SLABOPROUD – SPRÁVCE – T-MOBILE
- SILNOPROUD – VYSOKÉ NAPĚTÍ PODZEMNÍ – EON
- SILNOPROUD – VYSOKÉ NAPĚTÍ PODZEMNÍ – DPMB
- VEDENÍ VO – SPRÁVCE – TSB
- VEDENÍ TEPLOVODU – SPRÁVCE – TEPLÁRNY BRNO
- KANALIZACE – DEŠŤOVÁ – BKOM

NOVÉ INŽENÝRSKÉ SÍTĚ

- NOVÁ PŘÍPOJKA VODY

LEGENDA PLOCH

- OBJEKTY ŘEŠENÉ – PŘÍSTAVBA VE DVORNÍM TRAKTU
- OBJEKTY ŘEŠENÉ – HLAVNÍ HMOTA STÁVAJÍCÍHO OBJEKTU
- OBJEKTY SOUSEDNÍ STÁVAJÍCÍ

LEGENDA ZNAČENÍ

- HRANICE ŘEŠENÉHO ÚZEMÍ – HLAVNÍ
- HRANICE ŘEŠENÉHO ÚZEMÍ – VEDLEJŠÍ
- 690/1 – HRANICE POZEMKŮ DLE KATASTRU NEMOVITOSTÍ
- PARCELNÍ ČÍSLA DLE KATASTRU NEMOVITOSTÍ
- GEODETICKÉ ZAMĚŘENÍ
- 183. 80 – VÝŠKOVÁ ABSOLUTNÍ HODNOTA TERÉNU
- VSTUP / VJEZD
- STÁVAJÍCÍ ULIČNÍ VPUSTI – SPRÁVCE – BKOM

generální projektant

A99
Atelier 99 s.r.o.
Purkyňova 71/99
612 00 Brno

projektant části

číslo pare

architekt	Ing. arch. Jiří Betlach	vypracoval	Ing. Petr Wachsberger
HIP	Ing. Michal Palíšek	kontroloval	Ing. Marek Vrba
ved. projektant	Ing. Michal Palíšek	zodp. projektant	Ing. Martin Jeřábek
stavebník	Statutární město Brno, městská část Brno-střed, Dominikánská 264/2, 601 69 Brno		

název stavby

ZŠ a MŠ Brno, Antonínská 3, p.o. - přístavba ZŠ ve dvorním traktu - projektová dokumentace

objekt -

část **C. SITUAČNÍ VÝKRESY**

název dokumentu **KOORDINAČNÍ SITUAČNÍ VÝKRES**

zakázka	A-20-13
datum	09/2020
stupeň	DUR+DSP
měřítko	1:500
číslo přílohy	C.3