Úprava rozvaděče RH

3x400/230V, 50 Hz, TN-C-S

L1, L2, L3

Investor musí požádat distributora el. energie (E.ON distribuce a.s.) o navýšení hodnoty hlavního jističe ze stávající hodnoty 100A na novou hodnotu 160A. Dále musí požádat o zrušení odběrného místa pro byt školníka.

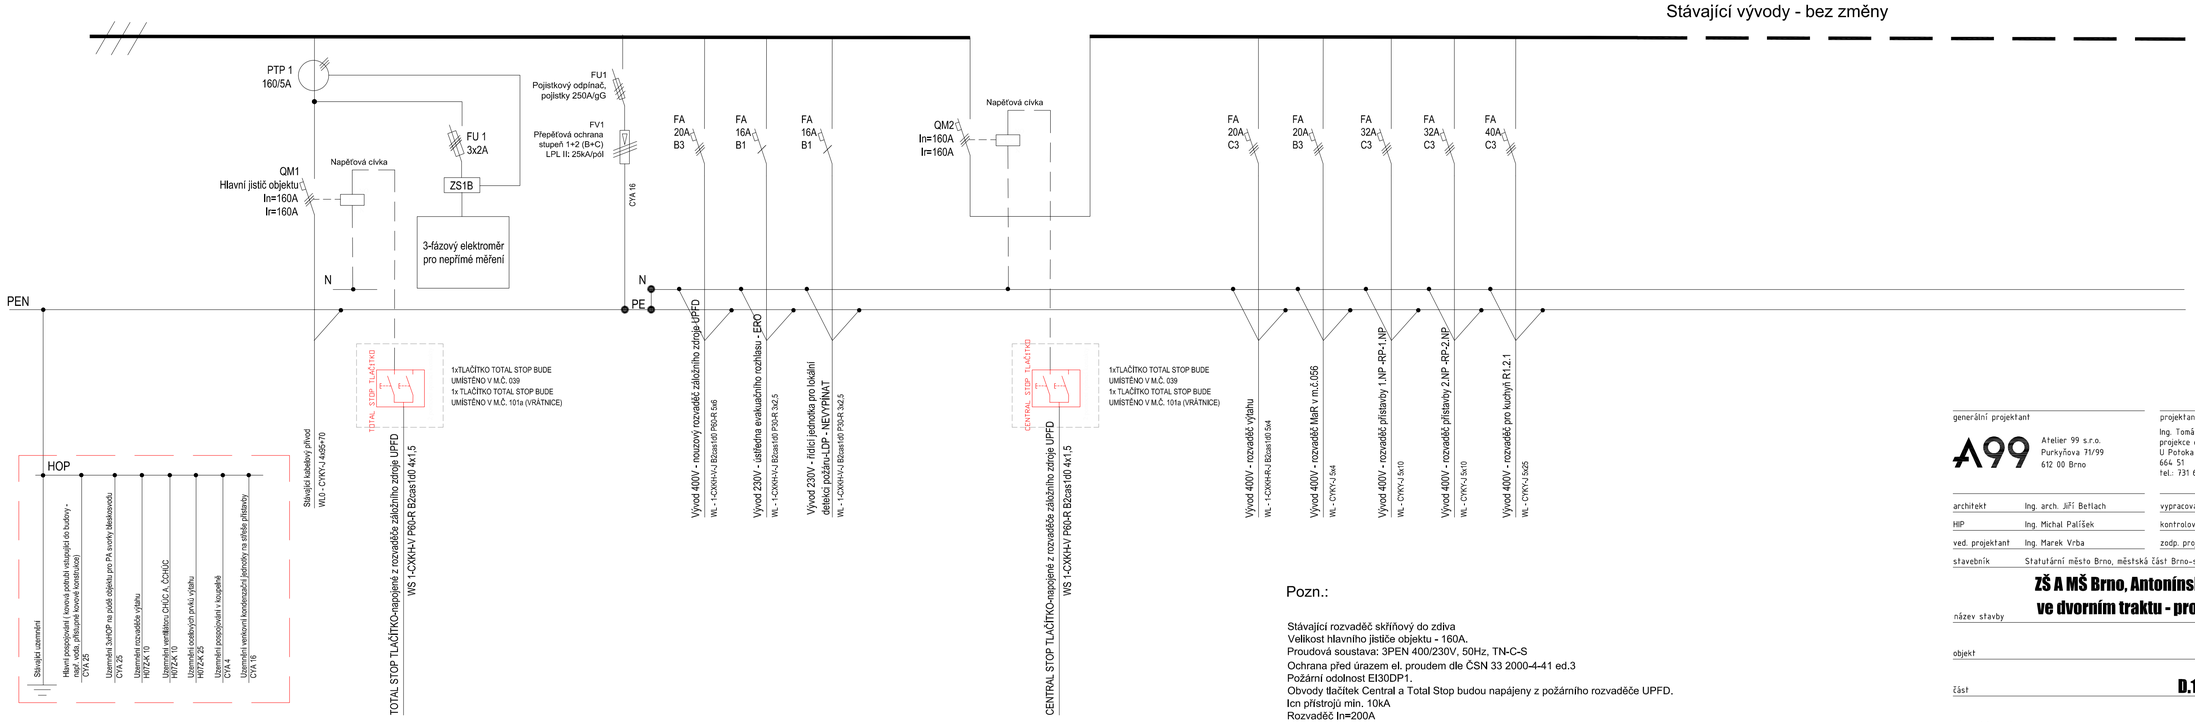

Pozn.:

Stávající rozvaděč skříňový do zdiva
Velikost hlavního jističe objektu - 160A.
Proudová soustava: 3PEN 400/230V, 50Hz, TN-C-S
Ochrana před úrazem el. proudem dle ČSN 33 2000-4-41 ed.3
Požární odolnost EI30DP1.
Obvody tlačítek Central a Total Stop budou napájeny z požárního rozvaděče UPFD.
Icn přístrojů min. 10kA
Rozvaděč In=200A

generální projektant

A99 Atelier 99 s.r.o.
Purkyňova 31/99
612 00 Brno

projektant části

Ing. Tomáš Novotný - projekce elektro
U Potoka 316, Kobylnice,
664 51
tel.: 731 654 008

architekt Ing. arch. Jiří Betlach
HIP Ing. Michal Palíšek
ved. projektant Ing. Marek Vrba
stavebník Statutární město Brno, městská část Brno-střed, Dominikánská 264/2, 601 69 Brno

vypracoval Ing. Adrián Mikloš
kontroloval Ing. Tomáš Novotný
zodp. projektant Ing. Tomáš Novotný

číslo pare

ZŠ A MŠ Brno, Antonínská 3, p.o. - přístavba ZŠ ve dvorním traktu - projektová dokumentace

název stavby

objekt -

část **D.1.4d ELEKTROINSTALACE**

název dokumentu **ÚPRAVA ROZVADĚČE RH**

zakázka A-20-13
datum 09/2020
stupeň DUR + DSP
měřítko

číslo přílohy **108**