

generální projektant



Atelier 99 s.r.o.
Purkyňova 71/99
612 00 Brno

projektant části



AZ KLIMA a.s.
Tuřanka 115a
627 00 Brno

číslo pare

architekt Ing. arch. Jiří Beřlach

HIP Ing. Michal Palíšek

ved. projektant Ing. Marek Vrba

stavebník Statutární město Brno, městská část Brno-střed, Dominikánská 264/2, 601 69 Brno

vypracoval Ing. Kristýna Havlátová

kontroloval Jan Konečný

zodp. projektant Jan Konečný

název stavby

ZŠ A MŠ Brno, Antonínská 3, p.o. - přístavba ZŠ ve dvorním traktu - projektová dokumentace

objekt

část

D.1.4g MĚŘENÍ A REGULACE

název dokumentu

FUNKČNÍ SCHÉMA

zakázka A-20-13


datum 09/2020

stupeň DUR + DSP

měřítko -

číslo přílohy

102

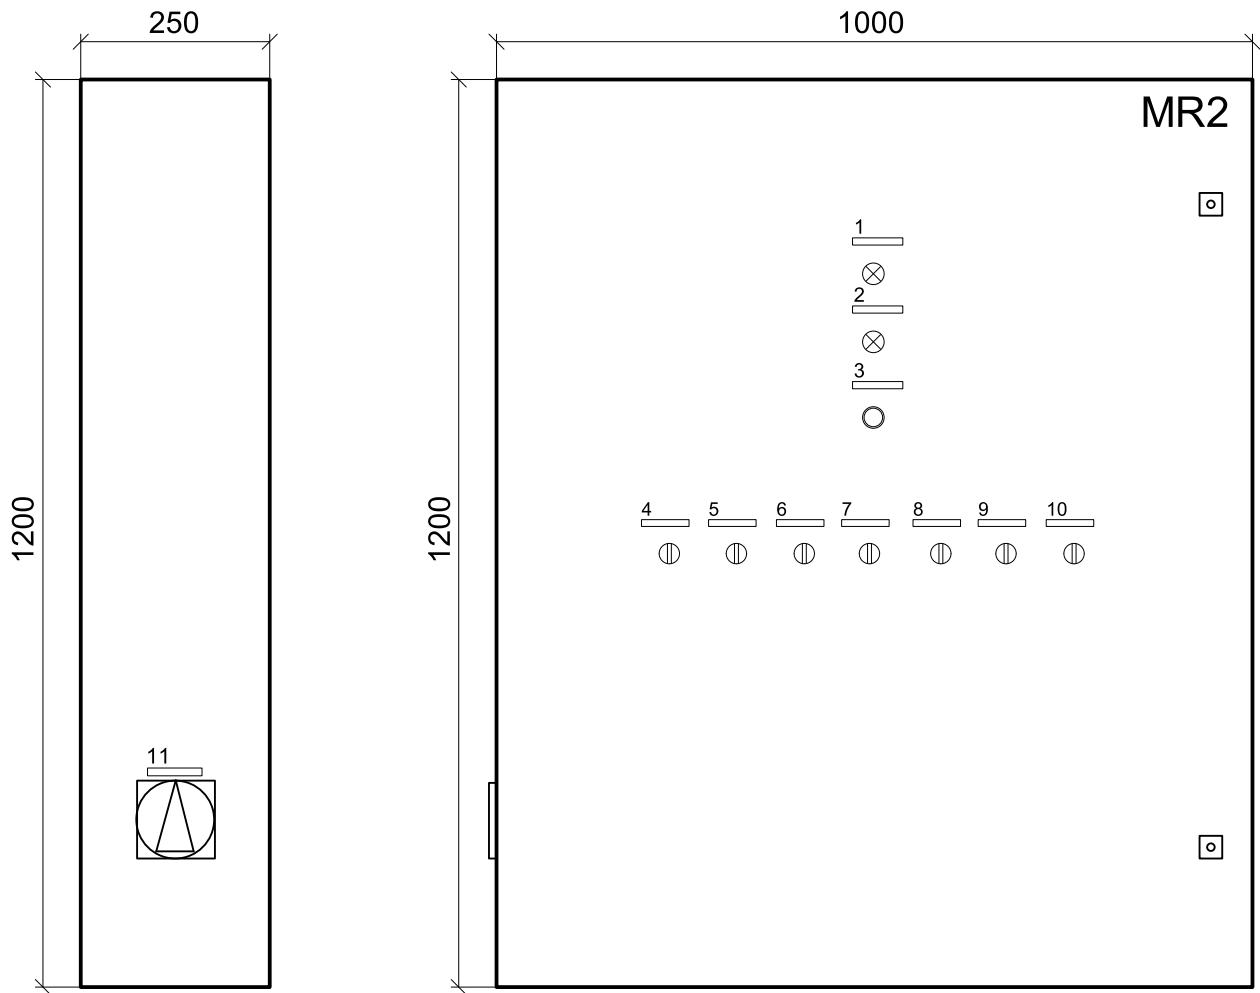

SKŘÍŇOVÁ ROZVODNICE
PROVEDENÍ OCELOPLECHOVÉ
ROZMĚR v/š/h: 1200/1000/250
VÝVODY VRCHEM
KRYTÍ IP 54/20


Označení štítků :


1	Pod napětím	HH1
2	Sumární porucha	HL1
3	Kvitace poruchy	TL1
4	AUT. - 0- RUČ. Čerpadlo větve 1 - VZDUCHOTECHNIKA	SA1
5	AUT. - 0- RUČ. Čerpadlo větve 2 - VYTÁPĚNÍ	SA2
6	AUT. - 0- RUČ. Čerpadlo rezerva ve stávající VS	SA3
7	AUT. - 0- RUČ. Čerpadlo větve 3 - FANCOILY	SA4
8	AUT. - 0- RUČ. Čerpadlo větve 4 - OHŘEV TV	SA5
9	AUT. - 0- RUČ. Cirkulační čerpadlo TV	SA6
10	AUT. - 0- RUČ. Ventilátor	SA7
11	Hlavní vypínač	Q1

NAPĚŤOVÁ SOUSTAVA :
TN-S, 3 N+PE, 230/400V, 50Hz



PROVÉST OCHRANNÉ POSPOJOVÁNÍ VODIČEM H07V-U 6


azklima AZ KLIMA s.r.o. Tulácká 115a, 627 00 Brno tel. 544 500 811 azklima@azklima.com	VYPRACOVAL Ing. K. HAVLÁTOVÁ	KONTROLOVAL Jan KONEČNÝ	ČÍSLO ZAKÁZKY M204605	STAVBA Brno - MŠ a ZŠ Antonínská, přístavba	NÁZEV VÝKRESU ROZVADĚČ MR2	Č. VÝKRESU 102	REVIZE 00	DATUM 09/2020	STUPEŇ DUR+DPS	LISTŮ 7	LIST č. 1
---	---------------------------------	----------------------------	--------------------------	--	-------------------------------	-------------------	--------------	------------------	-------------------	------------	--------------

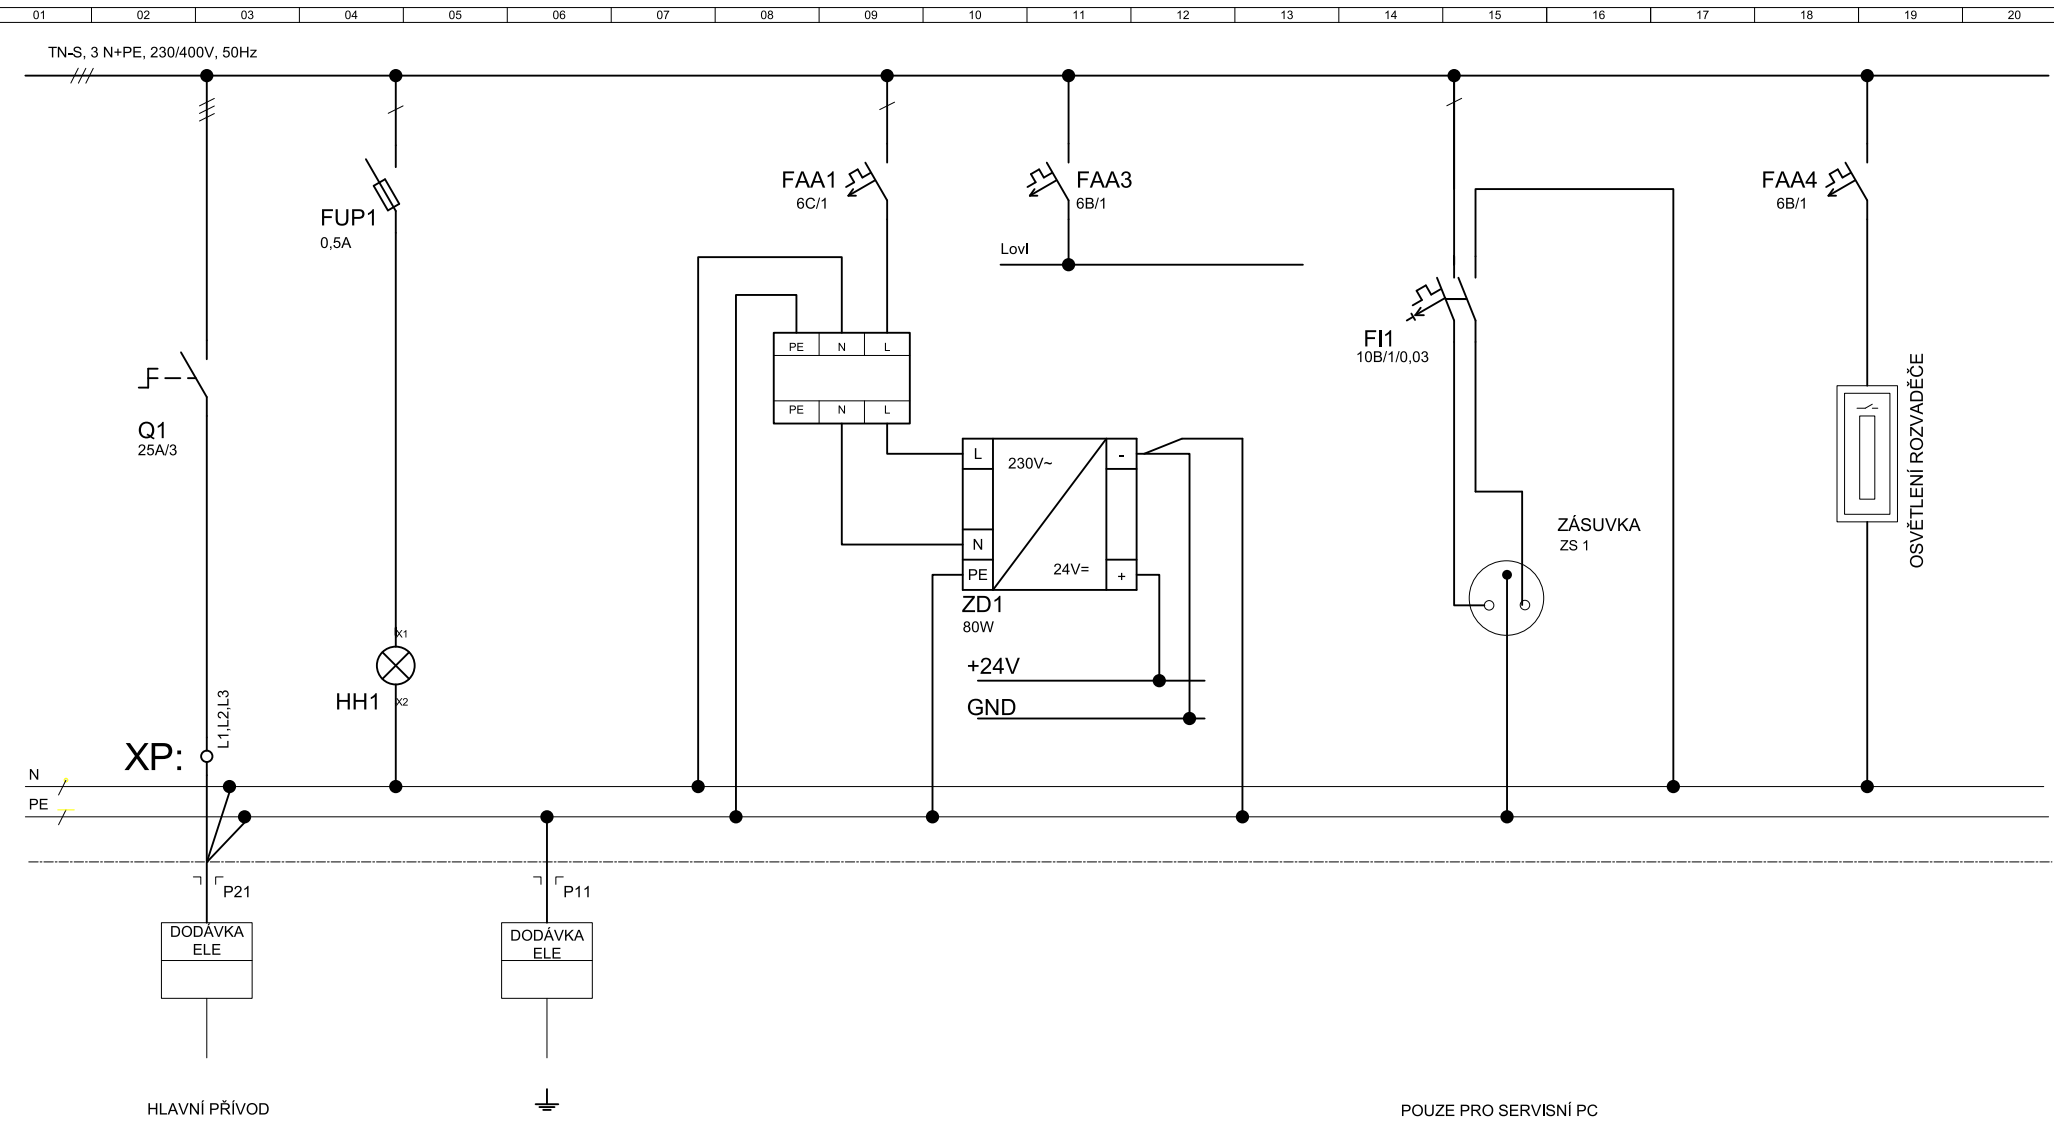


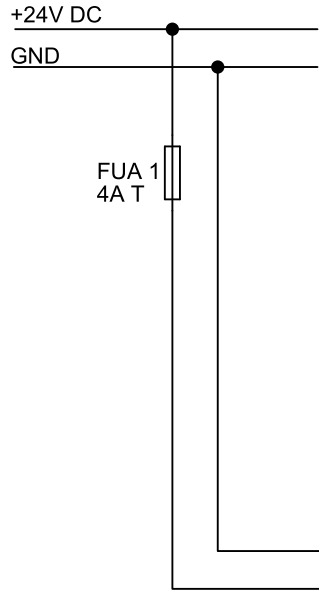

ŘAZENÍ KARET ŘÍDÍČÍHO SYSTÉMU

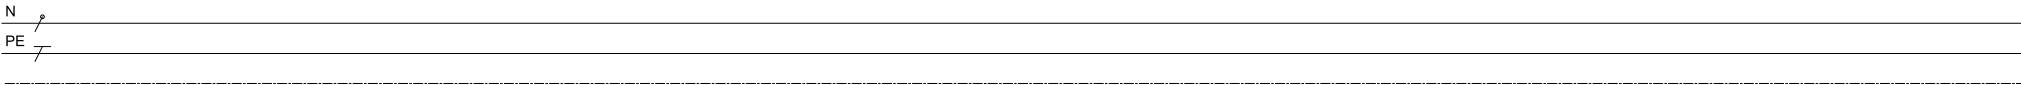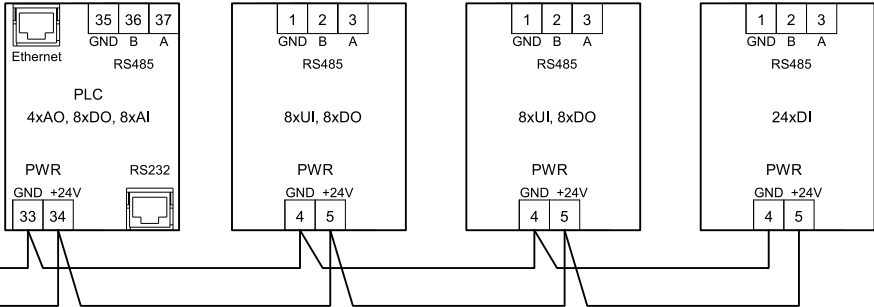

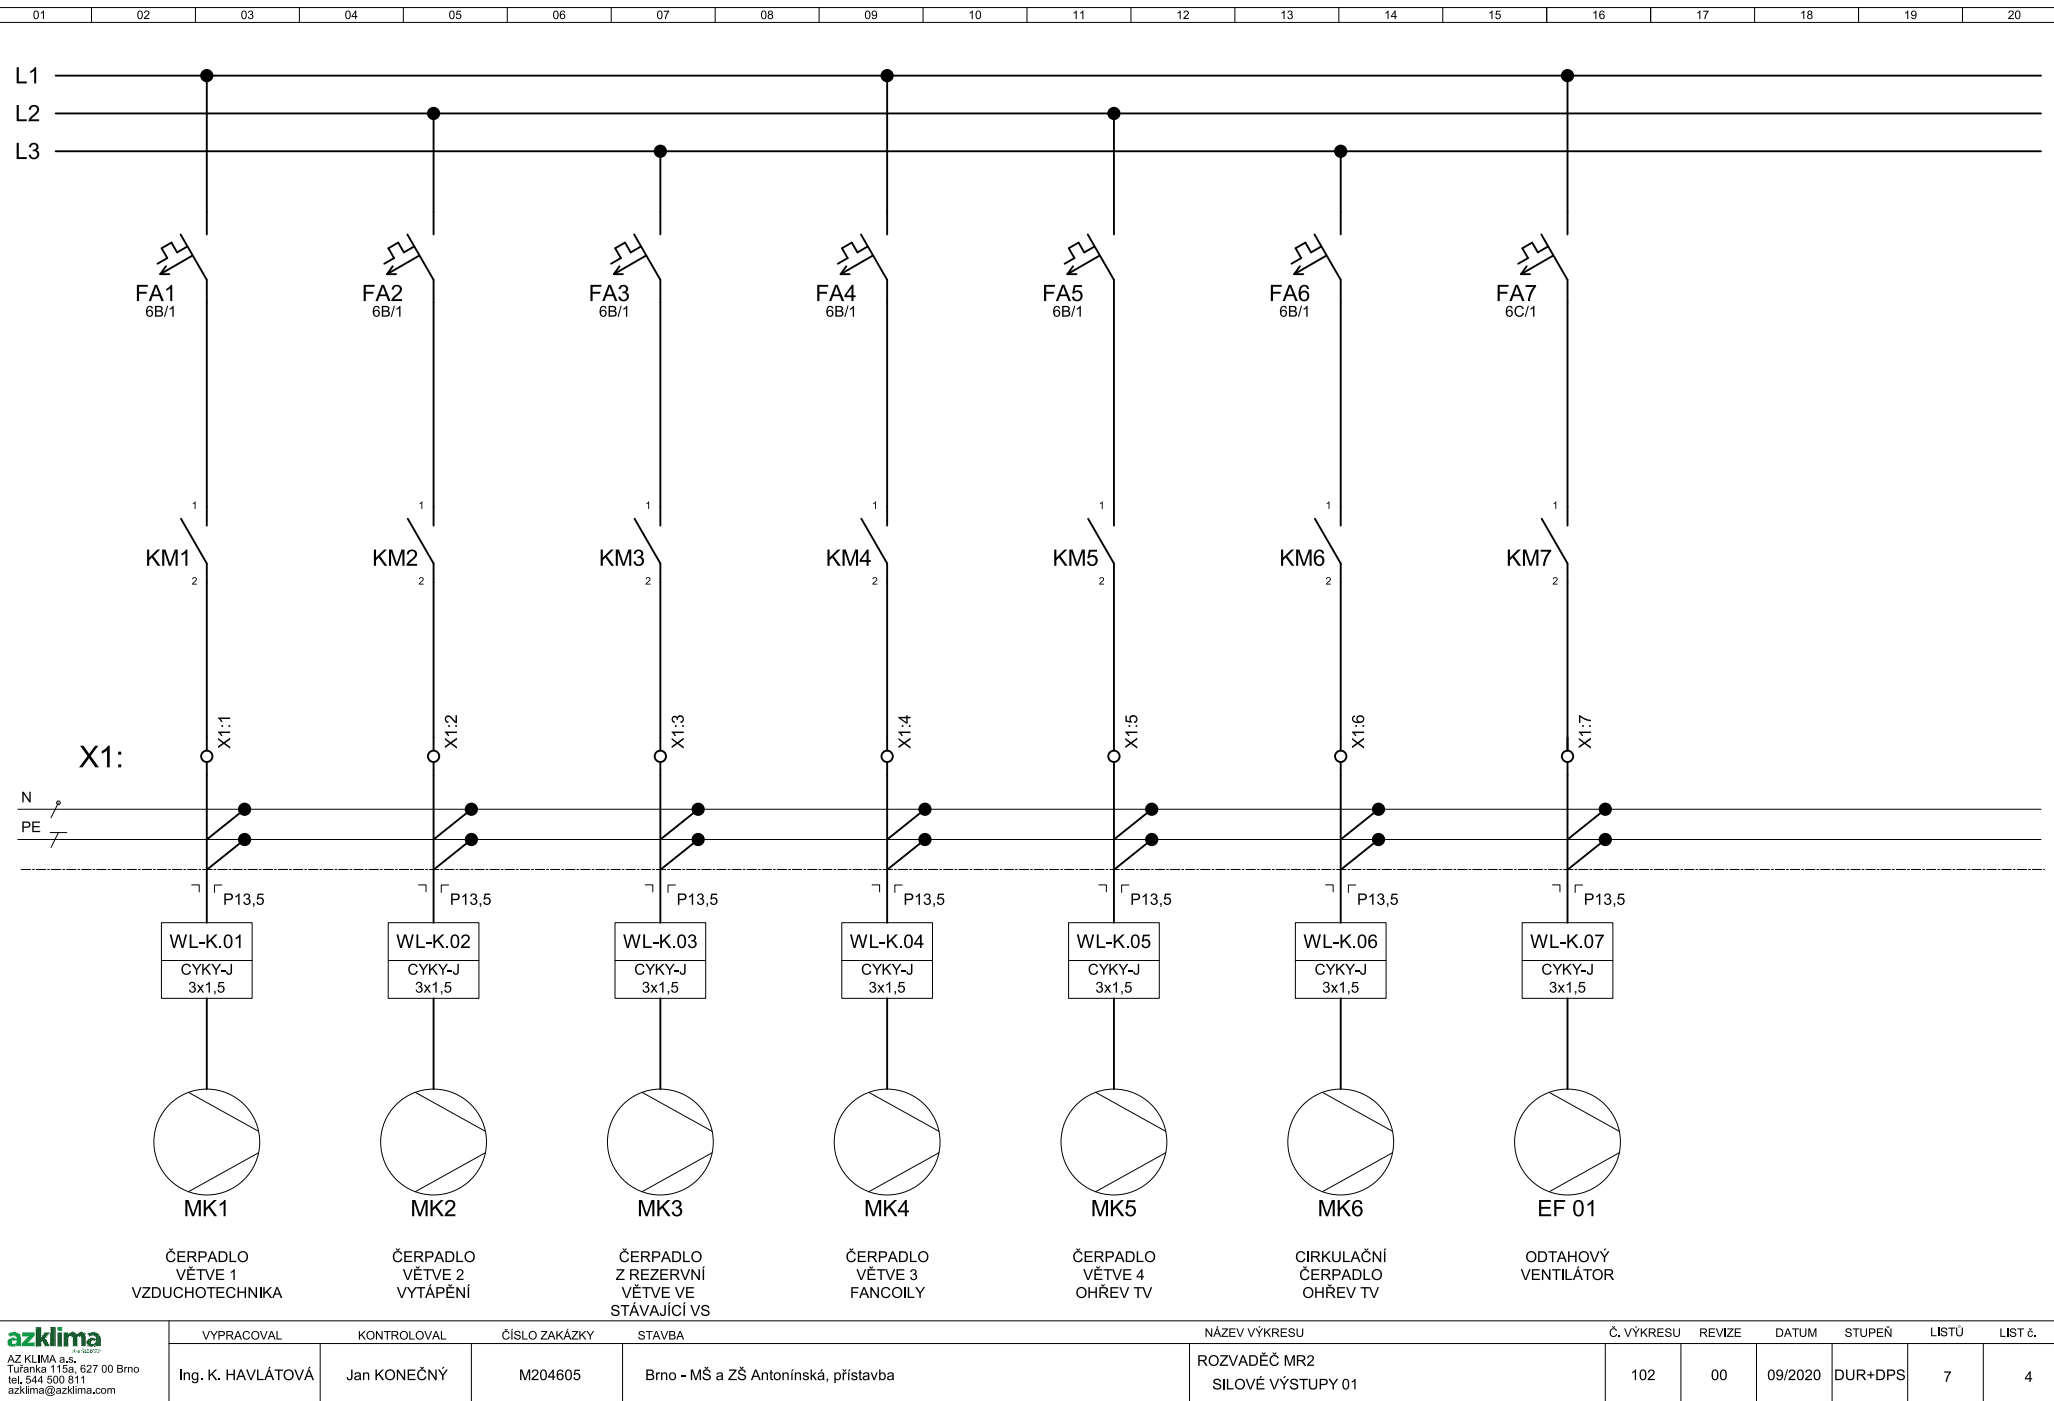

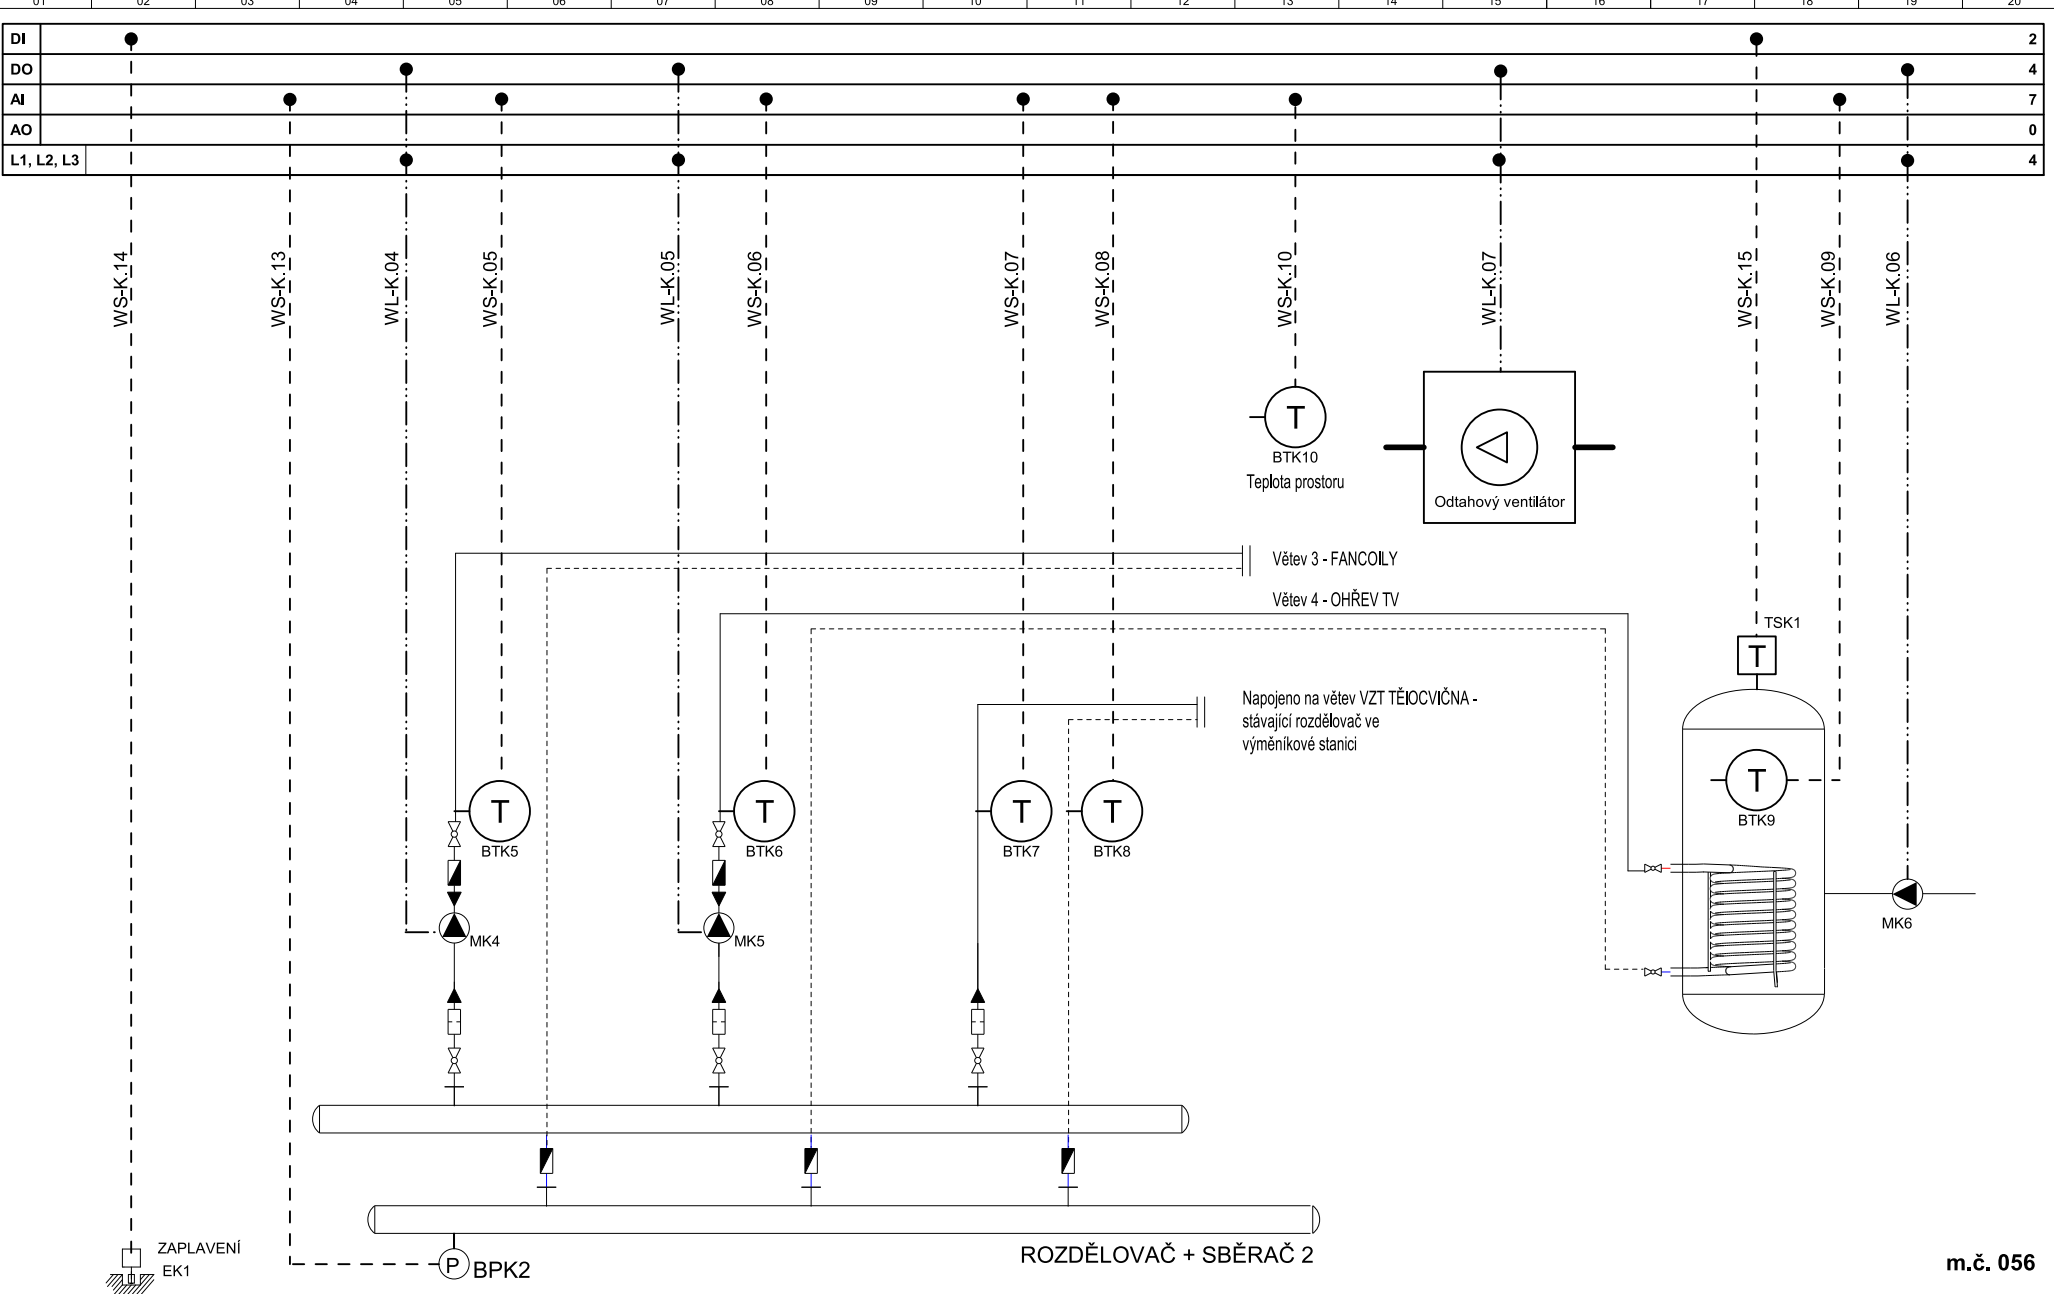

m.č. 056

azklima <small>AZ KLIMA s.r.o. Tulácká 115a, 627 00 Brno tel. 544 500 811 azklima@azklima.com</small>	VYPRACOVAL	KONTROLOVAL	ČÍSLO ZAKÁZKY	STAVBA	NÁZEV VÝKRESU	Č. VÝKRESU	REVIZE	DATUM	STUPEŇ	LISTŮ	LIST č.
	Ing. K. HAVLÁTOVÁ	Jan KONEČNÝ	M204605	Brno - MŠ a ZŠ Antonínská, přístavba	ROZVADĚČ MR2 FUNKČNÍ SCHÉMA ZDROJE TEPLA	102	00	09/2020	DUR+DPS	7	6

01	02	03	04	05	06	07	08	09	10	11	12	13	14	15	16	17	18	19	20	
DI																				0
DO	<div></div>																			1
AI	<div></div>																			1
AO	<div></div>																			0
L1, L2, L3	<div></div>																			2
Modbus	<div></div>																			

