


BUDOVA  
"A"  
3. NP

# ZÁKLADNÍ A MATEŘSKÁ ŠKOLA KŘÍDLOVICKÁ MĚŘ. 1:100

## PŮDORYS - 3.NP

### LEGENDA KONSTRUKCÍ

- STÁVAJÍCÍ KONSTRUKCE
- NOVÉ KONSTRUKCE

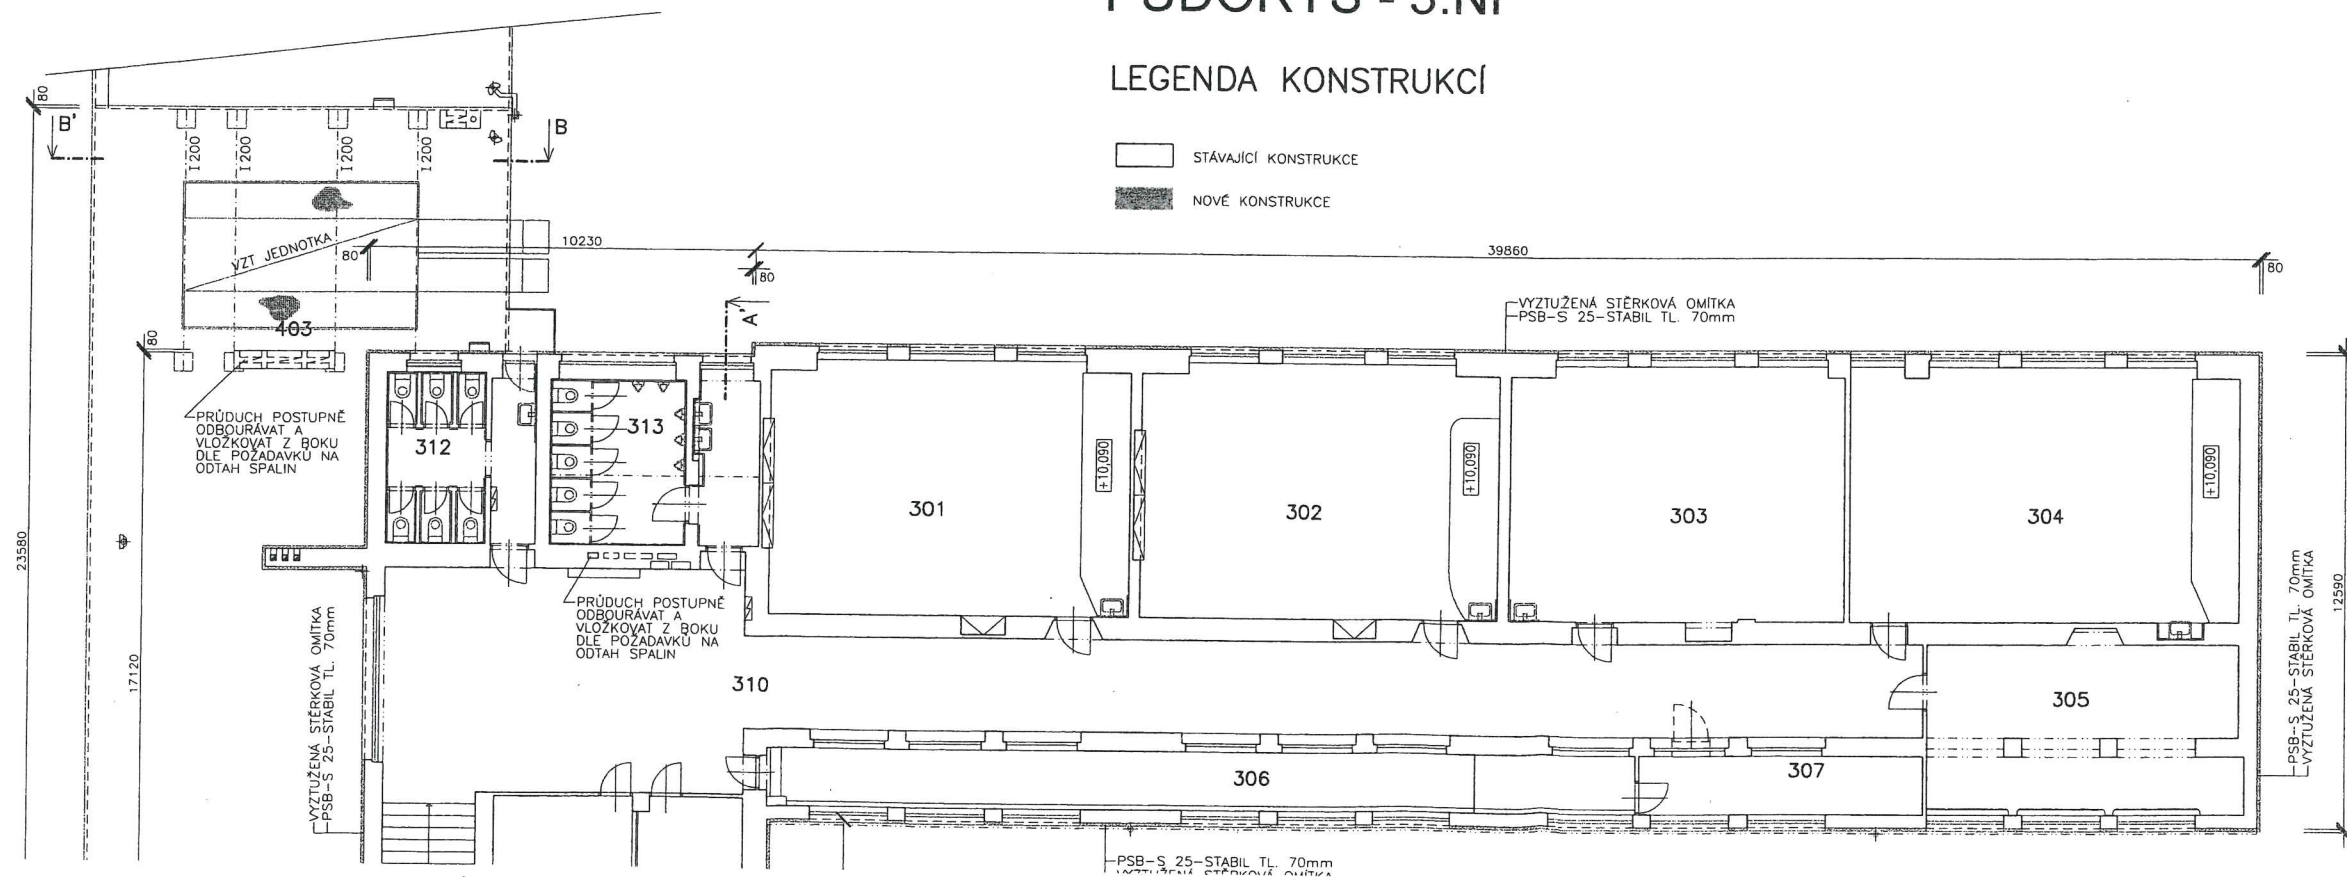

### LEGENDA MÍSTNOSTÍ

Č.M.	NÁZEV MÍSTNOSTI	PLOCHA [m²]	PODL
301	UČEBNA	63,5	STÁVAJÍCÍ
302	UČEBNA	63,5	STÁVAJÍCÍ
303	UČEBNA	59,3	STÁVAJÍCÍ
304	UČEBNA	70,2	STÁVAJÍCÍ
305	UČEBNA	37,4	STÁVAJÍCÍ
306	SKLAD POMŮCEK	29,1	STÁVAJÍCÍ
307	SKLAD POMŮCEK	18,4	STÁVAJÍCÍ
308	SKLAD POMŮCEK	7,2	STÁVAJÍCÍ
309	SKLAD POMŮCEK	5,4	STÁVAJÍCÍ
310	CHODBA	138,2	STÁVAJÍCÍ
311	SCHODIŠT. PROSTOR	29,2	STÁVAJÍCÍ
312	WC DÍVKY	16,8	STÁVAJÍCÍ
313	WC CHLAPCI	23,6	STÁVAJÍCÍ

