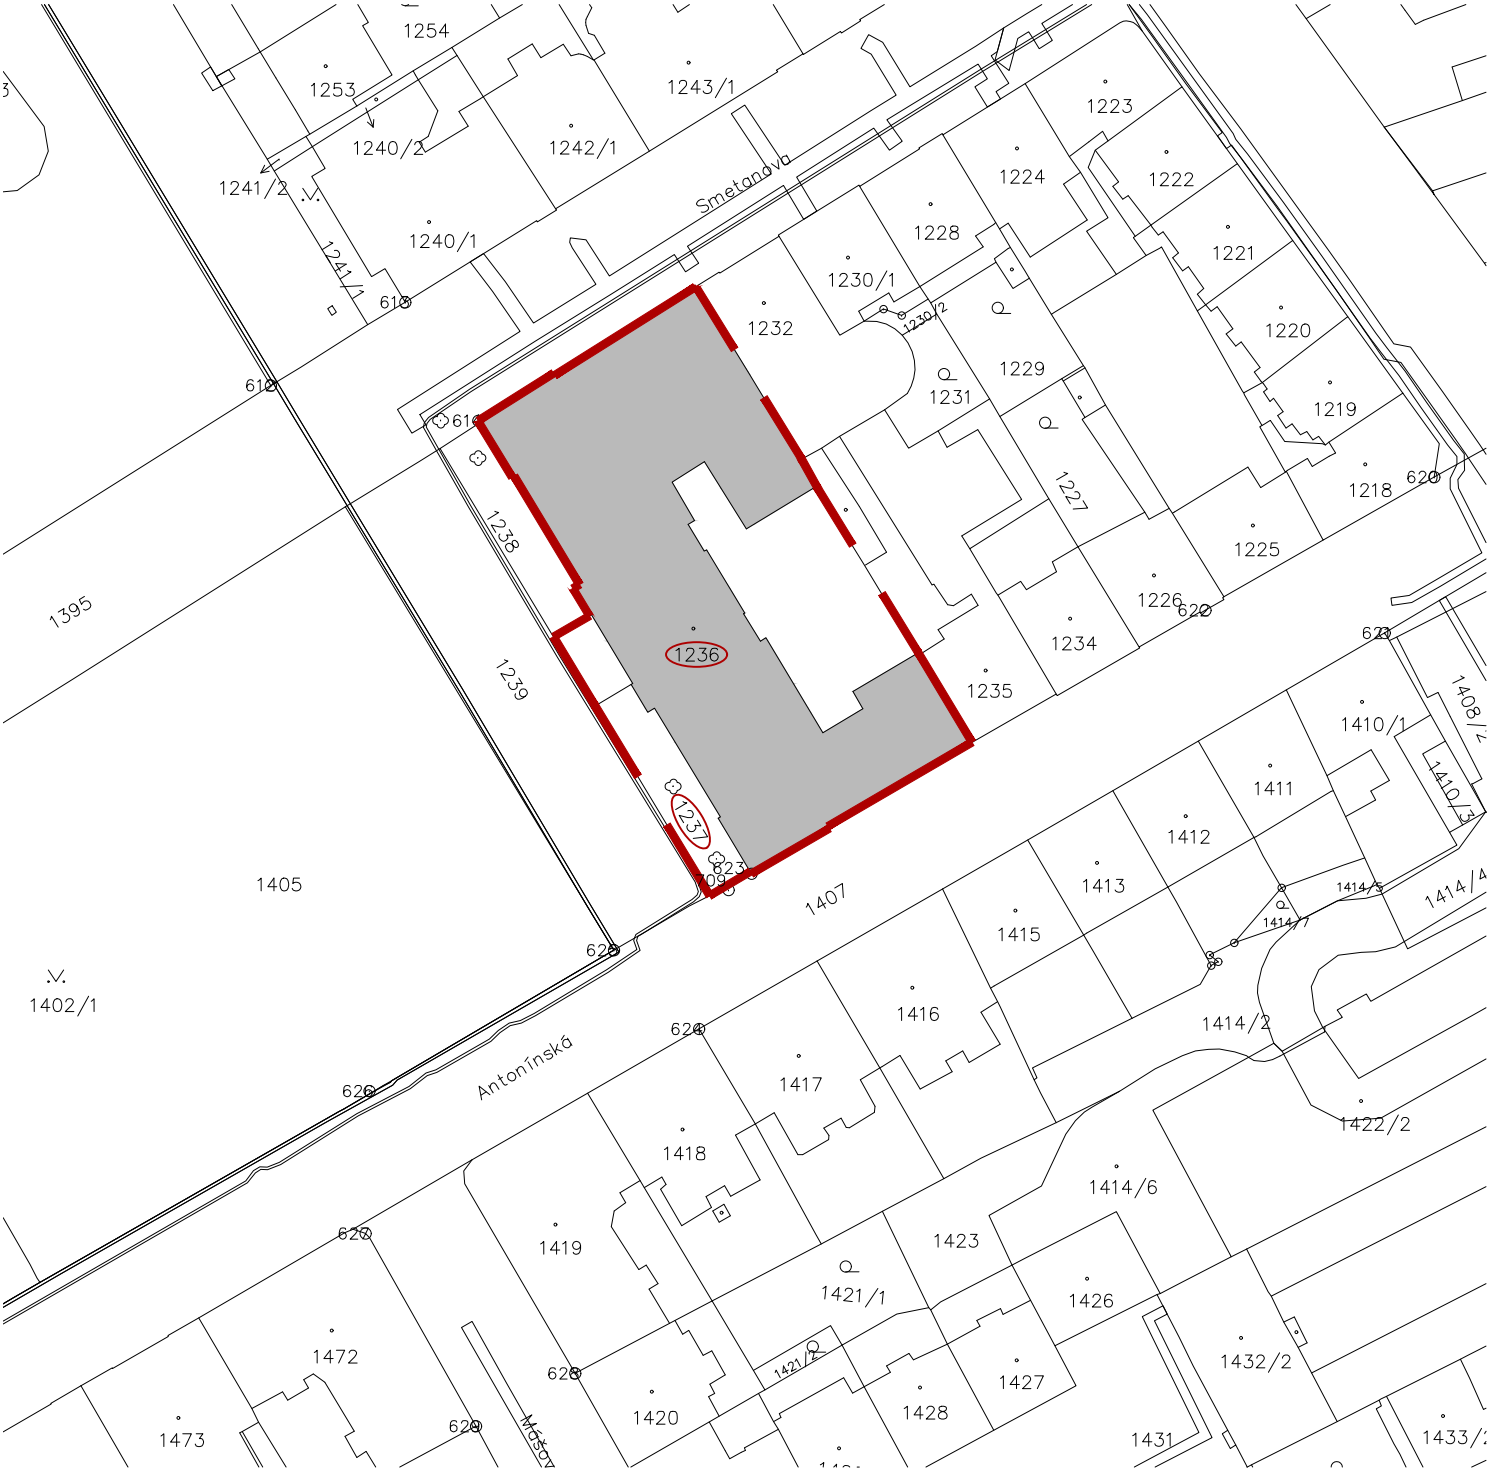

NÁZEV VÝKRESU

KATASTRÁLNÍ SITUAČNÍ VÝKRES

Pavlíkova 4/8, 664 44 Ořechov
IČO: 01575261, DIČ: CZ01575261
Tel.: +420 604 146 053

ORIENTACE

ČÍSLO PARÉ

INVESTOR
STATUTÁRNÍ MĚSTO BRNO, MČ BRNO-STŘED, DOMINIKÁNSKÉ N. 196/1, BRNO 602 00

MÍSTO STAVBY
ANTONÍNSKÁ 550/3, 602 00 BRNO, P.Č. 1236, K.Ú. VEVEŘÍ

NÁZEV STAVBY
ZŠ a MŠ BRNO, ANTONÍNSKÁ 3, p.o. - SANACE OBVODOVÉ ZDI

VYPRACOVAL
Ing. Tereza Pravdíková

AUTOR
Ing. Petr Pravdík

AUTORIZOVANÝ ARCHITEKT
Ing. Arch. Radovan Chehabi

ČÁST
C - SITUAČNÍ VÝKRESY

STUPEŇ	DATUM	ČÍSLO PROJEKTU	MĚŘÍTKO	FORMÁT	ČÍSLO VÝKRESU
DPS	08/2020	IP2002	1:1000	1 x A4	C.02